


**Legenda:**

- Zakres inwestycji**
- Elementy landscape:**
- Drzewa
  - Ustrój terenu
  - Jeziorko
  - Jeziorko
- Elementy projektowane:**
- Jedźnia z SMA
  - Chodnik z kostki betonowej
  - Siećka rowerska z betonu asfaltowego
  - Siećka rowerska wzmacniona z betonu asfaltowego
  - Niebieska betonowa przystankowa autobusowa
  - Druga marmurowa z kostki betonowej szarej
  - Miejsc parkingowe z kostki betonowej grafitowej
  - Opaska z kostki betonowej szarej
  - Wypły kanalizacyjny
  - Wypły bramowy z kostki betonowej szarej
  - Powierzchnia wykończona

**OPRACOWANIE DOKUMENTACJI PROJEKTOWEJ  
NA ROZBUDOWĘ UL. KLESZCZOWEJ NA ODC. UL.  
CZEREŚNIOWA - UL. CHROBREGO - UL. RYZOWA**

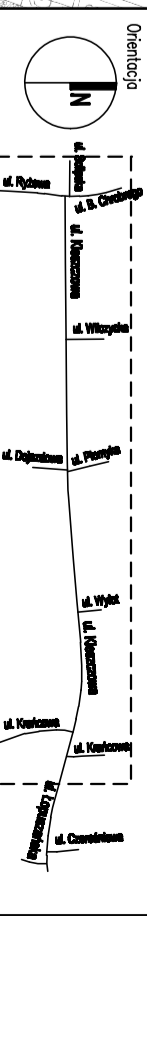

Pracownia projektowa <b>AZET 89</b> S.C.O.B. ul. Włocławek 2A 05-877 Włocławek, ul. Agnieszka 15 tel./fax: 0 22 672 88 45 05 877 Włocławek ul. Agnieszka 15		Zarząd Miejskich Inwestycji <b>Drogowych</b> 00-801 Włocławek, ul. Chmielna 120	
PROJEKTANT mgr inż. K. Opaskała MOCOWY	PODZIAŁ MOCOWY	PROJEKT BUDOWLANY	DROGI
SPRAWOZDAWCA mgr inż. Maria Okład 152/86	Nr. uzr. Podpis	Nr. uzr. Podpis	PLAN Zagospodarowania Terenu
Numer projektu <b>KLE - B - D - 01 . 1</b>		Nr. rewid. 000 000 000 000	
Skala 1:1000		Data 02.2012	
		Sygnatura 19	