


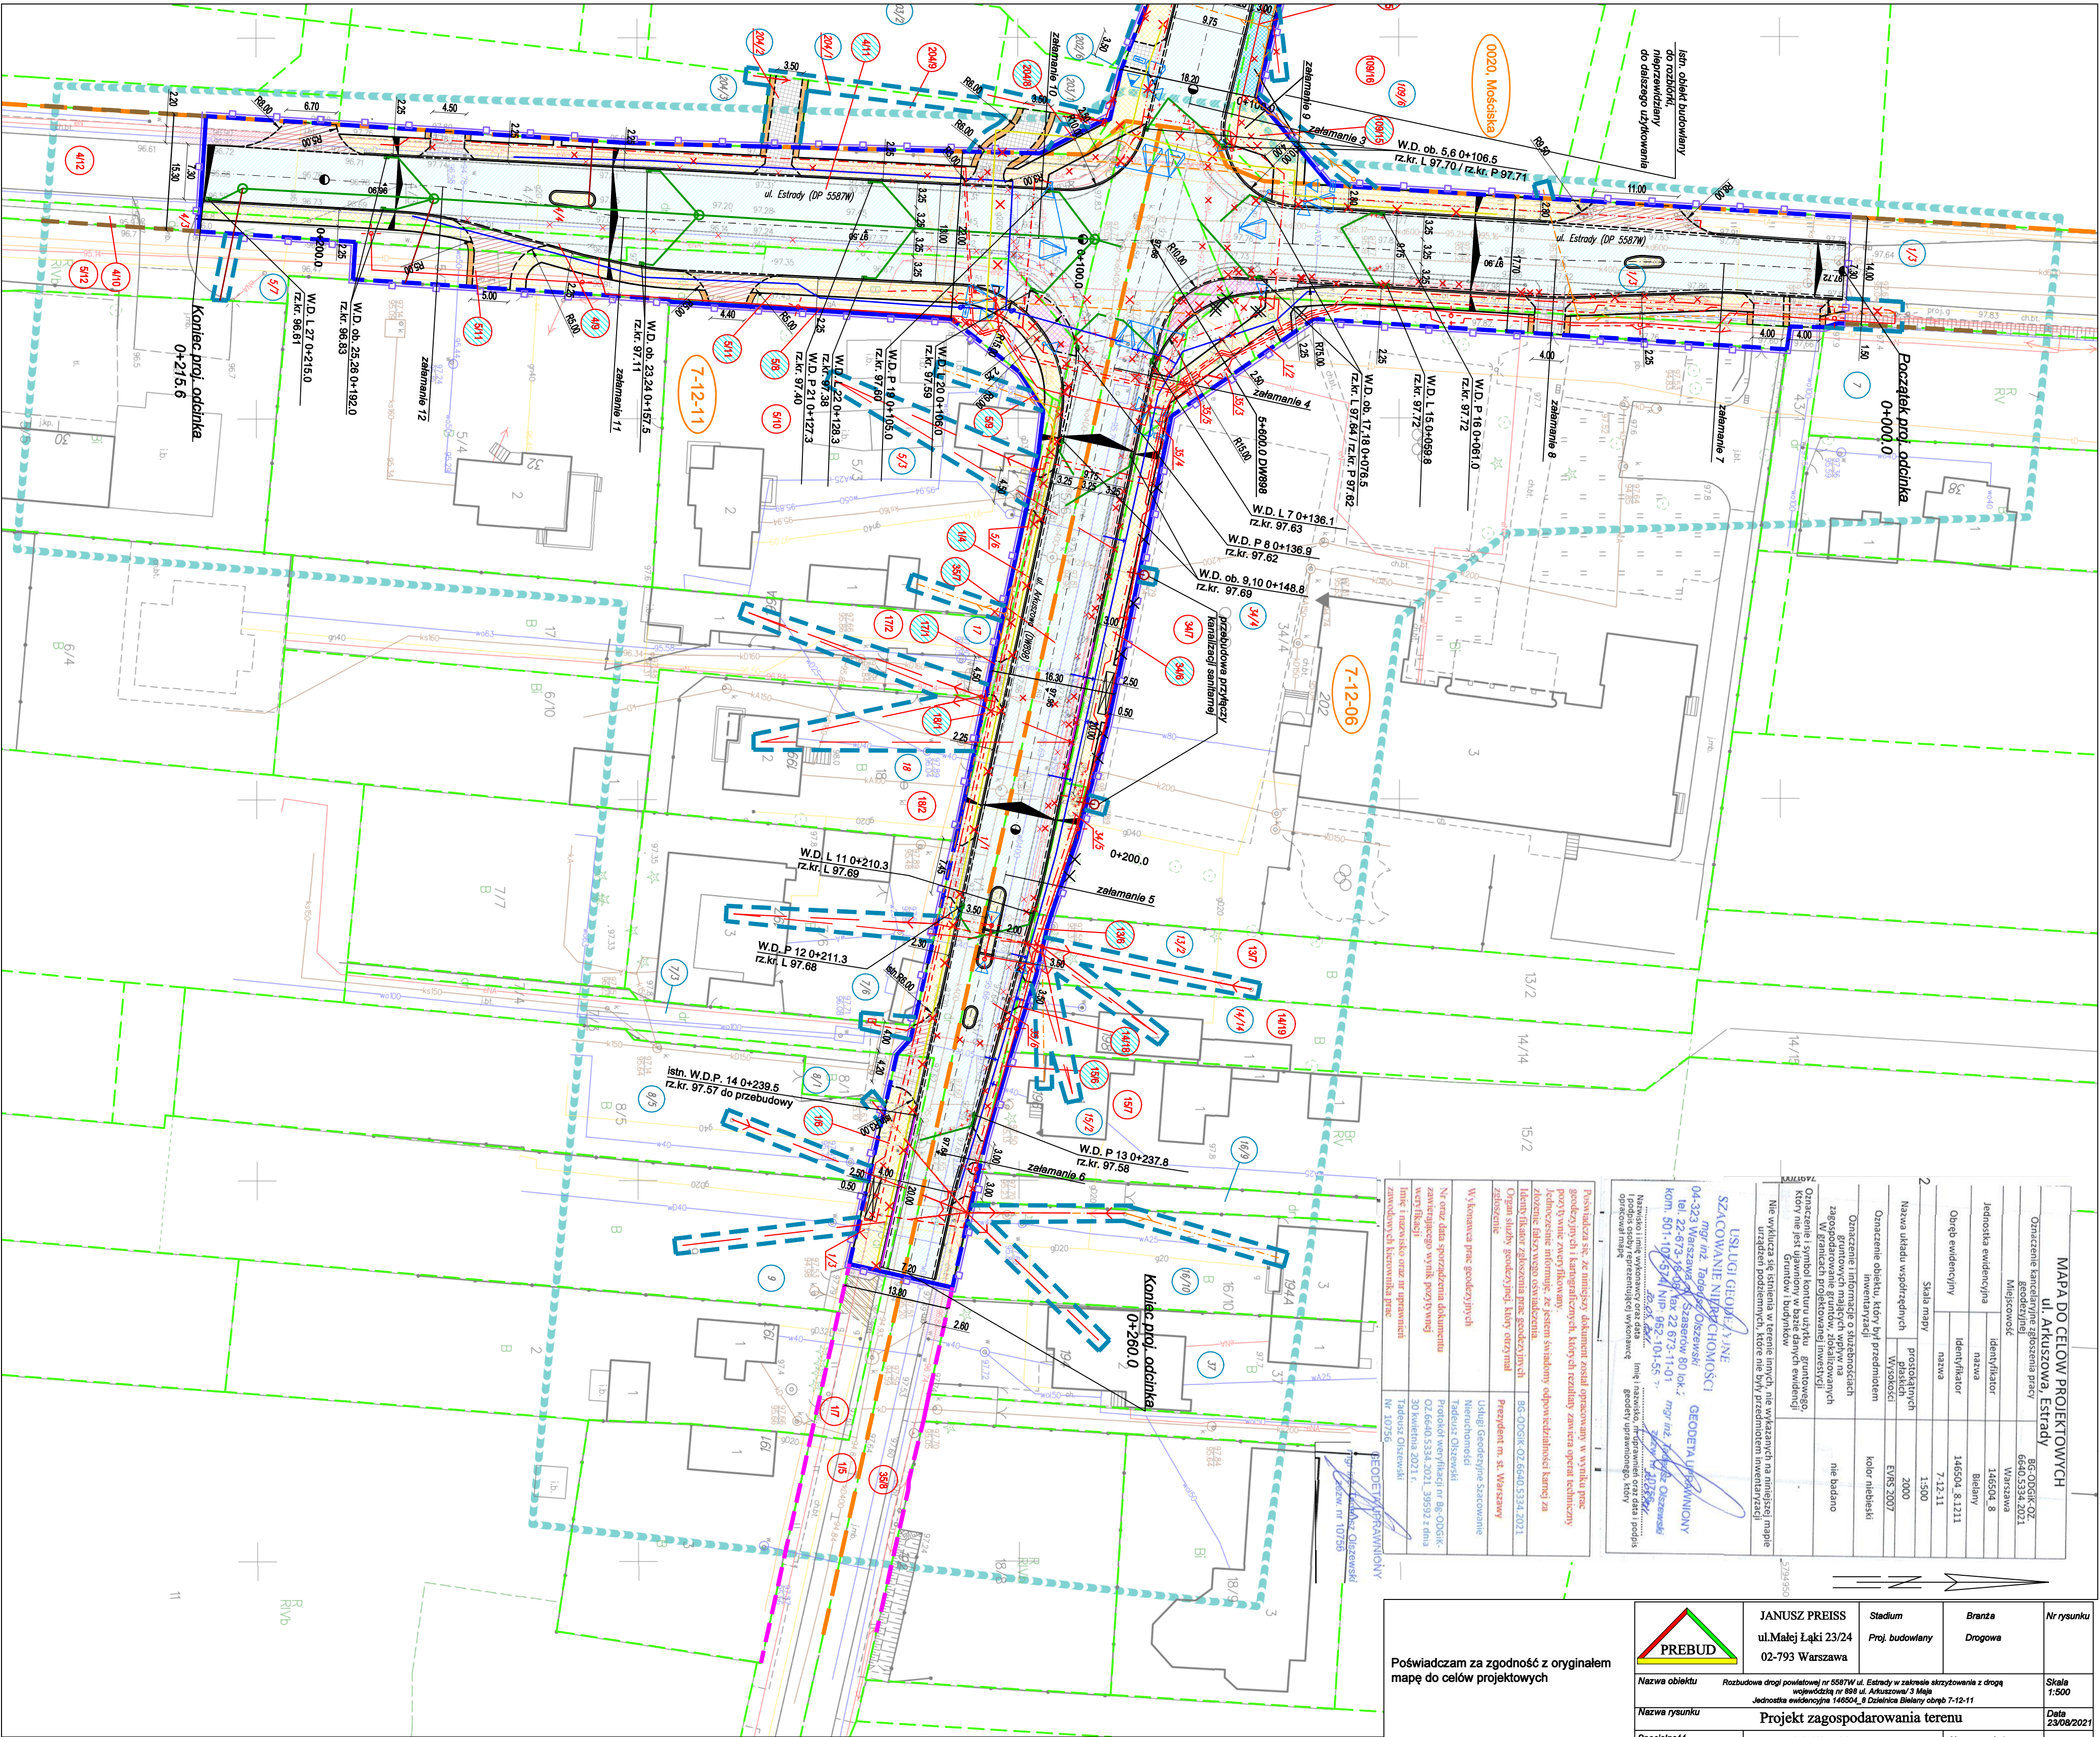

Poświadczam za zgodność z oryginałem mapę do celów projektowych


- LEGENDA**
- proj. jezdnia z betonu asfaltowego
 - proj. zjazd indywidualny z kostki betonowej, gr. 8 cm
 - proj. ścieżka rowerowa z kostki betonowej, gr. 8 cm
 - proj. chodnik z płyt betonowych 50 x 50 cm
 - istn. chodnik
 - proj. zjazd publiczny z kostki betonowej, gr. 8 cm
 - proj. pobocze z kruszywa łamanego
 - istn. zjazd z kostki betonowej, gr. 8 cm
 - istn. ścieżka rowerowa z kostki betonowej, gr. 8 cm
 - proj. jezdnia z kostki granitowej 15 x 17 cm
 - proj. krawężnik wtopiony
 - proj. krawężnik ze światłem
 - proj. krawężnik peronowy typu 'KASSEL'
 - proj. opomnik
 - istn. drzewa do wycinki
 - proj. ściek z kostki betonowej gr. 8 cm przy krawężniku

- proj. wiata autobusowa
- likwidacja istn. uzbrojenia terenu
- proj. słupy sieci napowietrznej elektroenergetycznej niskiego napięcia
- proj. sieć wodociągowa
- proj. sieć kablowa elektroenergetyczna średniego napięcia
- przebudowa przyłączy sieci napowietrznej elektroenergetycznej niskiego napięcia
- istn. przyłącza sieci napowietrznej elektroenergetycznej niskiego napięcia
- proj. słupy oświetleniowe
- proj. sieć kablowa oświetlenia
- proj. sieć kablowa telekomunikacyjna napowietrzna
- proj. sieć kablowa telekomunikacyjna doziemna
- proj. słupy telekomunikacyjne
- proj. maszty sygnalizacji świetlnej
- proj. sieć kablowa sygnalizacji świetlnej

- proj. studnie sieci kanalizacji deszczowej
- proj. studzienki ściekowe
- proj. studnie sieci kanalizacji sanitarnej
- proj. sieć wodociągowa
- proj. sieć gazowa
- numery działek pod inwestycje
- numery działek pozostałe
- granica i numer obrębu
- numery działek po podziale
- numery działek po podziale pod inwestycje
- numery działek - korzystanie ograniczone
- korzystanie ograniczone
- teren niezbędny dla obiektów budowlanych zgodnie z Ustawą ZRID (zakres inwestycji)
- granice działek

- ISTNIEJĄCE LINIE ROZGRANICZAJĄCE DROGI PUBLICZNE:**
- istn. linia rozgraniczająca drogę powiatową ul. Estrady
 - istn. linia rozgraniczająca drogę gminną ul. 3-go Maja
 - istn. linia rozgraniczająca drogę gminną ul. Arkuszowa
- PROJEKTOWANE LINIE ROZGRANICZAJĄCE DROGI PUBLICZNE:**
- proj. linia rozgraniczająca teren pokrywająca się z istn. granicami działek nieruchomości
 - proj. linia rozgraniczająca teren / proj. linia podziału

UWAGA:
Wszystkie podane wymiary szerokości jezdni, chodników, ścieżek rowerowych zsumowane są w ich świetle bez grubości obrzeży i krawężników

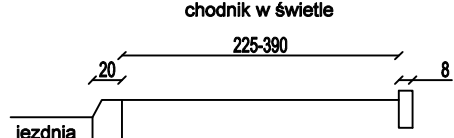

	JANUSZ PREISS ul. Małej Łąki 23/24 02-793 Warszawa	Stadium Proj. budowlany	Branża Drogowa	Nr rysunku
Nazwa obiektu	Rozbudowa drogi powiatowej nr 5507W ul. Estrady w zakresie skrzyżowania z drogą wojewódzka nr 888 ul. Arkuszowa / 3 Maja			Skala 1:500
Nazwa rysunku	Projekt zagospodarowania terenu			Data 23/08/2021
Specjalność	Imię i Nazwisko	Nr. uprawnień	Podpis	
Projektował Kontrolny-projektant Sprawdził	techn. Janusz Preiss	SI-177/84		
	Int. Jan Chmiel	SI-308/78		
Projektował Kontrolny-projektant Sprawdził	mgr int. Cyprian Kowalczyk	MAZ/0317/POOE/12		
	mgr int. Wojciech Grzeszczak	LUB/0286/PWOE/13		
Projektował Kontrolny-projektant Sprawdził	mgr int. Mariusz Borzym	MAZ/0056/POOS/12		
	mgr int. Piotr Modrękowski	MAZ/0422/POOS/09		
Projektował Kontrolny-projektant Sprawdził	mgr int. Mariusz Silek	1304/98U		
	mgr int. Tomasz Szproch	DTT-TU/02297/02U		
Projektował Kontrolny-projektant Sprawdził	mgr int. Jacek Łukasik	MAZ/0085/POOE/03		
	Int. Ryszard Zych	SI-403/82		
Projektował Kontrolny-projektant Sprawdził	mgr int. Wojciech Wrański	MAZ/0152/PWOE/08		
	mgr int. arch. Krz. Agnieszka Preiss			