


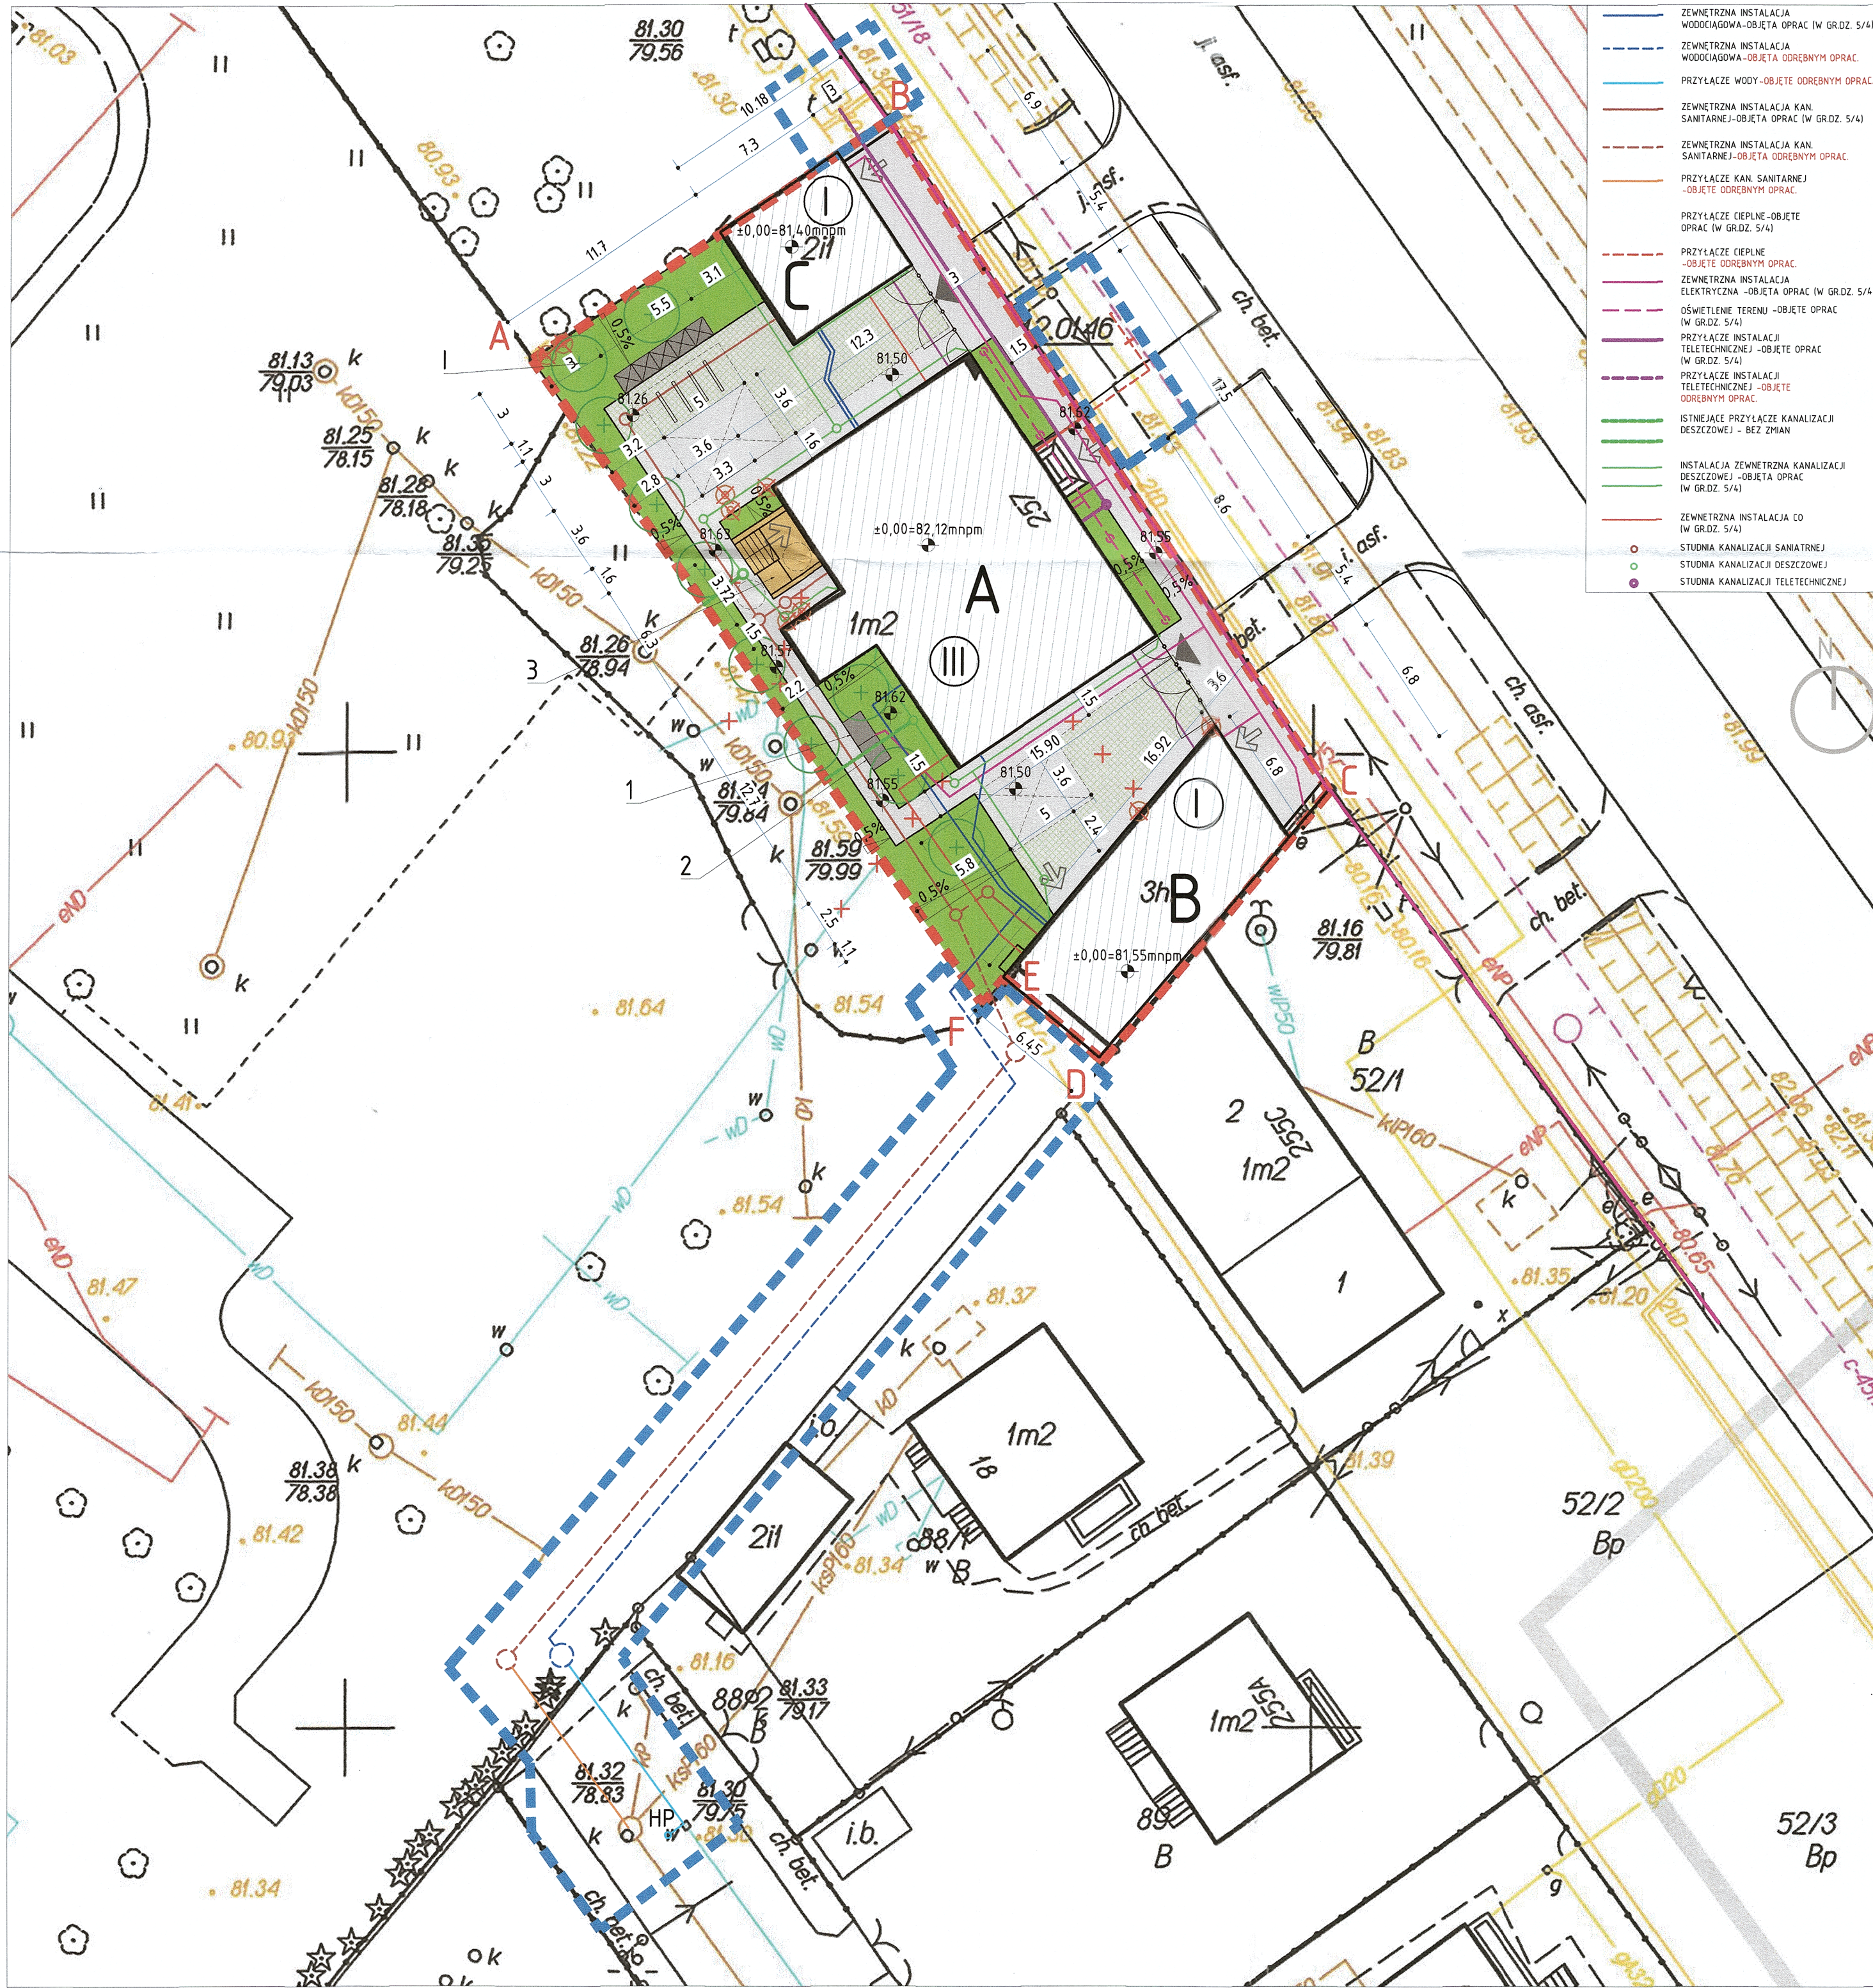

- ZEWNETRZNA INSTALACJA WODOCIĄGOWA-OBIEKT OPRAC (W GR.DZ. 5/4)
- ZEWNETRZNA INSTALACJA WODOCIĄGOWA-OBIEKT ODRĘBNYM OPRAC.
- PRZYŁĄCZE WODY-OBIEKT ODRĘBNYM OPRAC.
- ZEWNETRZNA INSTALACJA KAN. SANITARNEJ-OBIEKT OPRAC (W GR.DZ. 5/4)
- ZEWNETRZNA INSTALACJA KAN. SANITARNEJ-OBIEKT ODRĘBNYM OPRAC.
- PRZYŁĄCZE KAN. SANITARNEJ-OBIEKT ODRĘBNYM OPRAC.
- PRZYŁĄCZE CIEPLNE-OBIEKT OPRAC (W GR.DZ. 5/4)
- PRZYŁĄCZE CIEPLNE-OBIEKT ODRĘBNYM OPRAC.
- ZEWNETRZNA INSTALACJA ELEKTRYCZNA-OBIEKT OPRAC (W GR.DZ. 5/4)
- OŚWIETLENIE TERENU-OBIEKT OPRAC (W GR.DZ. 5/4)
- PRZYŁĄCZE INSTALACJI TELETECHNICZNEJ-OBIEKT OPRAC (W GR.DZ. 5/4)
- PRZYŁĄCZE INSTALACJI TELETECHNICZNEJ-OBIEKT ODRĘBNYM OPRAC.
- ISTNIEJĄCE PRZYŁĄCZE KANALIZACJI DESZCZOWEJ- BEZ ZMIAN
- INSTALACJA ZEWNETRZNA KANALIZACJI DESZCZOWEJ-OBIEKT OPRAC (W GR.DZ. 5/4)
- ZEWNETRZNA INSTALACJA CO (W GR.DZ. 5/4)
- STUDNIA KANALIZACJI SANITARNEJ
- STUDNIA KANALIZACJI DESZCZOWEJ
- STUDNIA KANALIZACJI TELETECHNICZNEJ

LINIA ROZGRANICZAJĄCA UL. MODLIŃSKA

A F GRANICA OPRACOWANIA ZABUDOWY Z DECYZJĄ O WARUNKACH ZABUDOWY = GRANICA DZ. NR 5/4

PROJEKTOWANE ELEMENTY INFRASTRUKTURY, OBIEKT ODRĘBNYM OPRACOWANIEM

ISTNIEJĄCA ZABUDOWA

A. BUDYNEK UŻYTECZNOŚCI PUBLICZNEJ CENTRUM KULTURY, NAUKI I OŚWIATY POW. ZABUDOWY - 227,77m²

B. SKLEP, POW. ZABUDOWY - 104,18m²

C. STRÓŻÓWKA, POW. ZABUDOWY - 59,65m²

NAWIERZCHNIA UTWARDZONA - STREFA PIESZA

NAWIERZCHNIA Z GEOKRATY PARKINGOWEJ - BIOLOGICZNIE CZYNNA W 92%

PROJEKTOWANE SCHODY ZEWN. WRAZ Z PODOŚNÍKIEM DLA WÓZKÓW

ZIELEŃ URZĄDZONA

43,10

PROJEKTOWANE RZĘDNE TERENU

POJEMNIKI NA ODPADY

WEJŚCIA DO BUDYNKÓW

WJAZDY NA TEREN

DRZEWIA DO WYCINKI

PROJEKTOWANE NASADZENIA I. WISNIA OSOBLIWA

MIJASZCZARKI

STOJAKI NA ROWERY

1 AGREGAT WODY ŁODOWEJ W OBUJĘCIE AKUSTYCZNEJ

2 JEDNOSTKA KLIMATYZACJI W OBUJĘCIE AKUSTYCZNEJ

3 PODOŚNÍK PIONOWY

III ILOŚĆ KONDYGNACJI

BRAMA WJAZDOWA

FURTKA WEJŚCIOWA

mxl4

MXL4 Sp. z o.o.
Al. Bohaterów Warszawy 40/3A2A
70-342 Szczecin
tel/fax 91 4884 364
mxl4@mxl4.com www.mxl4.com

ARCHITECTURA / PROJEKTANT
mgr inż. arch. Tomasz Maksymik
mgr inż. arch. 19/2P01A/2005

ARCHITECTURA / SPRAWDZAJĄCY
mgr inż. arch. Iga Gontarz
mgr inż. arch. 11/2P01A/OKK/2013

INSTALACJE SANITARNE / PROJEKTANT
mgr inż. Piotr Kaczor-Kiewicz
mgr inż. 2AP/0106/PWOS/10

INSTALACJE SANITARNE / SPRAWDZAJĄCY
mgr inż. Michał Stobdzian
mgr inż. 2AP/0240/PWOS/09

INSTALACJE ELEKTRYCZNE / PROJEKTANT
mgr inż. Adam Białczewski
mgr inż. 2AP/0066/PDOR/01

INSTALACJE ELEKTRYCZNE / SPRAWDZAJĄCY
mgr inż. Jan Zatoğa
mgr inż. 204/Sz/84

INSTALACJE TELETECHNICZNE / PROJEKTANT
mgr inż. Marek Malinowski
mgr inż. KUP/0163/PDOR/05

INSTALACJE TELETECHNICZNE / SPRAWDZAJĄCY
mgr inż. Ewa Malinowska
mgr inż. MAZ/0584/PWBT/15

PRZYŁĄCZE CO / PROJEKTANT
mgr inż. Joanna Dóneń - Jatowicka
mgr inż. Wa-55/96

PRZYŁĄCZE CO / SPRAWDZAJĄCY
mgr inż. Monika Chociąg
mgr inż. MAZ/0494/PWOS/06

POMERSELENI I ADRES OBIEKTU BUDOWLANEGO

Przebudowa budynku mieszkalnego oraz oficyny północnej i południowej Zespołu d. ośrodka opiekuńczego „Przystań” wraz ze zmianą sposobu użytkowania na budynek użyteczności publicznej; tj. budynek kultury, nauki i oświaty tworzące „Centrum lokalne”, usytuowanych na dz. Nr 5/4 z obrębem 4-03-19 przy ul. Modlińskiej 257 w Warszawie Dzielnica Białołęka. Wraz z zagospodarowaniem i nie zabudowa infrastruktura techniczna

BRANŻA
PROJEKT ZAGOSPODAROWANIA TERENU

STADIUM PROJEKTU
PROJEKT BUDOWALNY

DATA
27.IV.2021

TYTUŁ RYS.
WYNIENIENIE DLA RYS. ZT.01

NO. RYS.
ZT.01.1

SKALA
1:250