


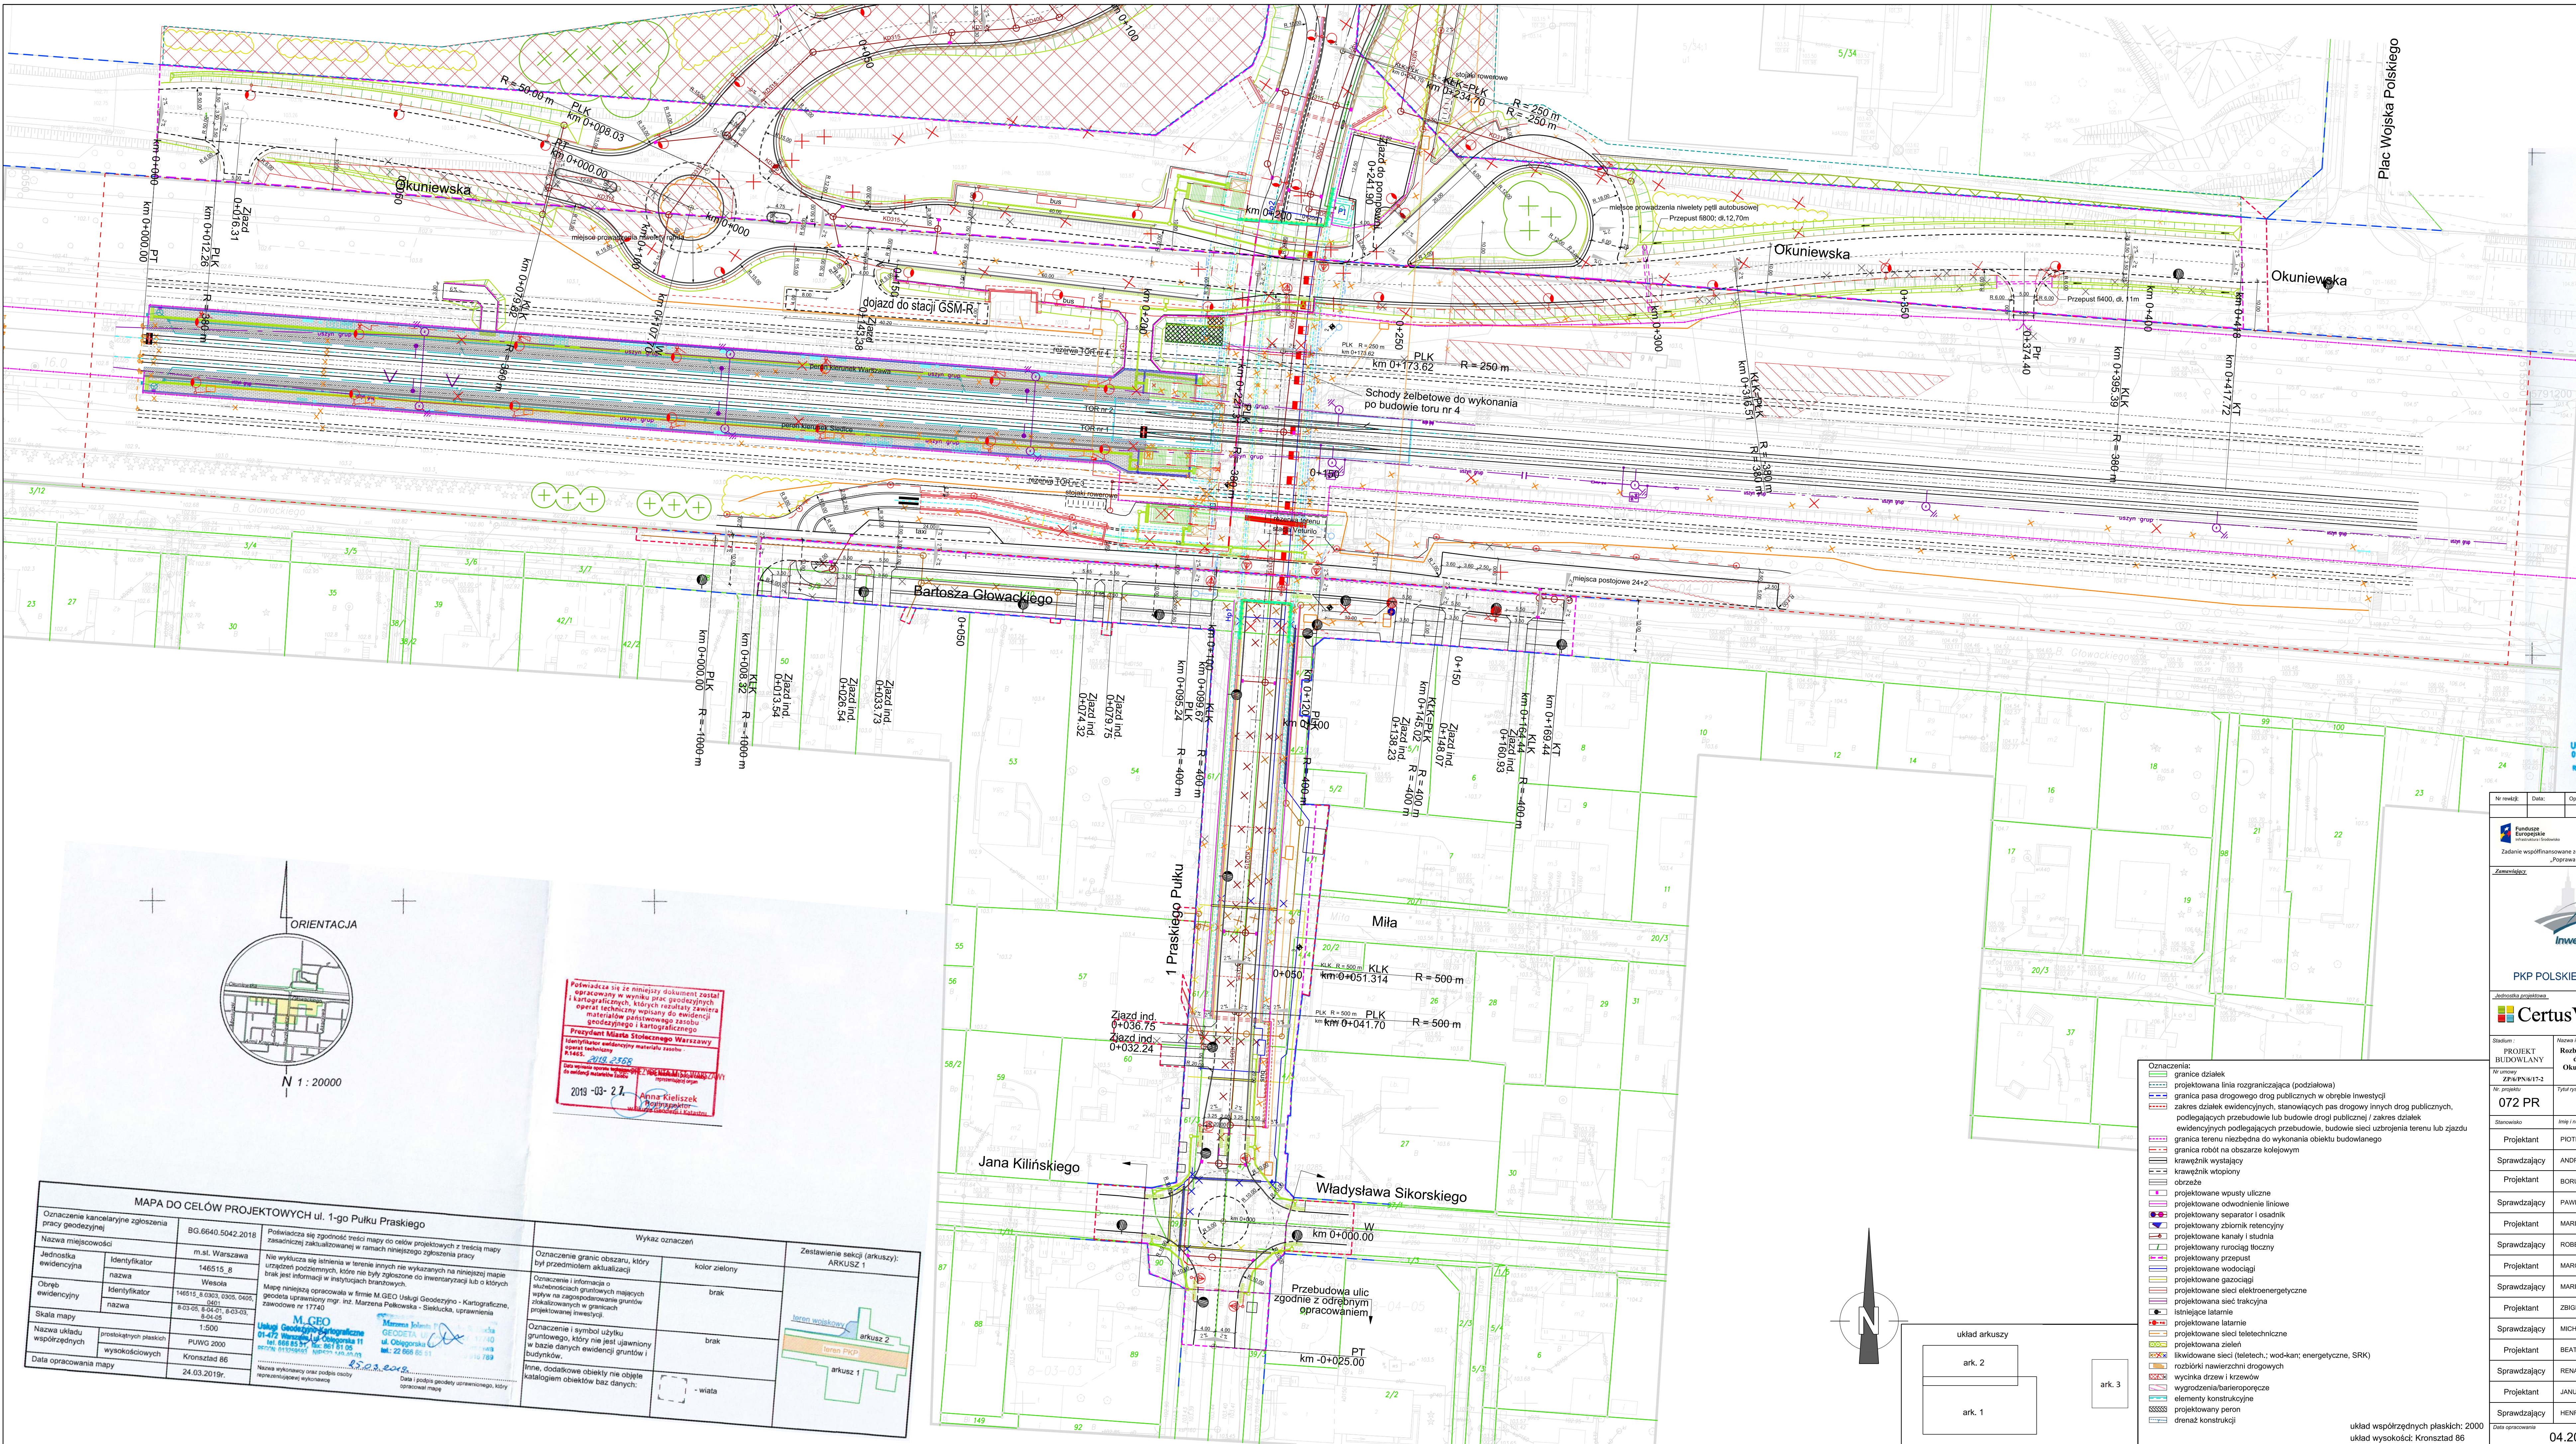

Podpisano się za niniejszy dokument znaną sprawą w wyniku prac geodezyjnych i kartograficznych, których rezultaty zawiera opłaki techniczny wpisany do ewidencji geodezyjnej i kartograficznej.

Podpis: Koleje Państwowe S.A.
Oficjalnie Geodezjowanie
Niemożności w Warszawie
Widział Geodezji
Kolejowy Geodezj Dokumentacji
Geodezji i Kartografii

Identyfikator ewidencyjny: 532 2018
Data techniczna: 04.09.2018
Anna Szwed

GŁÓWNY SPRAWCA (1)

MAPA DO CELÓW PROJEKTOWYCH			
Nr linii kolejowej: 2 Nowa linia: Warszawa Zachodnia-Terespol			
Nazwa szlaku kolejowego: Rembertów-Młosa km 16,0-16,5			
Oznaczenie kancelaryjne pracy geodezyjnej	DRG KMW.2.332 032 2018		
Miejscowość	Warszawa		
Jednostka ewidencyjna	Identyfikator	146515_8	
	Nazwa	Wesoła	
	Identyfikator	146515_8.0101_0305_0401	
Obszar ewidencyjny	Nazwa	0-01-01, 8-03-05, 8-04-01	
Skala mapy	1:500		
Nazwa układu współrzędnych	prostokątnych płaskich	2000	
Oznaczenie granic obszaru, który był przedmiotem aktualizacji	wysokość	2000	
Oznaczenie i informacje o służebnościach gruntowych mających wpływ na zagospodarowanie gruntów, zlokalizowanych w granicach projektowanej inwestycji	szary	Wzrost	
Oznaczenie i symbol konturu użytku gruntowego, który nie jest ujawniony w bazie danych ewidencji gruntów i budynków	brak	0-01-01, 8-03-05, 8-04-01	
Nie wykazuje się istnienia w terenie innych nie wykazanych na niniejszej mapie urządzeń podziemnych, które nie były zgłoszone do inwentaryzacji			
M. GEO 28.08.2018			
Urząd Geodezyjno-Kartograficzny 01-12 Warszawa ul. Chłopska 11 tel. 661 85 57, fax 661 51 02 REGON 141228581 NIP 522 140 40 40 ul. Okuniewska 114-115 Warszawa tel. 22 666 30 91, fax 22 666 916 78			
Nazwa i nazwisko wykonawcy: Anna Szwed, nr uprawnień: 1616/16, 1616/16, 1616/16			

Nr inwent.	Data	Opis zmian	Podpis
Fundusze Europejskie			
Rzeczpospolita Polska			
PKP POLSKIE LINIE KOLEJOWE S.A.			
Unia Europejska			
Zadanie współfinansowane ze środków pochodzących z Programu Operacyjnego Infrastruktura i Środowisko w ramach projektu „Poprawa bezpieczeństwa na skrzyżowaniach linii kolejowych z drogami” (nr POK 5.1-2.1)			
Zamawiający			
Prezydent m. st. Warszawy			
pł. Bankowy 3.5.00-050 Warszawa			
reprezentowany przez			
Zarząd Miejskich Inwestycji Drogowych			
ul. Solna 15, 01-909 Warszawa			
PKP Polskie Linie Kolejowe S.A.			
ul. Targowa 74			
03-234 Warszawa			
Jednostka projektowa			
CertusVia sp. z o.o.			
ul. Sienkiewicza 22			
01-640 Warszawa			
tel. 22 490 96 72			
TFP sp. z o.o.			
ul. Assepol 22			
03-236 Warszawa			

MAPA DO CELÓW PROJEKTOWYCH ul. 1-go Pułku Praskiego				Wykaz oznaczeń	
Oznaczenie kancelaryjne zgłoszenia pracy geodezyjnej		BG.6640.5042.2018		Zestawienie sekcji (arkuszy): ARKUSZ 1	
Nazwa miejscowości		m.st. Warszawa		kolor zielony	
Jednostka ewidencyjna	Identyfikator	146515_8		brak	
	nazwa	Wesoła			
Obszar ewidencyjny	Identyfikator	146515_8.0303_0305_0401		brak	
	nazwa	0-03-03, 8-04-01, 8-03-03, 8-04-05			
Skala mapy	1:500		Urząd Geodezyjno-Kartograficzny 01-12 Warszawa ul. Chłopska 11 tel. 661 85 57, fax 661 51 02 REGON 141228581 NIP 522 140 40 40 ul. Okuniewska 114-115 Warszawa tel. 22 666 30 91, fax 22 666 91 67 <i>Anna Szwed</i>		
Nazwa układu współrzędnych	prostejkatnych płaskich	PUWG 2000			
Data opracowania mapy	wysokosciowych	Kronstadt 86			
	24.03.2019r.				
Podpisano się za niniejszy dokument znaną sprawą w wyniku prac geodezyjnych i kartograficznych, których rezultaty zawiera opłaki techniczny wpisany do ewidencji geodezyjnej i kartograficznej.				Oznaczenie granic obszaru, który był przedmiotem aktualizacji	
Podpis: Koleje Państwowe S.A. Oficjalnie Geodezjowanie Niemożności w Warszawie Widział Geodezji Kolejowy Geodezj Dokumentacji Geodezji i Kartografii				kolor zielony	
Identyfikator ewidencyjny: 532 2018 Data techniczna: 04.09.2018 Anna Szwed				Oznaczenie i informacja o służebnościach gruntowych mających wpływ na zagospodarowanie gruntów zaliczanych w granicach projektowanej inwestycji	
GŁÓWNY SPRAWCA (1)				brak	
M. GEO 28.08.2018				Oznaczenie i symbol użytku gruntownego, który nie jest ujawniony w bazie danych ewidencji gruntów i budynków.	
Urząd Geodezyjno-Kartograficzny 01-12 Warszawa ul. Chłopska 11 tel. 661 85 57, fax 661 51 02 REGON 141228581 NIP 522 140 40 40 ul. Okuniewska 114-115 Warszawa tel. 22 666 30 91, fax 22 666 91 67				brak	
Nazwa i nazwisko wykonawcy: Anna Szwed, nr uprawnień: 1616/16, 1616/16, 1616/16				Inne, dodatkowe obiekty nie objęte katalogiem obiektów baz danych:	
Data i podpis geodety uprawniałego, który opracował mapę				[] - wiatra	
				Arkusz 1 Arkusz 2 Arkusz 3	

- Oznaczenia:
- granicznie działek
 - projektowana linia rozgraniczająca (podziałowa)
 - granica pasa drogowego drogi publicznych w obszarze inwestycji
 - zakres działek ewidencyjnych, stanicowych pas drogowy innych drogi publicznych, podlegających przebudowie lub budowie drogi publicznej / zakres działek ewidencyjnych podlegających przebudowie, budowie sieci uzbrojenia terenu lub zjazdu
 - granica terenu nieobjęta do wykonania obiektu budowlanego
 - granica robót na obszarze kolejowym
 - krawężnik wystający
 - obrzeże
 - projektowane wpusty uliczne
 - projektowane odwodnienie liniowe
 - projektowany separator i osadnik
 - projektowany zbiornik retencyjny
 - projektowane kanały i studnia
 - projektowany nurociąg łoczny
 - projektowany przepust
 - projektowane wodociągi
 - projektowane gazociągi
 - projektowane sieci elektroenergetyczne
 - projektowana sieć trakcyjna
 - istniejące latarnie
 - projektowane latarnie
 - likwidowane sieci (telef. i wod.-kan.; energetyczne, SRK)
 - rozbiórki nawierzchni drogowych
 - wyższość drzew i krzewów
 - wygrozienia/barieroporce
 - elementy konstrukcyjne
 - projektowany peron
 - drenaż konstrukcji

Projekt zagospodarowania terenu			
Stawianko	Imię i nazwisko	Nr uprawnień	Specjalność
Projektant	PIOTR CHEŁSTOWSKI	MAZ/0104POOD/05	drogi
Sprawdzający	ANDRZEJ JACZEWSKI	MAZ/0005POOD/10	drogi
Projektant	BORUSLAW MARKOCKI	PDK/0048POOM/04	mosty
Sprawdzający	PAWEŁ FOREMSKI	MAZ/0305POOM/08	mosty
Projektant	MARIUSZ BORZYM	MAZ/0056POOS/12	sanitarna
Sprawdzający	ROBERT MOŁAK	MAZ/0240POOS/11	sanitarna
Projektant	MARCIN ŚLIMOWSKI	SWK/POD0102/12	elektryczna
Sprawdzający	MARIAN ZABŁOCKI	SI-184774	elektryczna
Projektant	ZBIGNIEW MACZYŃSKI	1997/00U	telekomunikacyjna
Sprawdzający	MICHAŁ BIELECKI	MAZ/0637PWOT/16	telekomunikacyjna
Projektant	BEATA KANKA		zieleni
Sprawdzający	RENATA DOMANSKA		zieleni
Projektant	JANUSZ KEMPNY	OIK 4-Z-1722000	SRK
Sprawdzający	HENRYK JAGODA	OIK 4-Z-1361999	SRK
Data opracowania: 04.2021			
Skala: 1:500			
Nr rys.: 1.1			
Nr ark.: 1.1			

układ współrzędnych płaskich: 2000
układ wysokości: Kronstadt 86