


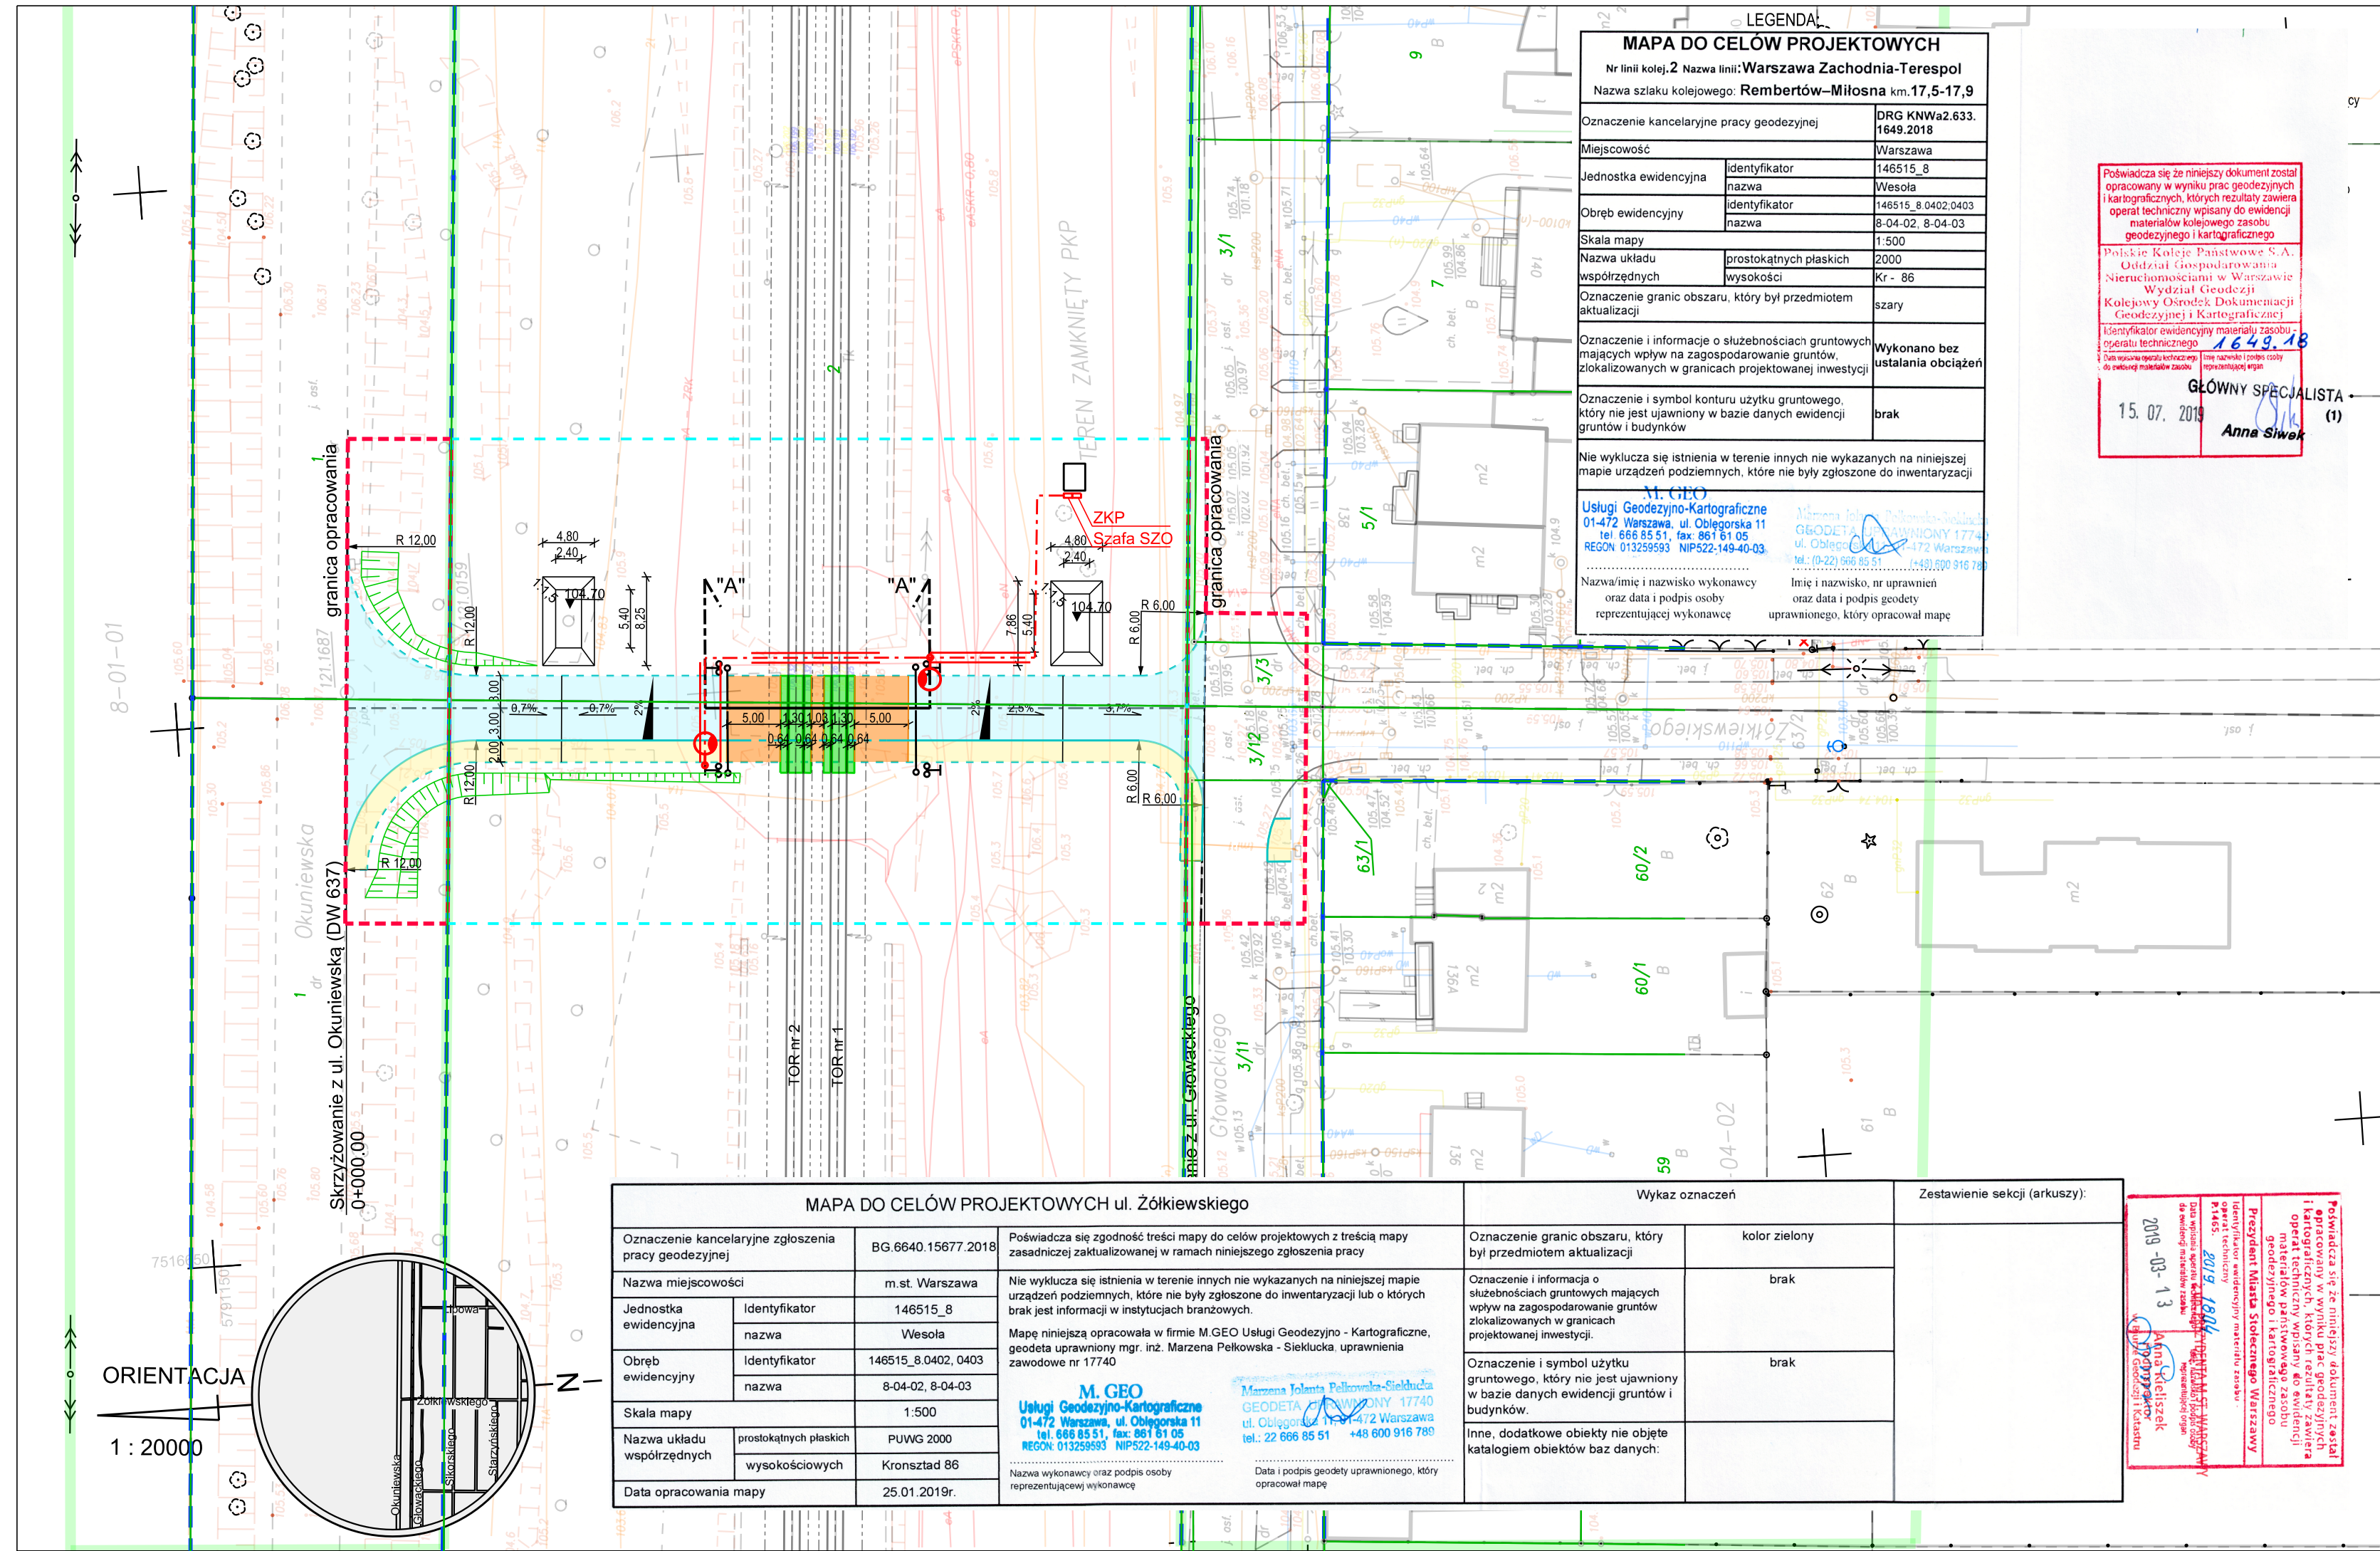

LEGENDA: - proj. jezdnia - proj. nawierzchnia z płyt CBP - proj. sieci elektroenergetyczne - granice działek ewidencyjnych - proj. nawierzchnia z kostki betonowej - proj. chodnik - proj. rów szczelny zbierająco-odparowujący				
układ arkuszy ark. 2 ark. 1 ark. 3				
Zamawiający Miasto Stołeczne Warszawa w ramach którego działa: Zarząd Miejskich Inwestycji Drogowych ul. Sokratesa 15 01-909 Warszawa PKP POLSKIE LINIE KOLEJOWE S.A. ul. Targowa 74 03-734 Warszawa				
Jednostka projektowa CertusVia CertusVia sp. z o.o. ul. Świętokrzyska 14 00-050 Warszawa tel.: 22-490-96-72				
Stadium : PROJEKT BUDOWLANY		Nazwa inwestycji ROZBUDOWA DROGI POWIATOWEJ NR 5625W - UL. 1 PRASKIEGO PUŁKU WRAZ Z BUDOWĄ TUNELU DROGOWEGO POD LINIĄ KOLEJOWĄ NR 2 I ROZBUDOWĄ INNYCH DRÓG PUBLICZNYCH - UL. OKUNIEWSKIEJ I UL. BARTOSZA GŁOWACKIEGO ORAZ PRZEBUDOWĄ ISTNIEJĄCEJ INFRASTRUKTURY TECHNICZNEJ NA TERENIE DZIELNICY WESOLA M. ST. WARSZAWY.		
Nr umowy ZP/6/PN/6/17-2		Zakres Budowa drogi tymczasowej w ciągu wytyczonego objazdu ul. Raczkiewicza wraz ze skrzyżowaniem z linią kolejową nr 2 Warszawa Zachodnia - Terespol w km 17+702		
Nr. projektu 072 PR		Tytuł rysunku Projekt Zagospodarowania Terenu		
Stanowisko	Imię i nazwisko	Nr uprawnień	Specjalność	Podpis
Projektant	mgr inż. PIOTR CHEŁSTOWSKI	MAZ/0104/POOD/05	drogi	
Sprawdzający	mgr inż. ANDRZEJ JACZEWSKI	MAZ/0005/POOD/10	drogi	
Projektant	inż. JANUSZ KEMPNY	OIK4-Z-172/2000	SRK	
Sprawdzający	mgr inż. HENRYK JAGODA	OIK4-Z-136/1999	SRK	
Projektant	mgr inż. MARCIN ŚLIWIŃSKI	SWK/POOE/0102/12	energetyczna	
Sprawdzający	mgr inż. MARIAN ŻABOKLICKI	St-1647/74	energetyczna	
Data opracowania 12.2020		Skala 1:500	Nr rys. 2	Nr ark. 3
Fundusze Europejskie Infrastruktura i Środowisko Rzeczpospolita Polska UNIA EUROPEJSKA FUNDUSZ SPÓJNOŚCI				