


Ul. Nowochełmińska
 klasa drogi: Z
 Vp=40 km/h
 kategoria ruchu: KR3
 nawierzchnia: bitumiczna

ul. Chelmyńska

Ronda Chelmyńska
 kategoria ruchu: KR3
 nawierzchnia: bitumiczna

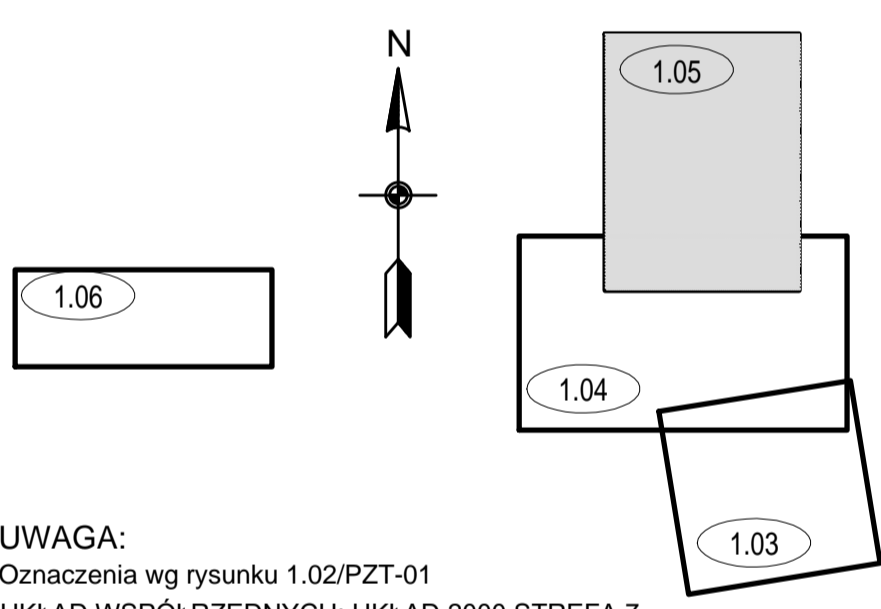

UWAGA:
 Oznaczenia wg rysunku 1.02/PZT-01
 UKŁAD WSPÓLRZĘDNYCH: UKŁAD 2000 STREFA 7
 UKŁAD WYSOKOŚCIOWY: KRONSTADT 86

INWESTOR:
 PREZYDENT m. st. WARSZAWY
 Pl. Bankowy 3/5, 00-950 WARSZAWA
 reprezentowany przez Dyrektora
 ZARZĄDU MIEJSKICH INWESTYJCJI DROGOWYCH
 ul. Sokratesa 15, 01-909 WARSZAWA

PROJEKTANT:
TRAKT sp. z o.o. sp.k.
 40-159 Katowice, ul. Jesionowa 9a
 tel.: (0-32) 228-12-70, fax: (0-32) 220-70-04
 trakt@trakt.eu

ZADANIE:
 Fundusze Europejskie, Rzeczpospolita Polska, UNIA EUROPEJSKA
 Infrastruktura i Spółności

BUDOWA DROGI POWIATOWEJ UL. NOWOCHEŁMIŃSKIEJ W WARSZAWIE W ZAKRESIE BUDOWY WIADUKTU DROGOWEGO W RAMACH ZADANIA INWESTYCYJNEGO PN: BUDOWA WIADUKTU DROGOWEGO W CIĄGU UL. CHEŁMIŃSKIEJ W WARSZAWIE WRAZ Z BUDOWĄ UKŁADU DROGOWEGO W DZIELICY REMBERTÓW I JEDNOCZESNĄ LIKWIDACJĄ PRZEJAZDU KOLEJOWEGO (KM 9.420 LINII KOLEJOWEJ NR 2 WARSZAWA ZACHODNIA – TERESPOL) W POZIOMIE SZYLN

NAZWA OPRAWOWANIA: Tom 1 PROJEKT ZAGOSPODAROWANIA TERENU Tom 1/5 Część rysunkowa

TYTUŁ RYSUNKU: PLAN ZAGOSPODAROWANIA TERENU - arkusz 3

FUNKCJA	IME I NAZWISKO	SPECJALNOŚĆ	NUMER UPRAWNIEN	PODPIS
Projektant				
Sprawy				
Sprawy				
Projektant				
Sprawy				
Projektant				
Sprawy				
Projektant				
Sprawy				
Projektant				
Sprawy				

MAPA DO CELÓW PROJEKTOWYCH
 Skala 1:500 REMBERTÓW, Ul Chelmyńska

Jednostka ewidencyjna	identyfikator	146509_8_REMBERTÓW
Obręb ewidencyjny	nazwa	146509_8_0805
146509_8_0805		
Działka ewidencyjna	nazwa	17/8 17/9 43/30 43/31 43/32 46/6 46/8 67/2 67/3 67/4 67/5 33/9 33/7 34/22 34/23 34/24 34/31 34/32 34/33 34/34

Sekcja mapy
 Oznaczenie granic obszaru, który był przedmiotem aktualizacji: kolor stary

UKŁAD WSPÓLRZĘDNYCH PROJEKTOWYCH
 Data aktualizacji: sierpień 2018r.
 Układ współrzędnych wysokościowych: KRONSTADT 86

MAPA DO CELÓW PROJEKTOWYCH
 Skala 1:500 REMBERTÓW, Ul Chelmyńska

Jednostka ewidencyjna	identyfikator	146509_8_REMBERTÓW
Obręb ewidencyjny	nazwa	146509_8_0805
146509_8_0805		
Działka ewidencyjna	nazwa	17/8 17/9 43/30 43/31 43/32 46/6 46/8 67/2 67/3 67/4 67/5 33/9 33/7 34/22 34/23 34/24 34/31 34/32 34/33 34/34

Sekcja mapy
 Oznaczenie granic obszaru, który był przedmiotem aktualizacji: kolor stary

UKŁAD WSPÓLRZĘDNYCH PROJEKTOWYCH
 Data aktualizacji: sierpień 2018r.
 Układ współrzędnych wysokościowych: KRONSTADT 86

Poświadczam, że niniejszy dokument został opracowany w wyniku prac geodezyjnych i kartograficznych, których rezultaty zawiera operat techniczny wpisany do ewidencji materiałów państwowego zasobu geodezyjnego i kartograficznego.

Prezydent Miasta Stołecznego Warszawy
 Identyfikator ewidencyjny materiału zasobu - 31-831-831-02-91

G4 GEODEZJA Spółka z o.o.
 31-831 Kraków, ul. Cienista 22A
 NIP 678-315-92-91, REGON 36392788
 tel.: (32) 674-03-40, fax: (32) 350-45-47
 www.g4geodezja.pl, e-mail: biuro@g4geodezja.pl

G4 GEODEZJA Spółka z o.o.
 31-831 Kraków, ul. Cienista 22A
 NIP 678-315-92-91, REGON 36392788
 tel.: (32) 674-03-40, fax: (32) 350-45-47
 www.g4geodezja.pl, e-mail: biuro@g4geodezja.pl