


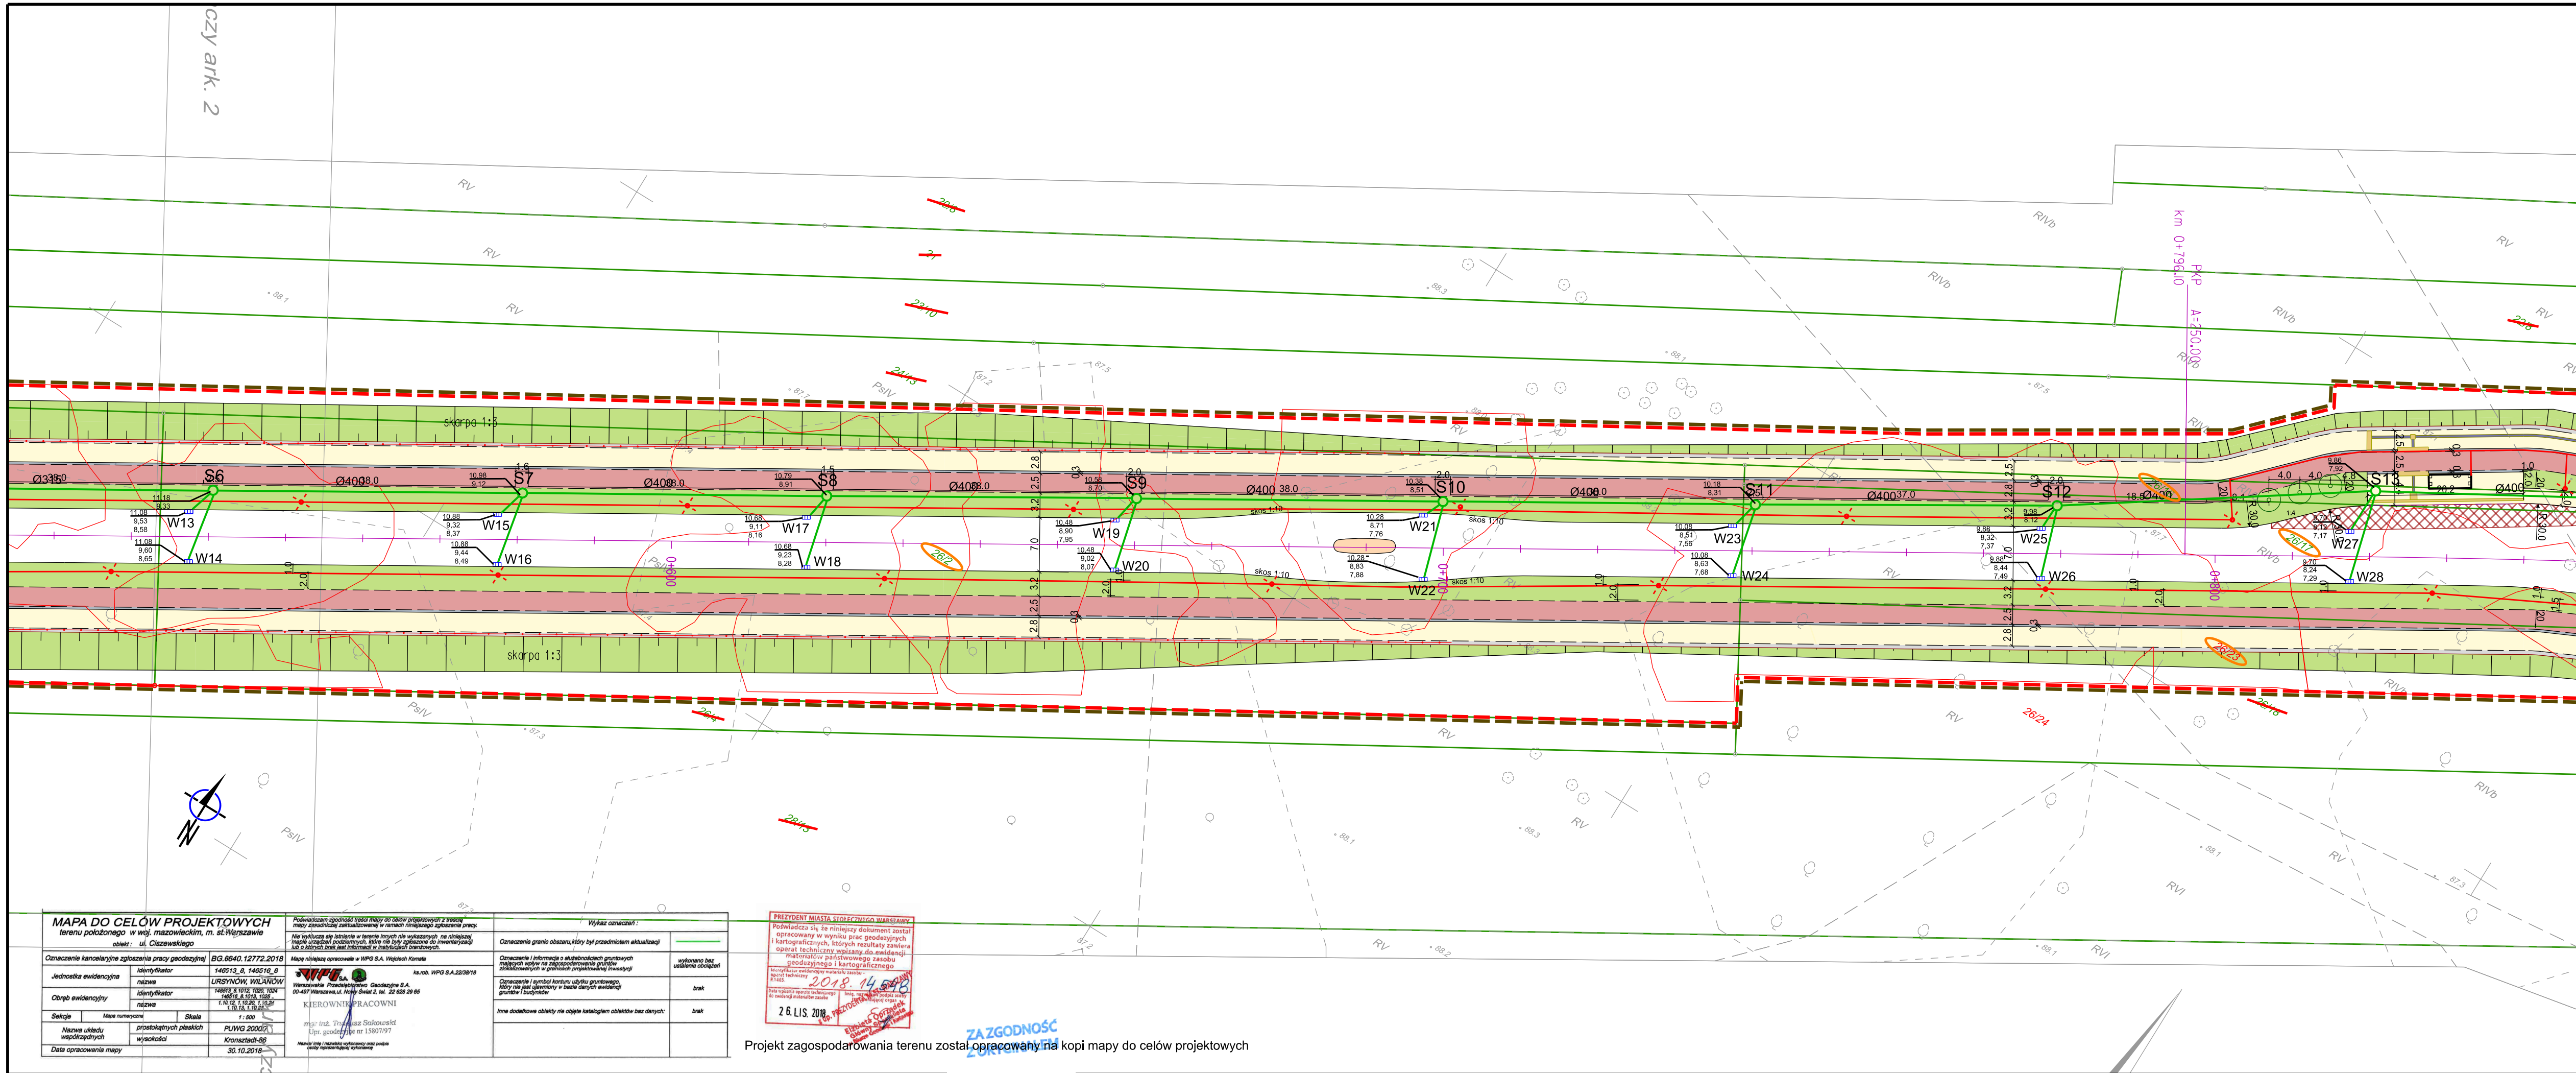

- LEGENDA:**
- zakres inwestycji
 - granica pasa drogowego
 - proj. linie rozgraniczające / proj. linie podziałowe
 - granice terenów objętych obowiązkiem budowy lub przebudowy innych dróg publicznych (zgodnie z art. 11f ust. 1 pkt 8g ustawy Dz.U. 2003 Nr80 poz.721)
 - granice terenów objętych obowiązkiem budowy lub przebudowy sieci uzbrojenia terenu (zgodnie z art. 11f ust. 1 pkt 8e ustawy Dz.U. 2003 Nr80) oraz przebudowa zjazdów
 - proj. poręcze U-12a
 - projektowana krawężń ulicy (krawężnik)
 - projektowana obrzeże
 - proj. krawężnik przystankowy
 - proj. wiata autobusowa
 - proj. połączenie nawierzchni bez krawężników
 - projektowane skarpki 1:1,5 || skarpki z umocnieniem
 - istniejąca linia napowietrzna Innowy 110 kV
 - istn. sygnalizatory drogowe
 - istn. sygnalizatory pieszych
 - istn. sygnalizatory rowerowe
 - proj. latarnie
 - proj. płyty betonowe
 - proj. nawierzchnia chodnika
 - proj. nawierzchnia drogi rowerowej
 - proj. nawierzchnia płytki prowadzącej
 - proj. nawierzchnia płytki ostrzegawczej
 - proj. nawierzchnia poboczy
 - proj. nawierzchnia opaski dzielącej
 - proj. nawierzchnia wyspy/pasa dzielącego/opaski
 - proj. zieleni - trawniki / krzewy o wys < 1m.
 - proj. nawierzchnia pierścienia ronda/ nawierzchni brukowanej
 - proj. nawierzchnia zatoki autobusowej
 - proj. nawierzchnia parkingu
 - istn. nawierzchnia jezdni
 - istn. nawierzchnia chodnika
 - istn. nawierzchnia drogi rowerowej
 - istn. zieleni
 - istn. nawierzchnia wyspy
 - istn. nawierzchnia parkingu
 - istn. drzewo do wycinki
 - istn. grupa zadrzewień/zakrzewień przeznaczona do usunięcia
 - proponowany przebieg wlotów ulicy Zdrowej
 - proj. sieć elektroenergetyczna (NN)
 - proj. sieć elektroenergetyczna (SN)
 - proj. sieć ciepłownicza
 - proj. kanalizacja deszczowa
 - proj. wpusty
 - projektowane drzewa
 - drzewa przesadzone
 - grupa drzew projektowanych-forma naturalna
 - istn. numer działek
 - istn. numery działek do podziału
 - istn. numery działek pod inwestycję drogową
 - proj. numery działek po podziale
 - proj. numery działek po podziale pod inwestycję drogową

Inwestor: Prezydent m.st. Warszawy reprezentowany przez Dyrektora Zarządu Miejskich Inwestycji Drogowych, ul. Sokratesa 15, 01-609 Warszawa 		Jednostka projektowa:  Schuessler-Plan Inżynierzy Sp. z o.o. Schuessler-Plan Inżynierzy Sp. z o.o. Al. Jerozolimskie 96 00-807 Warszawa E-mail: warszawa@schuessler-plan.com Tel.: 022 41 91 400, fax: 022 41 91 401			
Umowa: ZP/14/PN/12/15 „Budowa drogi gminnej ul. Ciszewskiego na odcinku od ul. Kiedacza do al. Rzeczypospolitej”					
Etap: PROJEKT BUDOWLANY					
Nazwa tomu: TOM I - PROJEKT ZAGOSPODAROWANIA TERENU			Nr tomu: PZT_I		
Nazwa rysunku: PROJEKT ZAGOSPODAROWANIA TERENU			Branża: WIELOBRANŻOWA		
Funkcja	Imię i Nazwisko	Specjalność	Nr uprawnień	Podpis	
Projektant:	mgr inż. Rafał Błakaj	drogowa	MAZ/0399/POOD/10		
Sprawdzający:	mgr inż. Henryk Niemczyk	drogowa	SI-268/77		
Projektant:	mgr inż. Justyna Grzesiek	architektura krajobrazu	-		
Projektant:	mgr inż. Marcin Rowicki	elektroenergetyczna	MAZ/0169/PWOE/04		
Sprawdzający:	mgr inż. Mirosław Kurczak	elektroenergetyczna	MAZ/0170/PWOE/04		
Projektant:	mgr inż. Jarosław Moderski	sanitarna	WA/68/01		
Sprawdzający:	mgr inż. Marcin Nowak	sanitarna	43/89		
Projektant:	mgr inż. Andrzej Pińka	mostowa	WAM/0002/POOM/07		
Sprawdzający:	mgr inż. Tomasz Łada	mostowa	MAZ/0467/PBM/17		
Projektant:	inż. Rafał Zajackowski	Inżynieria ruchu	-		
Projektant:	inż. Piotr Sonnenberg	Konstrukcyjno-budowlana	LOD/0673/POOK/08		
Sprawdzający:	mgr inż. Paweł Michałek	Konstrukcyjno-budowlana	ZAP/0075/POOK/07		
Jednostka: m	Skala: 1:500	Data: 05.2019r.	Format: 297x940	Nazwa pliku: -	Nr rysunku: 2,3