


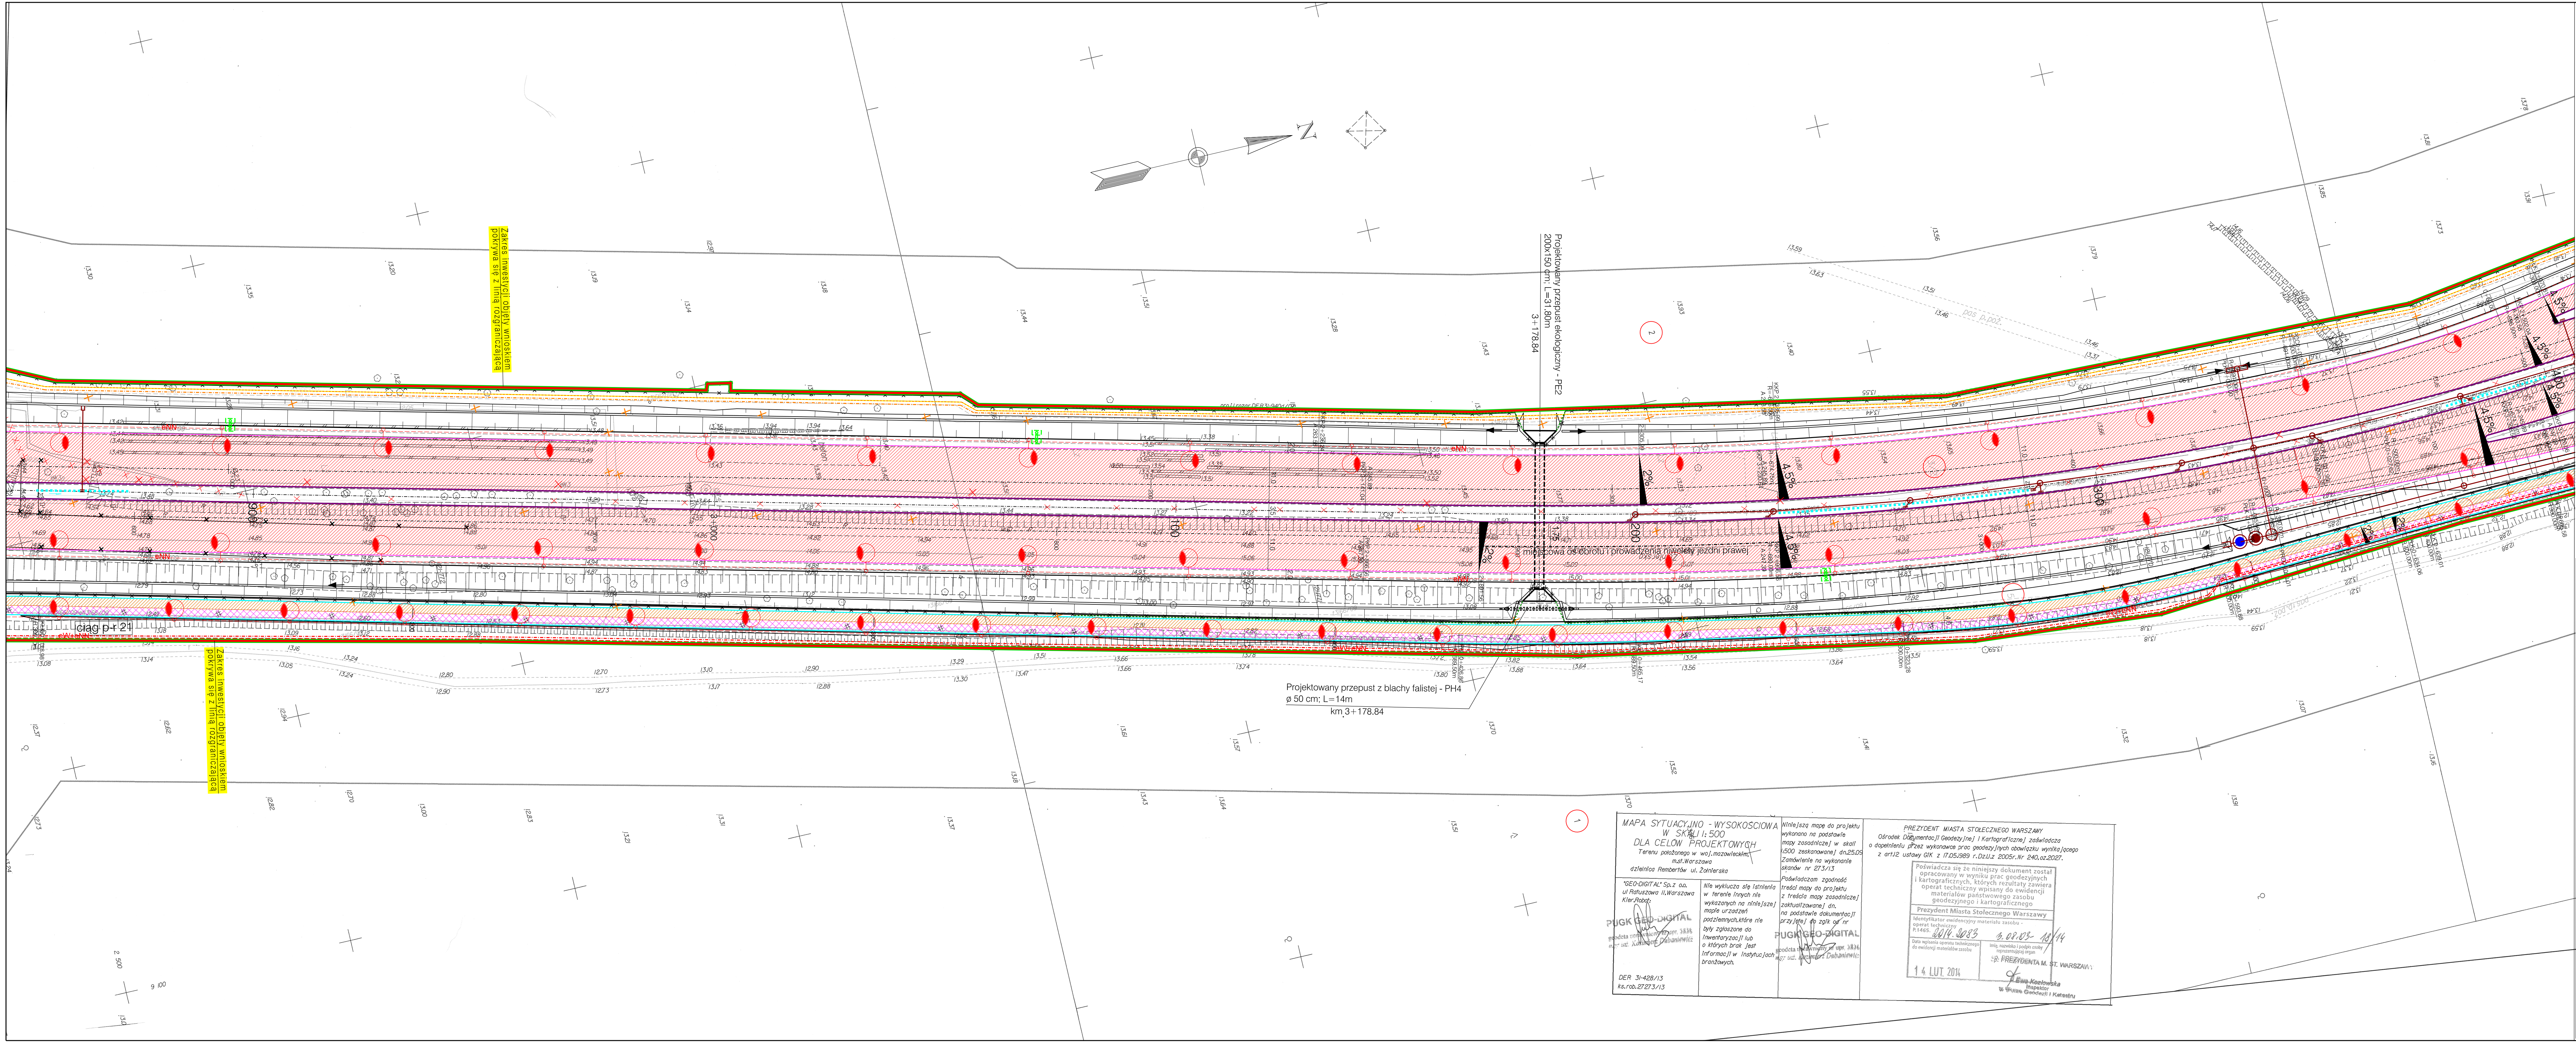

Projektant:	Transprojekt-Warszawa Sp. z o.o.	Inwestor:	Prezydent Miasta Stołecznego Warszawy
		Reprezentant Inwestora:	Zarząd Miejskich Inwestycji Drogowych Ul. Sokratesa 15, 01-909 Warszawa
Nazwa obiektu	BUDOWA DROGI WOJEWÓDZKIEJ NR 631 W CIĄGU ULIC MARSZA-ZOŁNIERSKA na odcinku: Wzłaz Marsa - granica miasta (km 0+000 - km 4+820.93) Etap II		
Stadium	PROJEKT BUDOWLANY		
Tom	1.	Projekt zagospodarowania terenu	
Branża	WIELOBRANŻOWY		Nr projektu PD-399
	02. CZĘŚĆ RYSUNKOWA		Skala 1:500
Tytuł rysunku	Plan zagospodarowania terenu		Data 05.2014r. Nr rys. 02
Stanowisko	Imię i nazwisko	Specjalność	Nr uprawnień
Projektant	mgr inż. Andrzej Tokarczuk	drogi	MAZ/0358/POOD/08
Projektant	mgr inż. Paweł Białóg	drogi	POD/0076/PWOD/09
Sprawdzający	mgr inż. Andrzej Walczuk	drogi	St-150/87
Projektant	mgr inż. Krzysztof Kania	mosty	LUB/0124/POOK/07
Sprawdzający	mgr inż. Edward Zabawa	mosty	Wa-51/90
Projektant	mgr inż. Artur Szymański	inżynieria drogowości	7511/175491
Sprawdzający	mgr inż. Andrzej Walczuk	drogi	St-150/87
Projektant	mgr inż. Karolina Hall Zimnica	zieleni	Ogr. 5878/2001
Sprawdzający	mgr inż. Magdalena Garbólewska - Kraszewska	zieleni	Ogr. 3906/86
Projektant	mgr inż. Robert Molak	sanitarna	MAZ/0240/POOS/11
Sprawdzający	mgr inż. Mariusz Borzym	sanitarna	MAZ/0056/POOS/12
Projektant	mgr inż. Marcin Śliwiński	energetyka	SKW/POOE/0102/13
Sprawdzający	mgr inż. Piotr Szczepanik	energetyka	MAZ/0026/POOE/03
Projektant	inż. Marian Zaboklicki	telekorn.	0978/98/U
Sprawdzający	mgr inż. Jacek Kosieradzki	telekorn.	1172/98/U
Projektant	mgr inż. Artur Rasiński	sieć trakcyjna	MAZ/0214/POOE/06
Sprawdzający	mgr inż. Jacek Złbiek	sieć trakcyjna	MAZ/0422/POOE/05
Projektant	mgr inż. Kacper Juskiński	energetyka	MAZ/0276/POOE/09
Sprawdzający	mgr inż. Bogdan Kamiński	energetyka	OIK1-E-35/2000
Projektant	mgr inż. Marek Langowski	teletechnika	0308/96/U
Sprawdzający	Małgorzata Mysko	teletechnika	1310/98/U
Projektant	mgr inż. Romuald Bajko	sik	BZP3c-115-16/90
Sprawdzający	inż. Roman Miszczak	sik	MAZ/7131/315/04/KL