



100 360 300 320 40 180 120 184

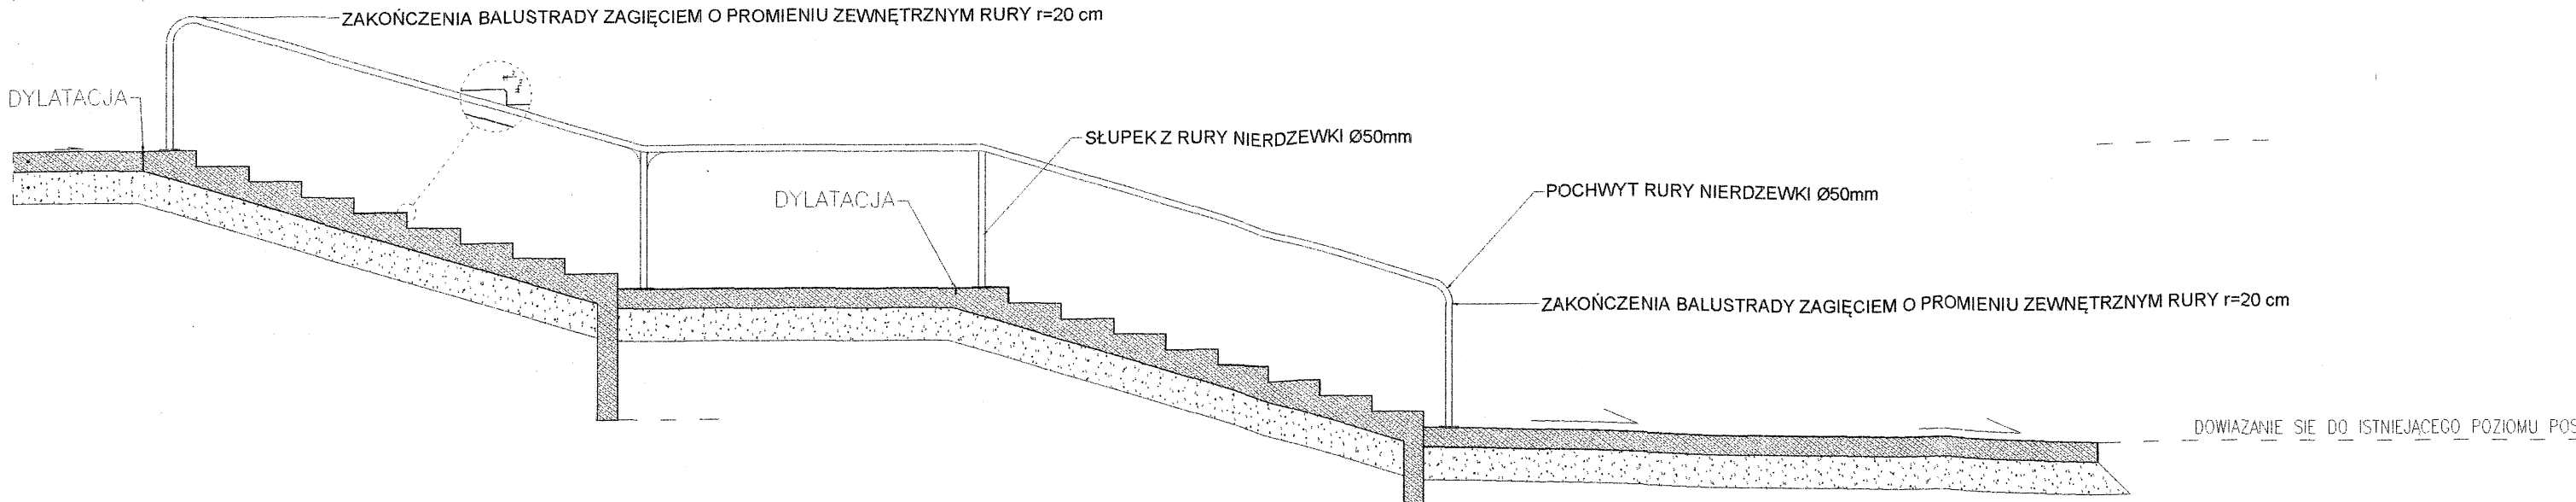

UWAGA:  
 STOPNIE NA KRAWEDZIACH FAZOWAĆ 2x2 cm  
 SKRAJNE KRAWEDZIE (STYK Z ZIELENIA) FAZOWAĆ JAK  
 PRZY CIAGU PIESZYM 3x3 cm  
 PO WYKONANIU SCHODÓW PODSYPAC BOCZNE SCIANKI  
 ZIEMIA TAK ABY ZNIWELOWAĆ RÓŻNICE W POZIOMACH.

PRZEKRÓJ 1:50

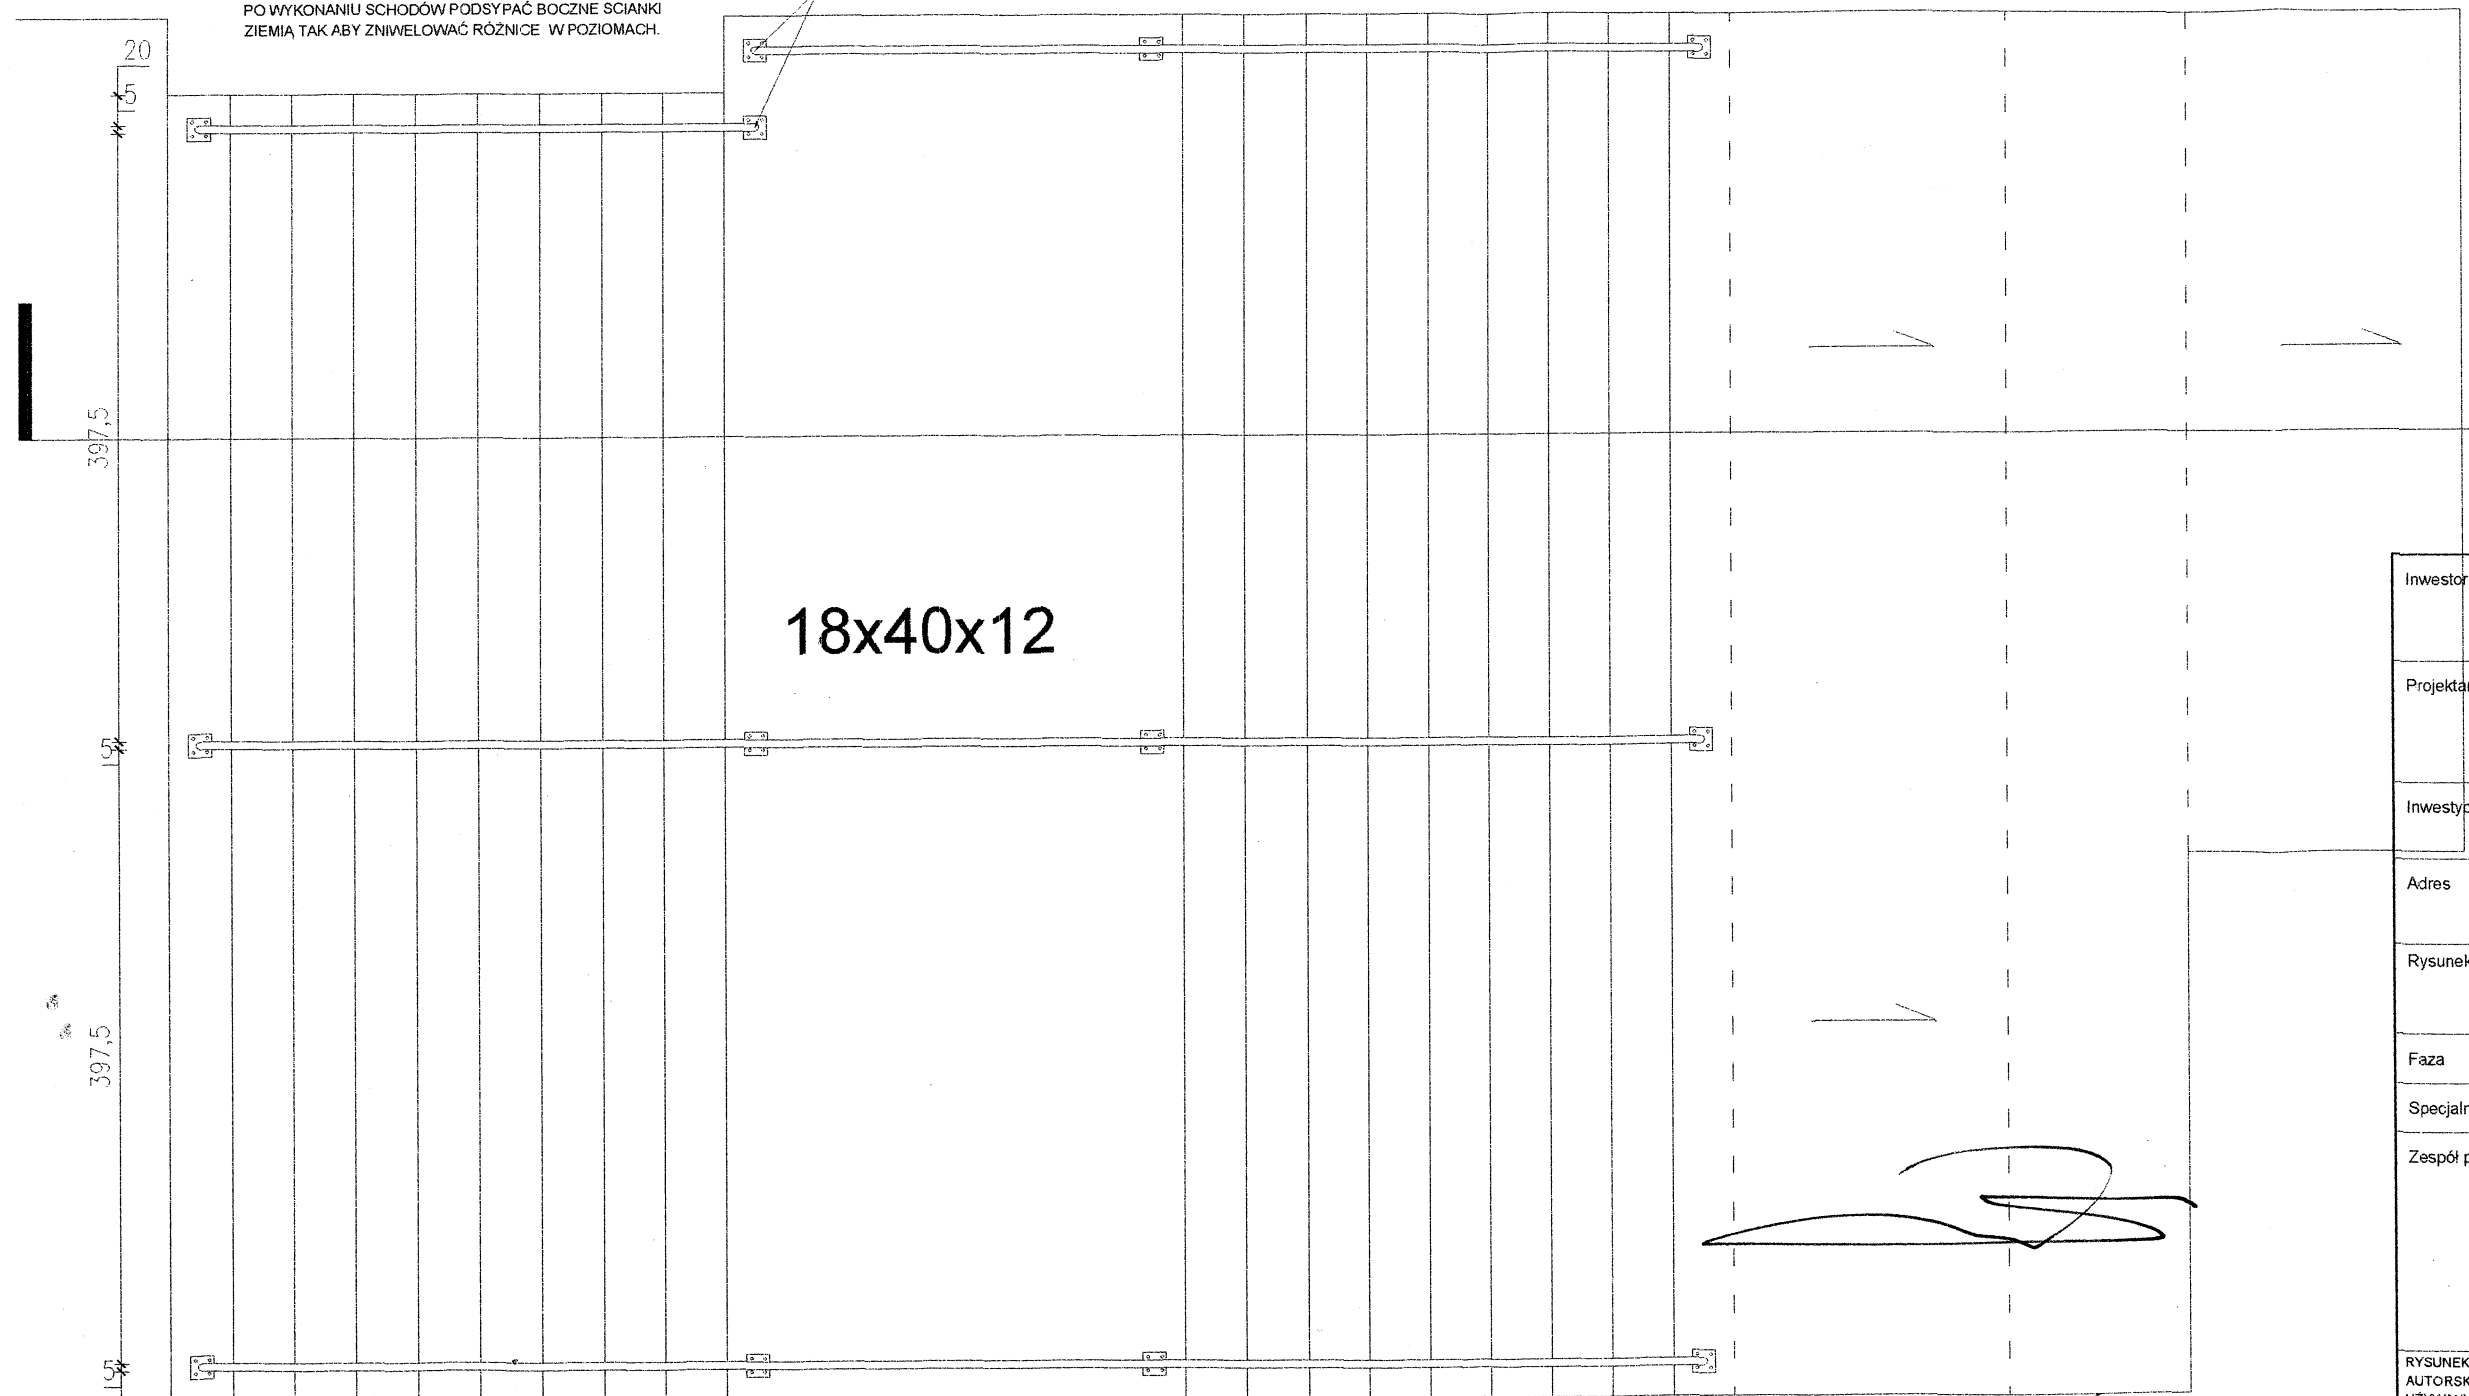

Investor	MIASTO STOŁECZNE WARSZAWA STOŁECZNY ZARZĄD ROZBUDOWY MIASTA WARSZAWA 00-099 UL. SENATORSKA 29/31			
Projektant	<b>SMLXL</b> 02-252 WARSZAWA BIAŁY KAMIEŃ 8C/12 www.smlxlp.pl			
Investycja	MUZEUM - MIEJSCE PAMIĘCI PALMIRY			
Adres	KAMPINOSKI PARK NARODOWY DZIAŁKA EW. 167 OBRĘB KALISZKI			
Rysunek	PROJEKT BALUSTRADY PRZY SCHODACH NA GMENTAZ			
Faza	PROJEKT WYKONAWCZY			
Specjalność	ARCHITEKTURA	Uprawnienia	Podpis	
Zespół proj.	mgr inż. arch. Zbigniew Wroński	571/69	<i>[Signature]</i>	
	arch. Szczepan Wroński		<i>[Signature]</i>	
	arch. Wojciech Conder			
RYSUNEK JEST OBJĘTY PRAWAMI AUTORSKIMI WKCA S.C. I NIE MOŻE BYĆ UŻYWANY CZY REPRODUKOWANY W CZĘŚCI LUB W CAŁOŚCI BEZ PISEMNEJ ZGODY AUTORÓW		Skala: JAK NA RYS.	Data: Styczeń 2011	Nr rys.: PB-BAL-01

TU DOCHODZI RAMPA NA RZĘDNEJ +8,57

WIDOK 1:50