


C

D


E

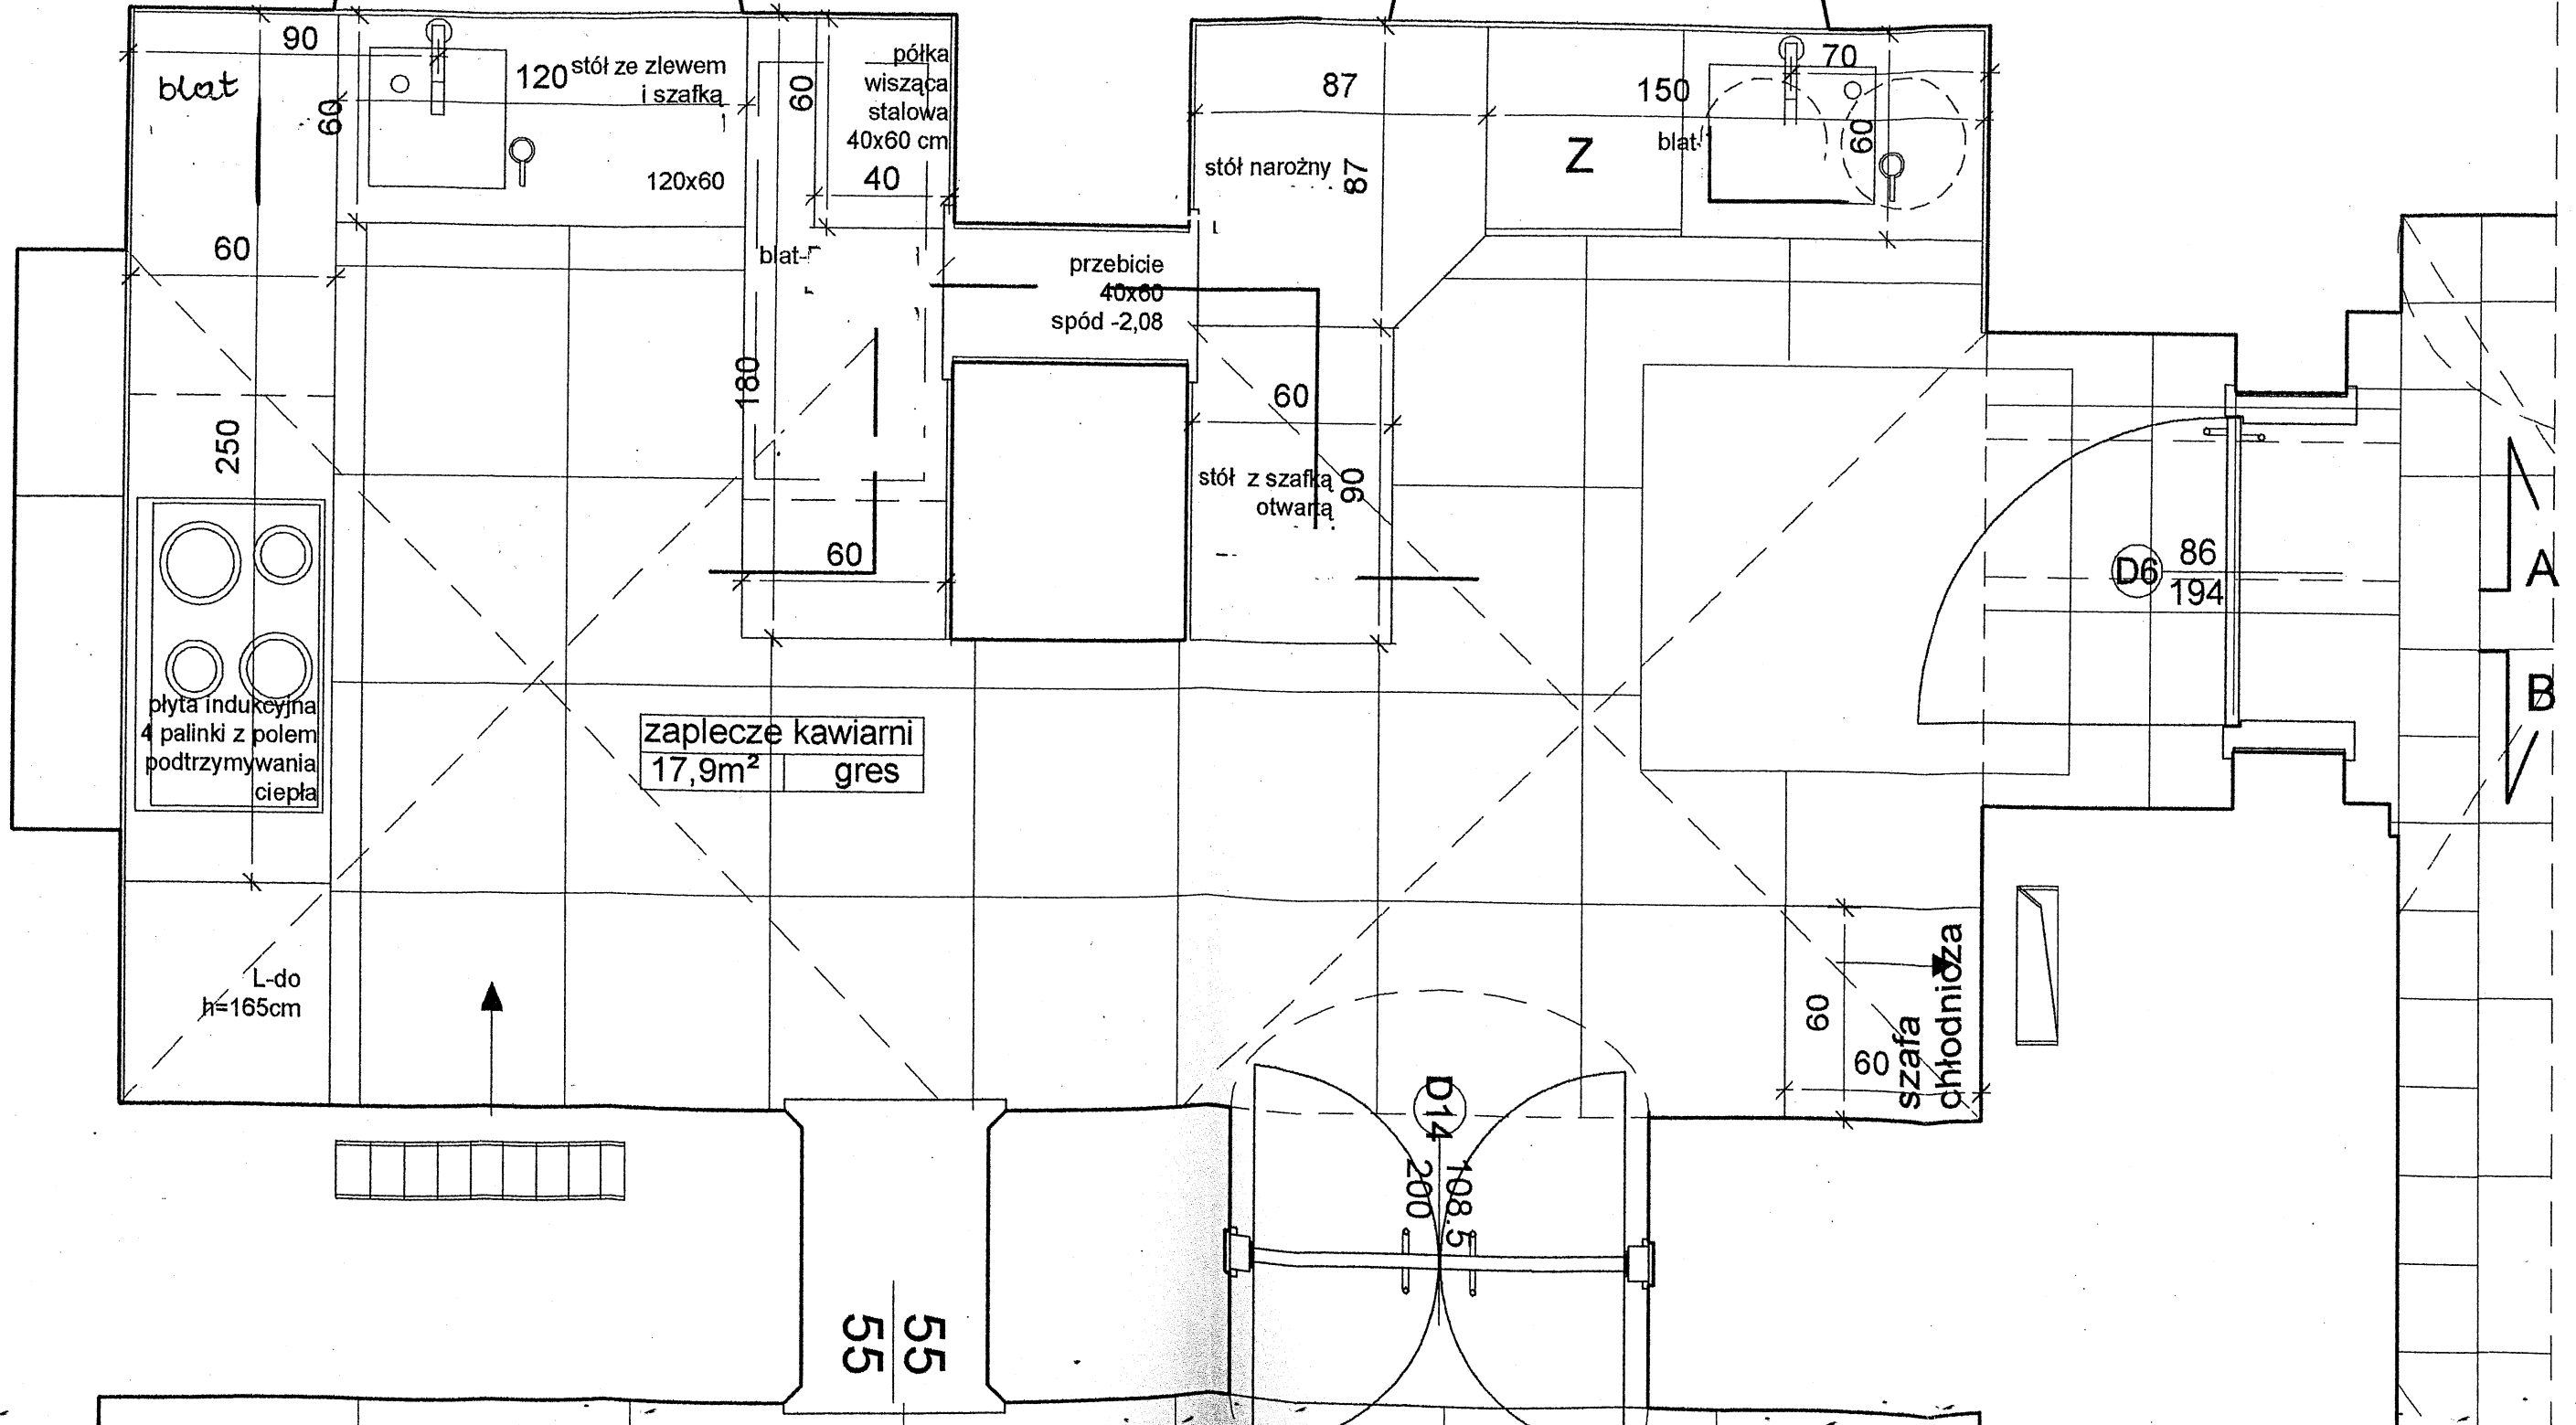

A

B

55
55

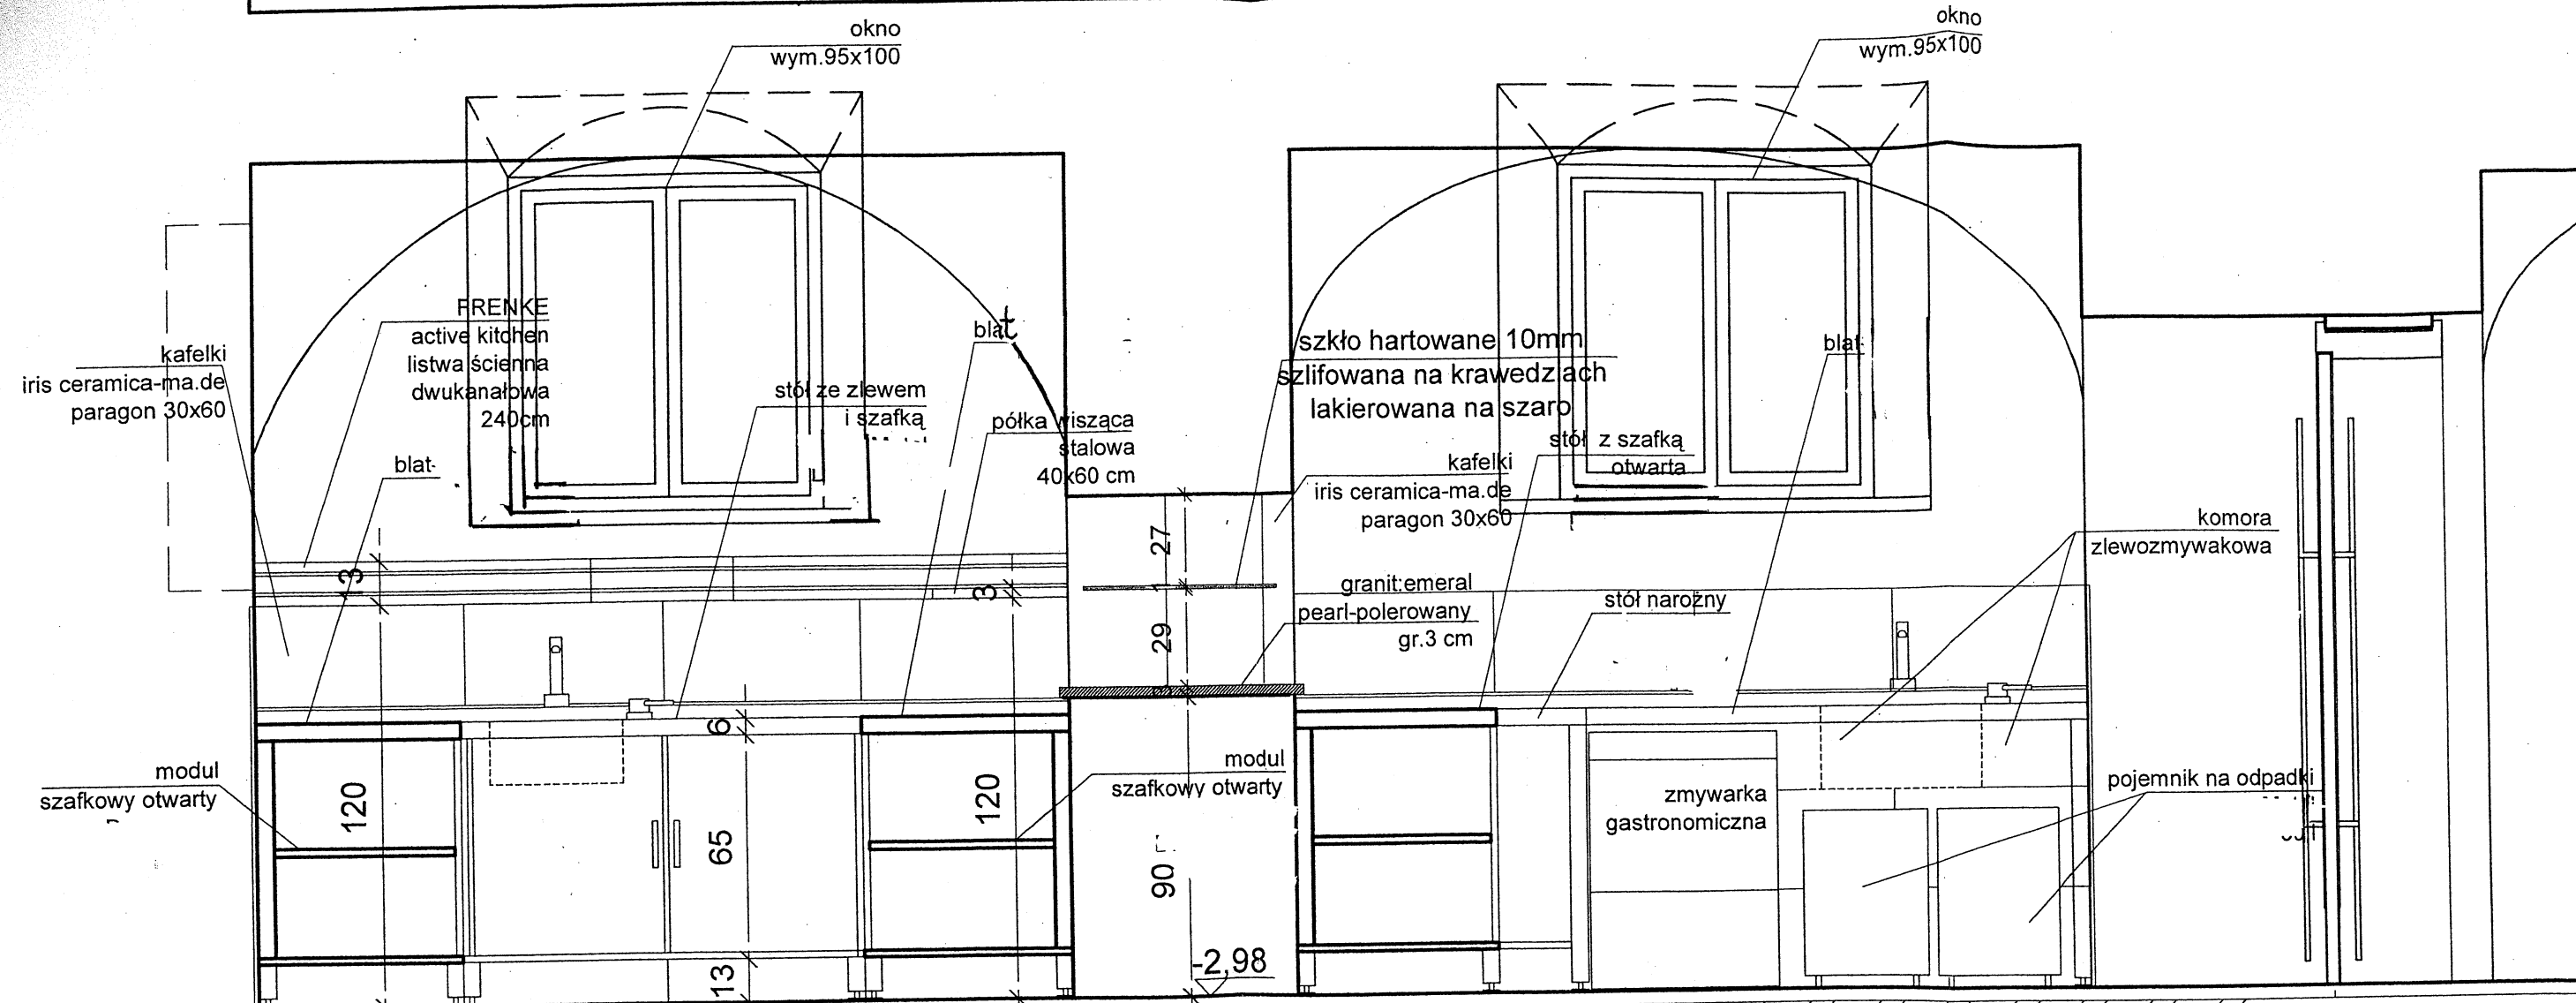

PRZEKRÓJ A-A

UWAGA: WYMIARY SPRAWDZIĆ W NATURZE

Miasto Stołeczne Warszawa
00-950 WARSZAWA, Plac Bankowy 3/5

PROJEKT: ARCHISTUDIO sp.z o.o.
PRACOWNIA ARCHITEKTONICZNA
ul. KOZIEŁUSKIEGO 4/6, 01-571 WARSZAWA
tel. 022 839 45 15, 022 839 67 46 fax: 022 839 69 78

autorzy:	NR. UPR.:	PODPIS:
architekt: Wojciech Klejprk	SARP Wa 941/93	<i>MM</i>
architekt: Maciej Sokolowski	Wa 663/92	
architekt: Anna Kleinfok	SARP	
sprawdzający architekt: Wojciech Świętkowski	SARP 3695/61	

STOŁECZNE CENTRUM EDUKACJI
KULTURALNEJ - Stara Prochownia
ul. Bolesć 2, 00-259 Warszawa

TEMAT: REMONT I ADAPTACJA PIWNIC
NA CELE KULTURALNE

FAZA: PROJEKT WYKONAWCZY
URZĄDZENIA WNEŹRZ I
WYPOSAŻENIA

TRESC RYSUNKU: WYPOSAŻENIE
PRZEKRÓJ A-A

NR. RYS: 3.8.8