



WIDOK SKALA 1:10

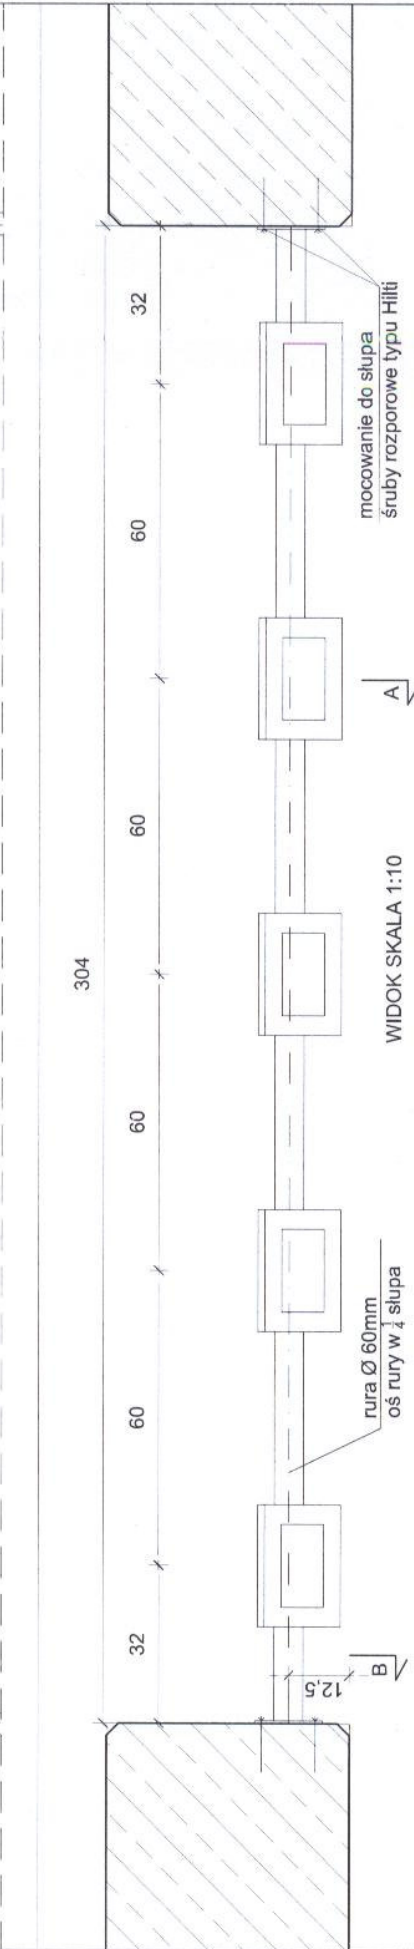

WIDOK SKALA 1:10

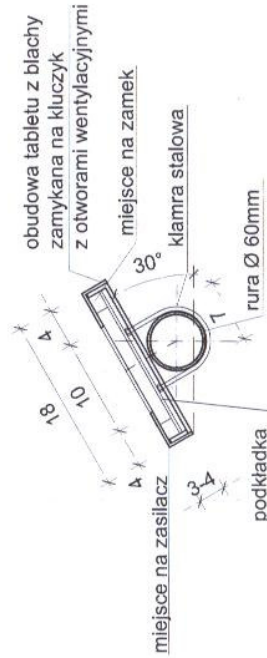

PRZEKRÓJ A-A SKALA 1:5

PRZEKRÓJ B-B

| | | | | | | |
|--|--|---|--|----------------------------|---|-------------|
| INWESTOR: Miasto Stołeczne Warszawa 00-950 WARSZAWA, Plac Bankowy 3/5 | PROJEKT: ARCHISTUDIO sp.z o.o. PRACOWNIA ARCHYTEKTONICZNA ul. KOZIUŁSKIEGO 4/6 · 01-571 WARSZAWA tel. 022 839 45 15 · 022 839 57 46 fax: 022 839 69 76 | AUTORYZACJA: architekt Wojciech Kłernok architekt Maciej Sokolowski architekt Anna Kłernok | NR. UMOWY: SARP No 941/93 SARP No 665/92 | PROJEKTANT: P.W. | TYTUŁ: SALA ODBUDOWY DETAL MOCOWANIA TABLETÓW RURA | NR. DOKUM.: |
| | | DATA: 11.2011 | SKALA: 1:10, 1:5 | 3-16.1 | | |