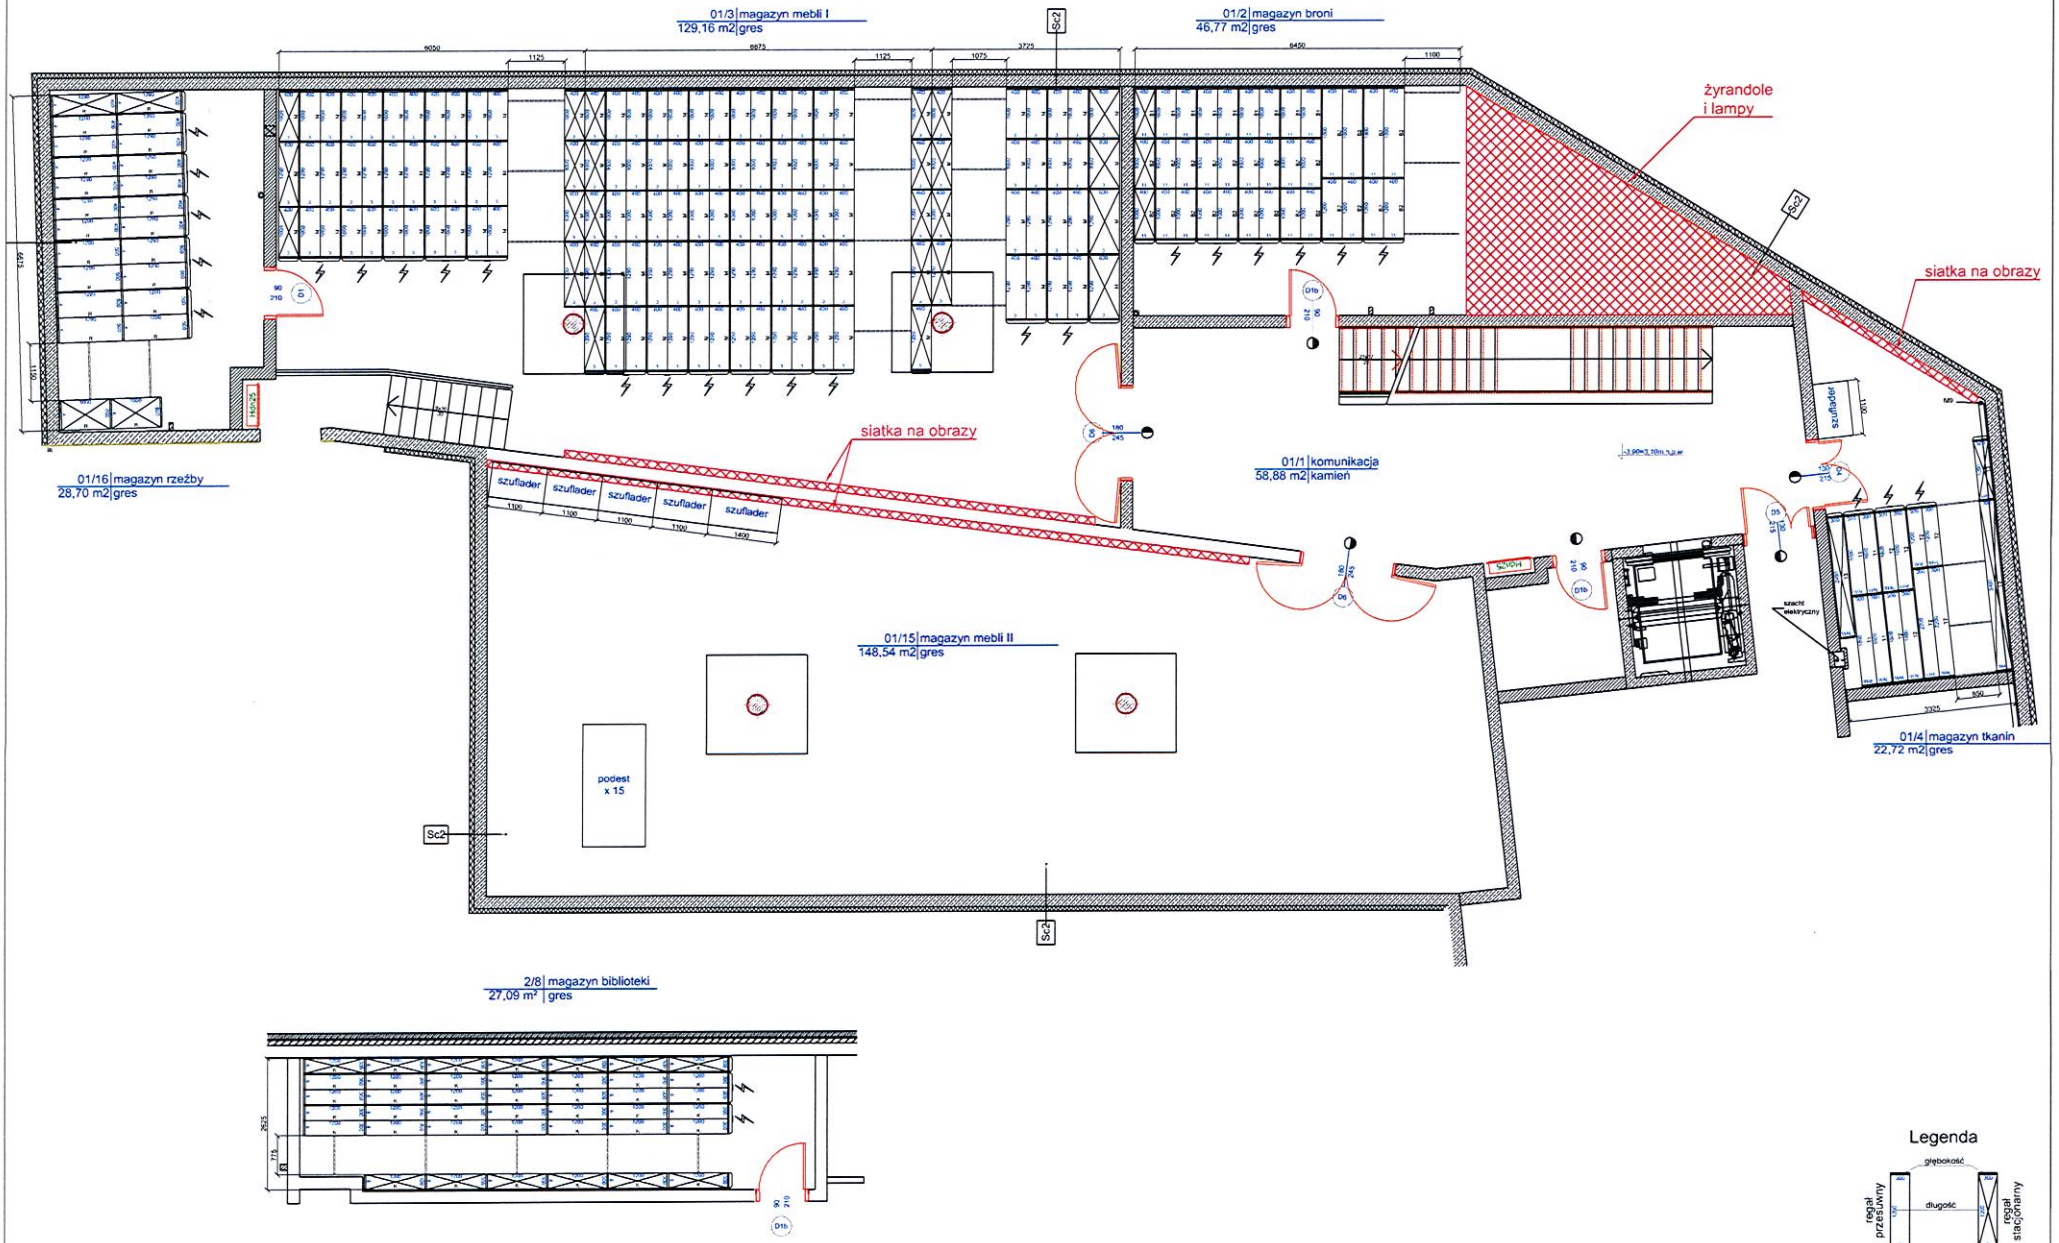Rzut poziomy regałów