
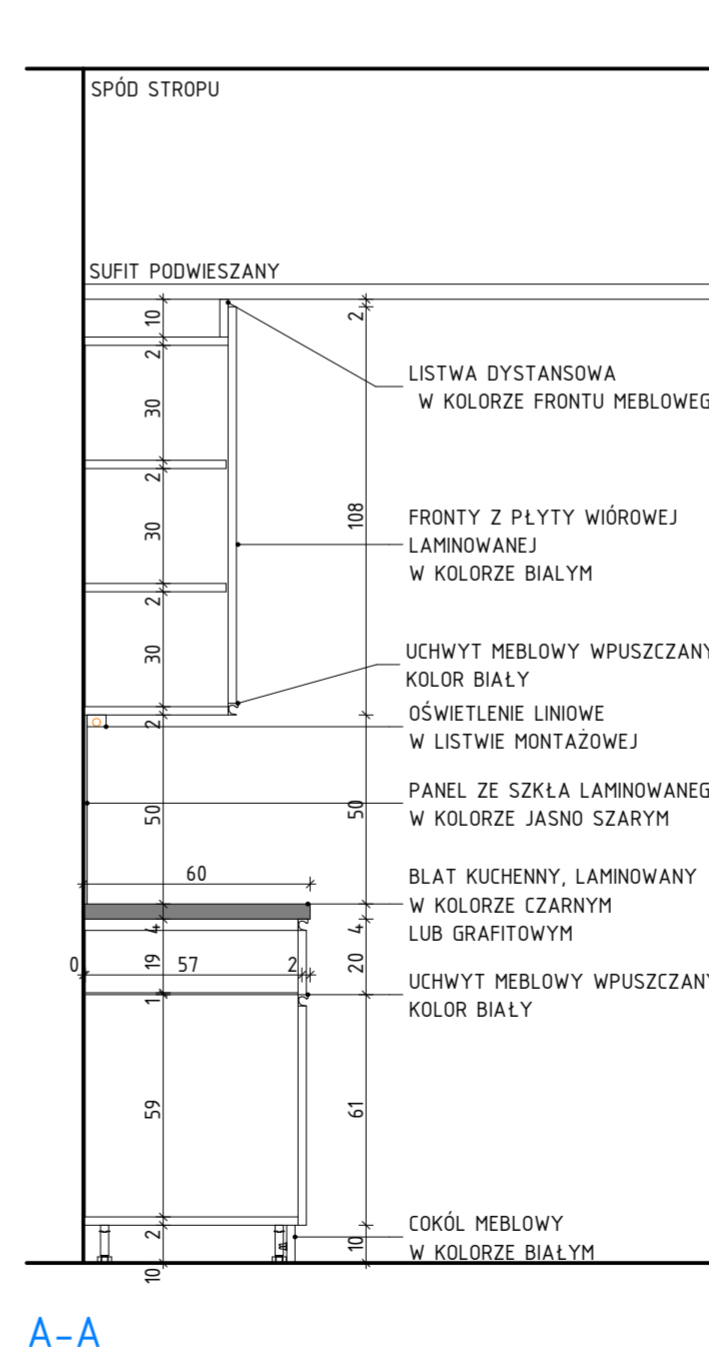
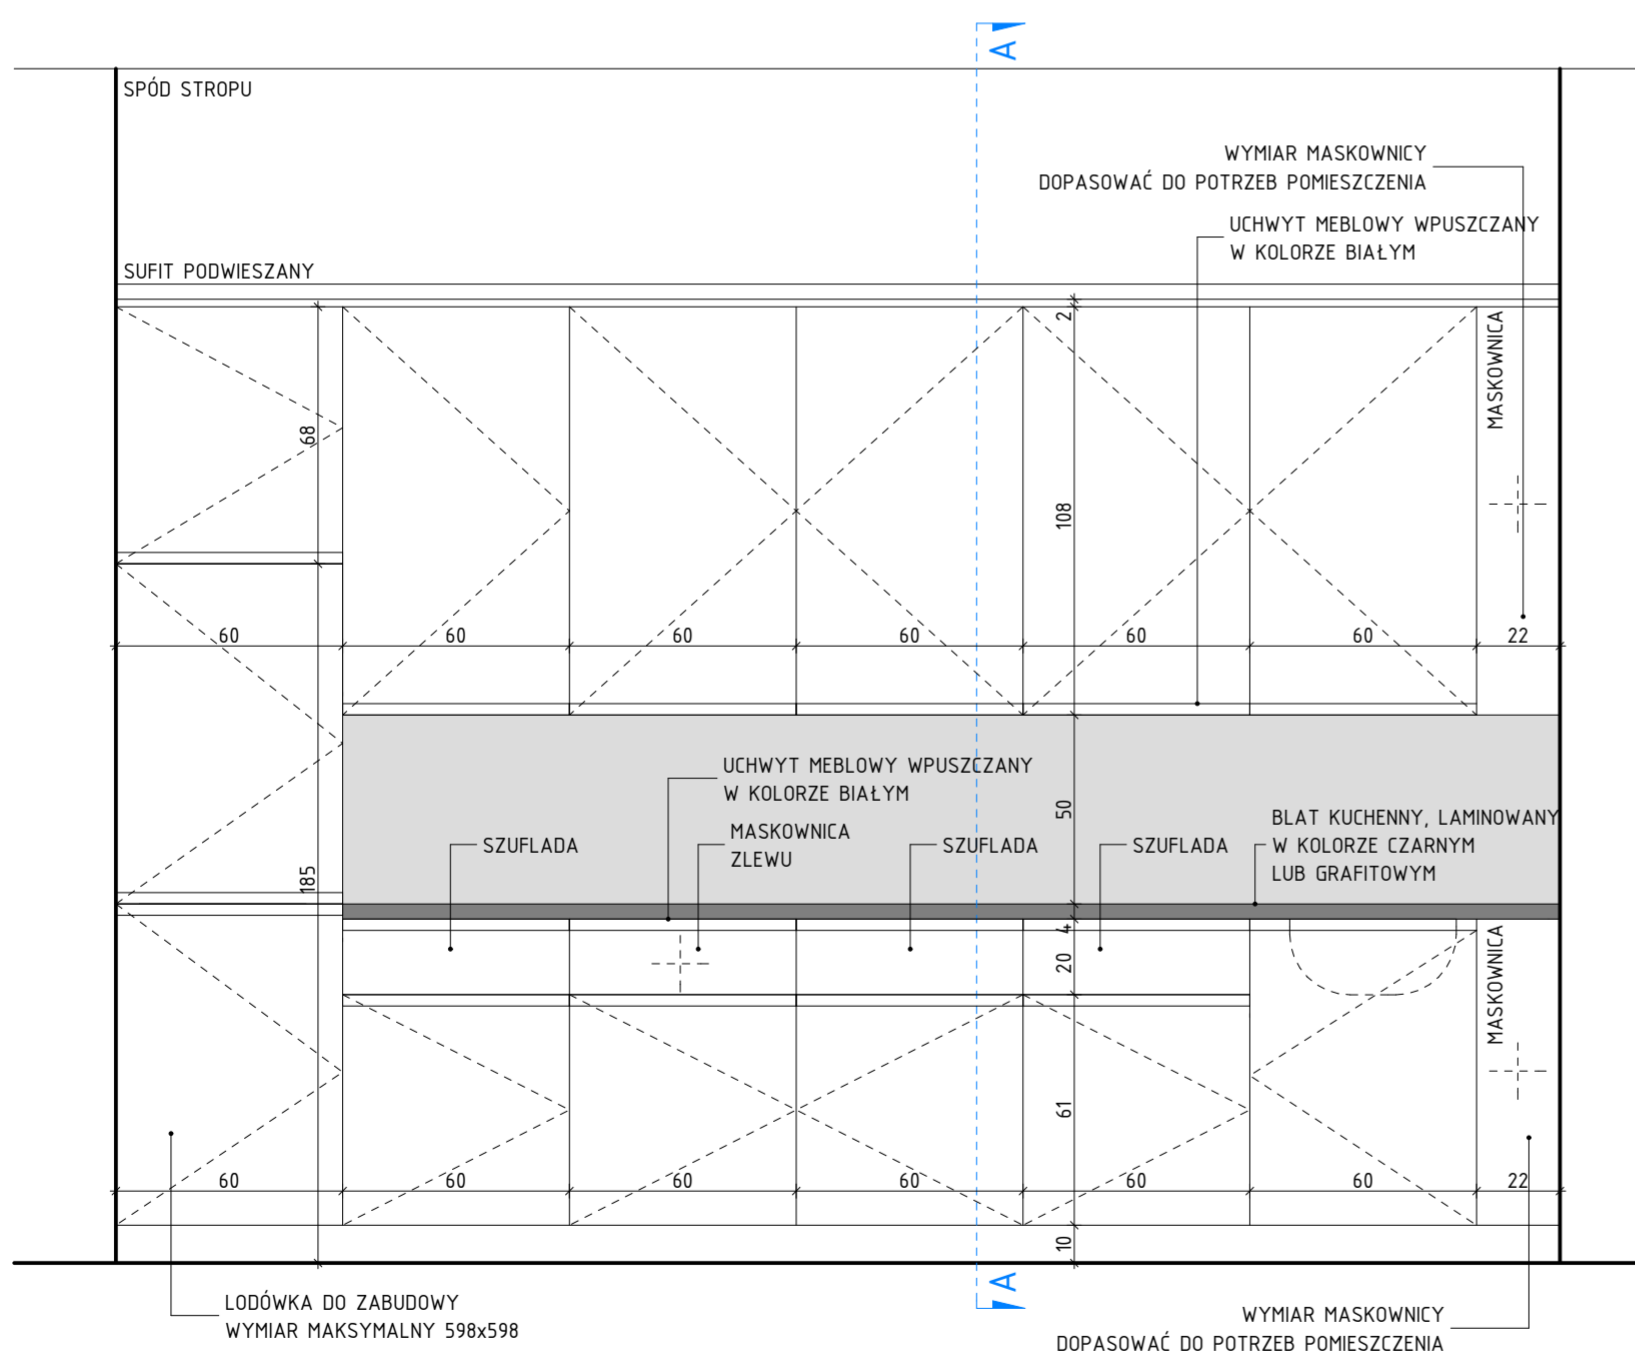


U W A G I I O Z N A C Z E N I A  
PRZED PRZYSTĄPIENIEM DO PRAC BUDOWLANYCH WYMIARY SPRAWDZIĆ W NATURZE.

±0,00=6,88 n.p.w.

UWAGI:

PODANE WYMIARY MEBLI NALEŻY SPRAWDZIĆ W NATURZE PO ZAKOŃCZENIU PRAC WYKOŃCZENIOWYCH  
WSKAZANE ROZWIĄZANIA MATERIAŁOWE MOGĄ ZOSTA ZMIENIONE NA INNE  
O NIE GORSZYCH PARAMETRACH

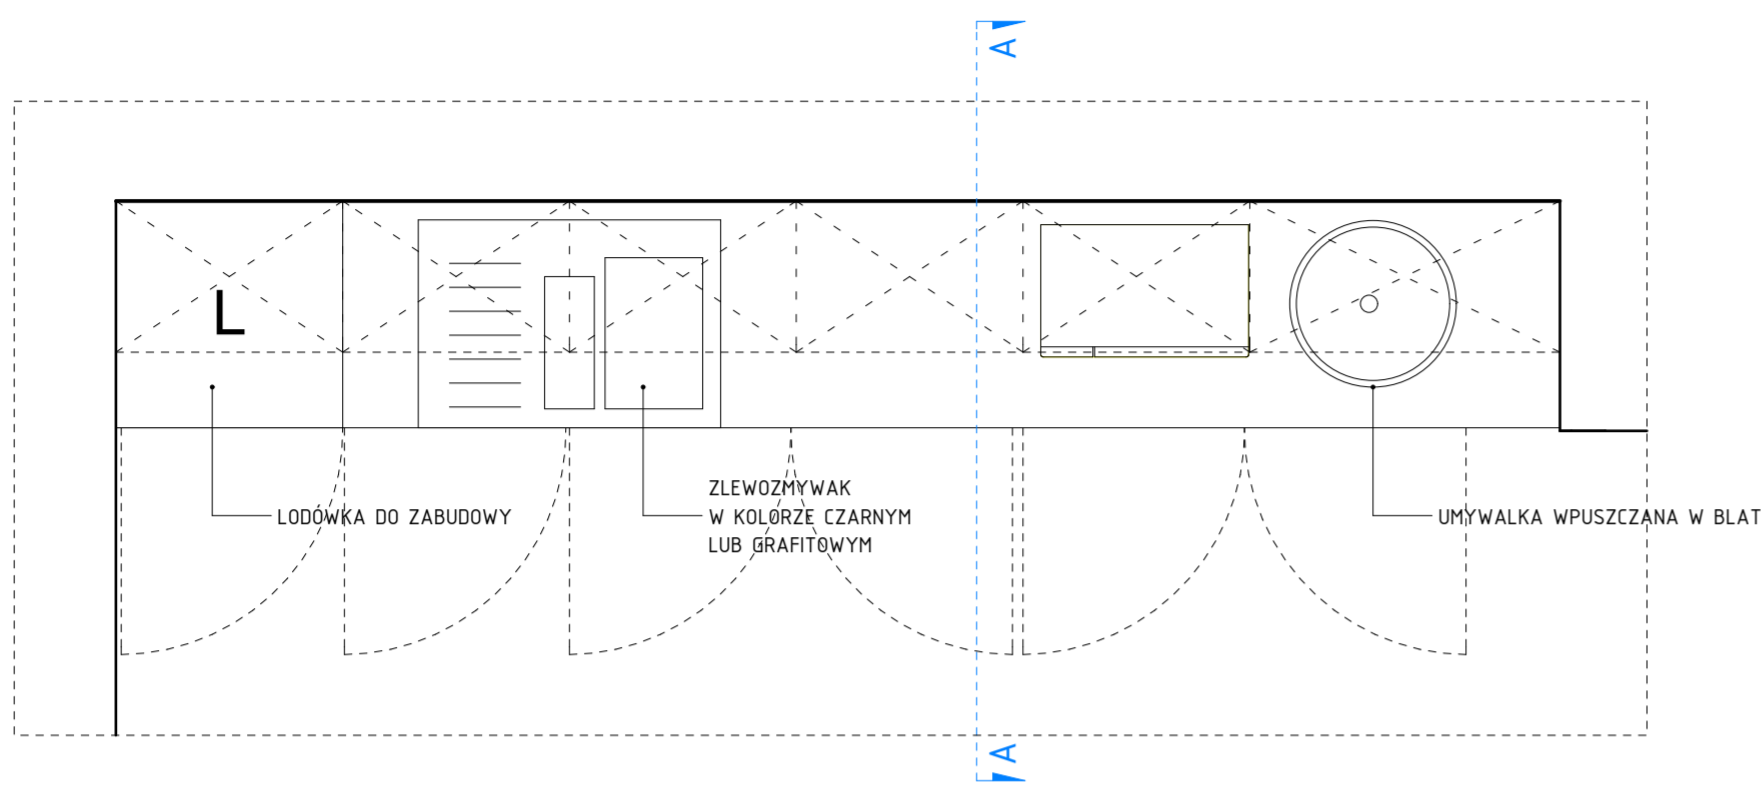

GENERALNY WYKONAWCA PROJEKTU



ARCUS Sp. z o.o.  
Przedsiębiorstwo Budownictwa Specjalistycznego i Konservacji Zabytków  
ul. Grodzka 32 20-112 Lublin  
(+48) (81) 53 229 26, 53 472 91  
info@arcus.lublin.pl www.arcus.lublin.pl

WYKONAWCA PROJEKTU



PRACOWNIA ARCHYTEKTONICZNA KACZOR MICHALAK S.C.  
UL. OBRONCÓW POKOJU 21/27 20-030 LUBLIN TEL. 81 479 50 31 AKM@PRACOWNIAAKM.PL WWW.PRACOWNIAAKM.PL

NAZWA INWESTYCJI

WARSZAWSKA PRZESTRZEŃ TECHNOLOGICZNA  
-CENTRUM KREATYWNOCI TARGOWA 56  
PRZEBUDOWA ORAZ ROZBUDOWA ZESPOŁU BUDYNKÓW Z DOSTOSOWANIEM  
DO CELÓW BIUROWO- USŁUGOWYCH DZ. NR 11/2 ORAZ 67/1,  
OBR. 4-15-07, UL. TARGOWA 56, PRAGA PÓŁNOĆ, WARSZAWA

NR TEMATU: AKM 050  
INWESTOR: URZĄD MIASTA STOLECZNEGO WARSZAWY  
STOLECZNY ZARZĄD ROZBUDOWY MIASTA  
UL. SENATORSKA 29/31  
00-099 WARSZAWA

BRANŻA: ARCHITEKTURA FAZA: PROJEKT ARANŻACJI WNETRZA I WYPOSAŻENIA MEBLOWEGO

NAZWA RYSUNKU: MEBLE KUCHENNE W POMIĘCZENIACH SOCJALNYCH REWIZJA SKALA: 120 NR RYS.: MEB.10

DATA: LUBLIN, MARZEC 2014

PROJEKTANT: ARCH. GRZEGORZ KACZOR  
OPRACOWANE: ARCH. KATARZYNA TARACHA

SPRAWDZAJĄCY: ARCH. TOMASZ MICHALAK

61/LOIA/09

Projekt ten jest własnością jego autorów: Tomasza Michalaka i Grzegorza Kaczora i jest chroniony przez polskie Prawo Autorskie. Kopowanie, publikowanie oraz używanie tych rysunków do jakichkolwiek innych celów bez zgody autorów jest zabronione. Niniejszy projekt sporządzono w programie ARCHICAD, klucze sprzętowe: 10-6052340, 10-6052341