



U W A G I I O Z N A C Z E N I A
PRZED PRZYSTĄPIENIEM DO PRAC BUDOWLANYCH WYMIARY SPRAWDZIĆ W NATURZE.

±0,00=6,88 n.p.w.


UWAGI:

PODANE WYMIARY MEBLI NALEŻY SPRAWDZIĆ W NATURZE PO ZAKOŃCZENIU PRAC WYKOŃCZENIOWYCH

WSKAZANE ROZWIĄZANIA MATERIAŁOWE MOGĄ ZOSTA ZMIENIONE NA INNE O NIE GORSZYCH PARAMETRACH

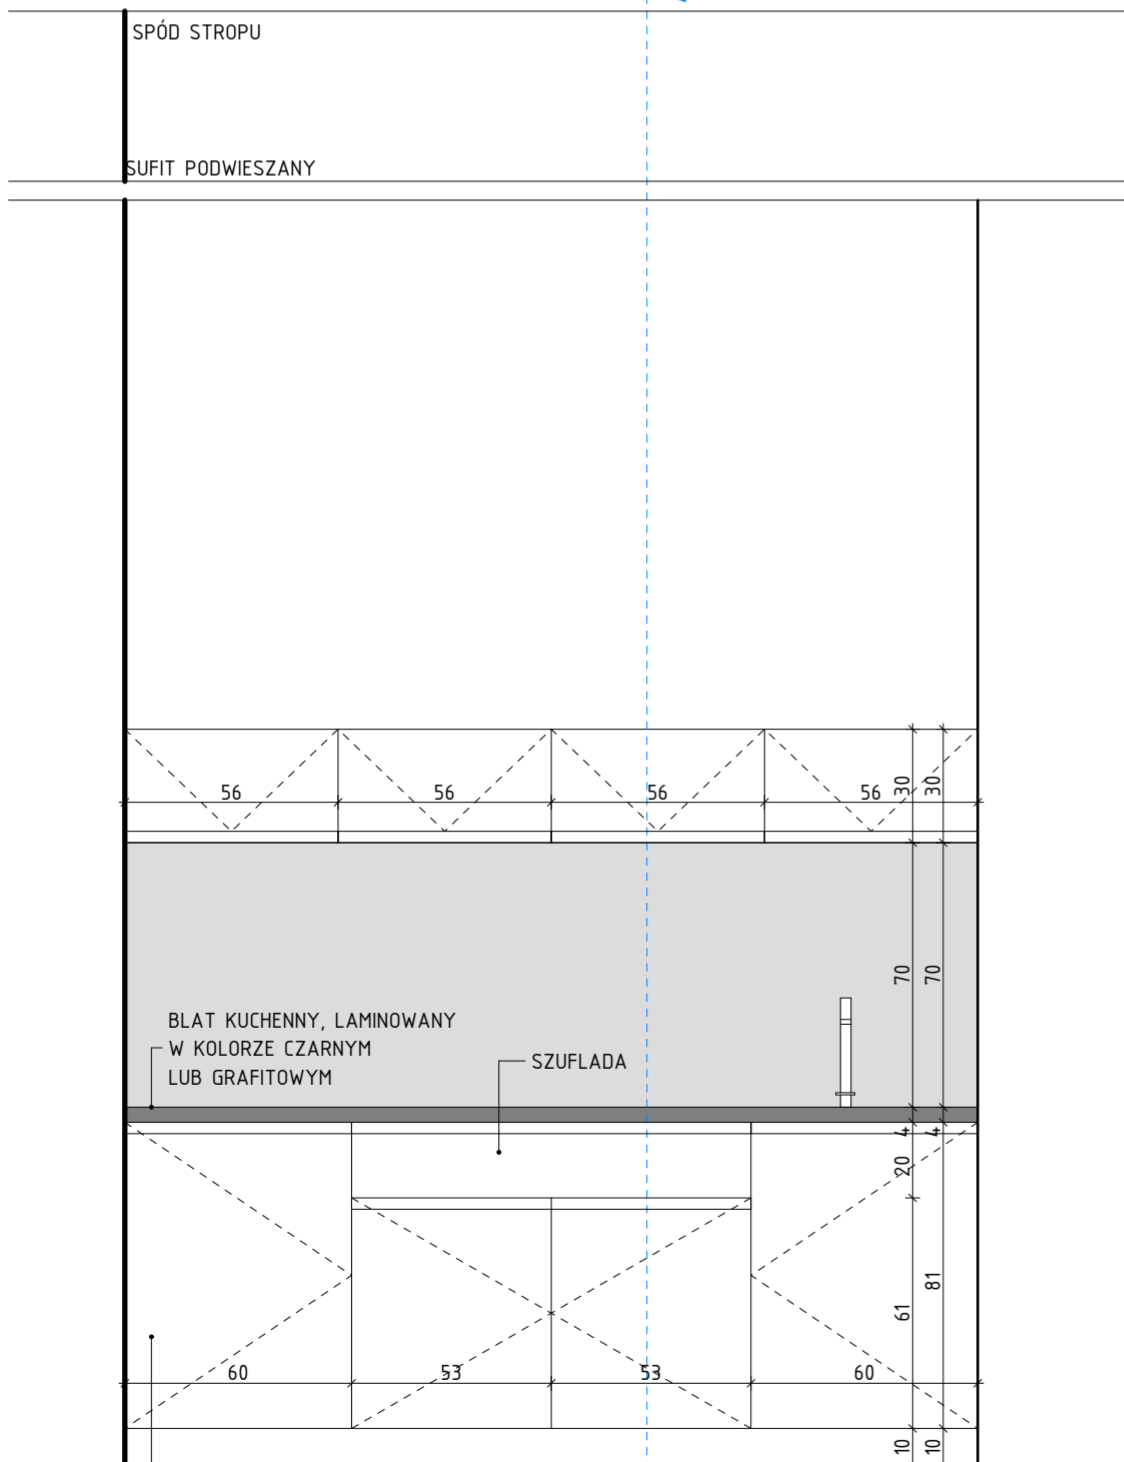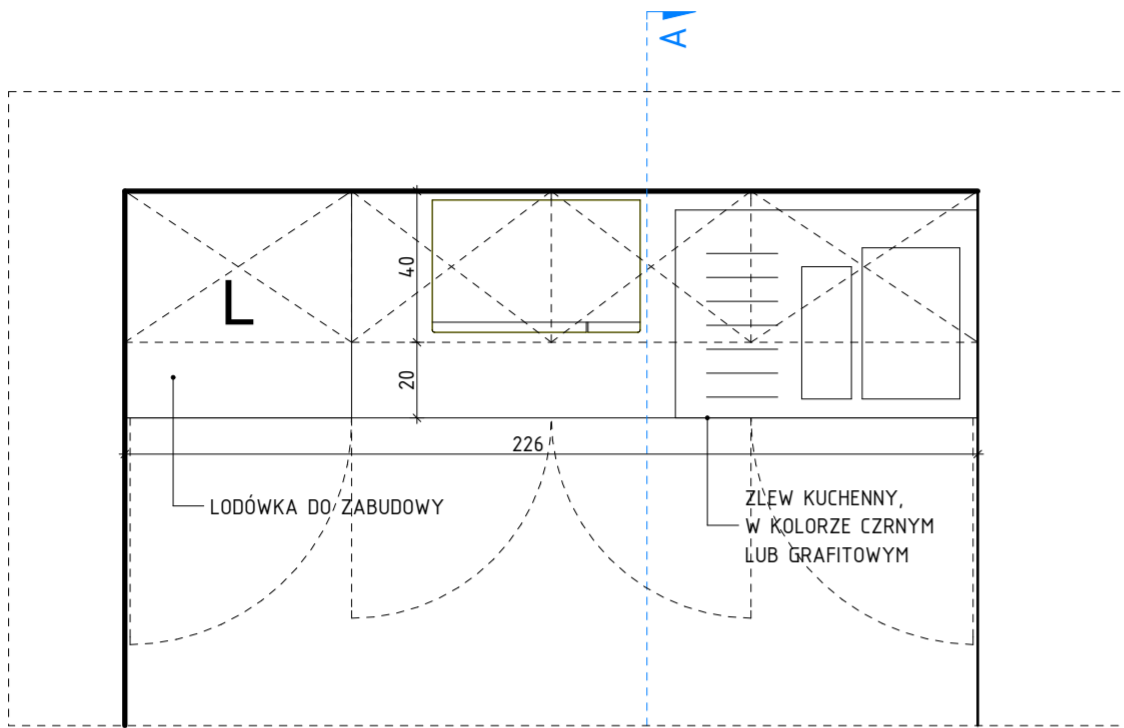

LODÓWKA DO ZABUDOWY
WYMIAR MAKSYMALNY 598x598

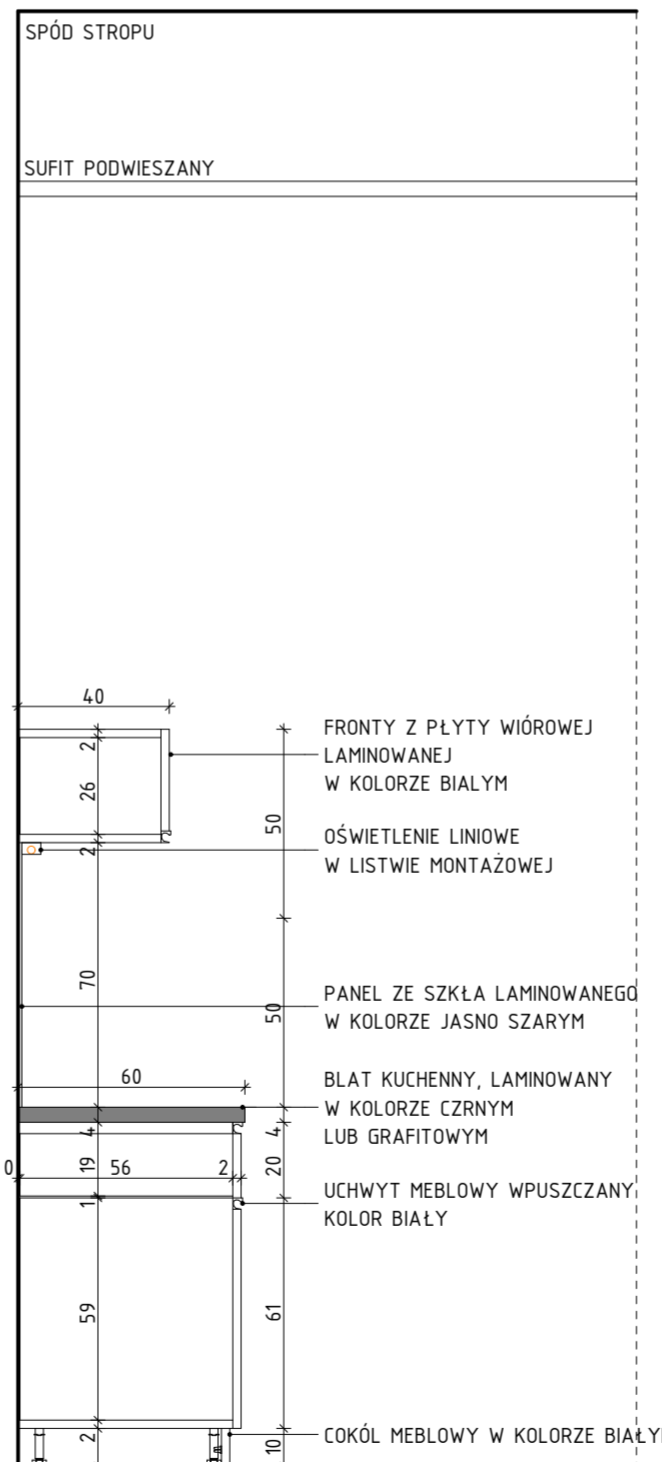

A-A

GENERALNY WYKONAWCA PROJEKTU



ARCUS Sp. z o.o.
Przedsiębiorstwo Budownictwa Specjalistycznego i Konserwacji Zabytków
ul. Grodzka 32 20-112 Lublin
(+48) (81) 53 229 26, 53 472 91
info@arcus.lublin.pl www.arcus.lublin.pl

WYKONAWCA PROJEKTU

akm

pracownia
PRACOWNIA ARCHYTEKTONICZNA KACZOR MICHALAK S.C.
UL. OBRONCÓW POKOJU 21/27 20-030 LUBLIN TEL. 81 479 50 31 AKM@PRACOWNIAAKM.PL WWW.PRACOWNIAAKM.PL

NAZWA INWESTYCJI

WARSZAWSKA PRZESTRZEŃ TECHNOLOGICZNA
-CENTRUM KREATYWNOCI TARGOWA 56
PRZEBUDOWA ORAZ ROZBUDOWA ZESPOŁU BUDYNKÓW Z DOSTOSOWANIEM
DO CELÓW BIUROWO- USŁUGOWYCH DZ. NR 11/2 ORAZ 67/1,
OBR. 4-15-07, UL. TARGOWA 56, PRAGA PÓŁNOC, WARSZAWA

NR TEMATU	INWESTOR
AKM 050	URZĄD MIASTA STOLECZNEGO WARSZAWY STOLECZNY ZARZĄD ROZBUDOWY MIASTA UL. SENATORSKA 29/31 00-099 WARSZAWA

BRANŻA	FAZA
ARCHITEKTURA	PROJEKT ARANŻACJI WNĘTRZA I WYPOSAŻENIA MEBLOWEGO
NAZWA RYSUNKU:	REWIZJA SKALA: NR RYS.
MEBLE KUCHENNE W POMIESZCZENIU OCHRONY	1:20 MEB.11

DATA:	PROJEKTANT:	OPRACOWANIE:	SPRAWDZAJĄCY:
LUBLIN, MARZEC 2014	ARCH. GRZEGORZ KACZOR	ARCH. KATARZYNA TARACHA	ARCH. TOMASZ MICHALAK
	92/LBOKK/2012		61/LOIA/09

Projekt ten jest własnością jego autorów: Tomasza Michalaka i Grzegorza Kaczora i jest chroniony przez polskie Prawo Autorskie. Kopowanie, publikowanie oraz używanie tych rysunków do jakichkolwiek innych celów bez zgody autorów jest zabronione. Niniejszy projekt sporządzono w programie ARCHICAD, klucze sprzętowe: 10-6052340, 10-6052341