



SZAFKA NA MULTIMEDIA
W POMIESZCZENIU NR 0.10

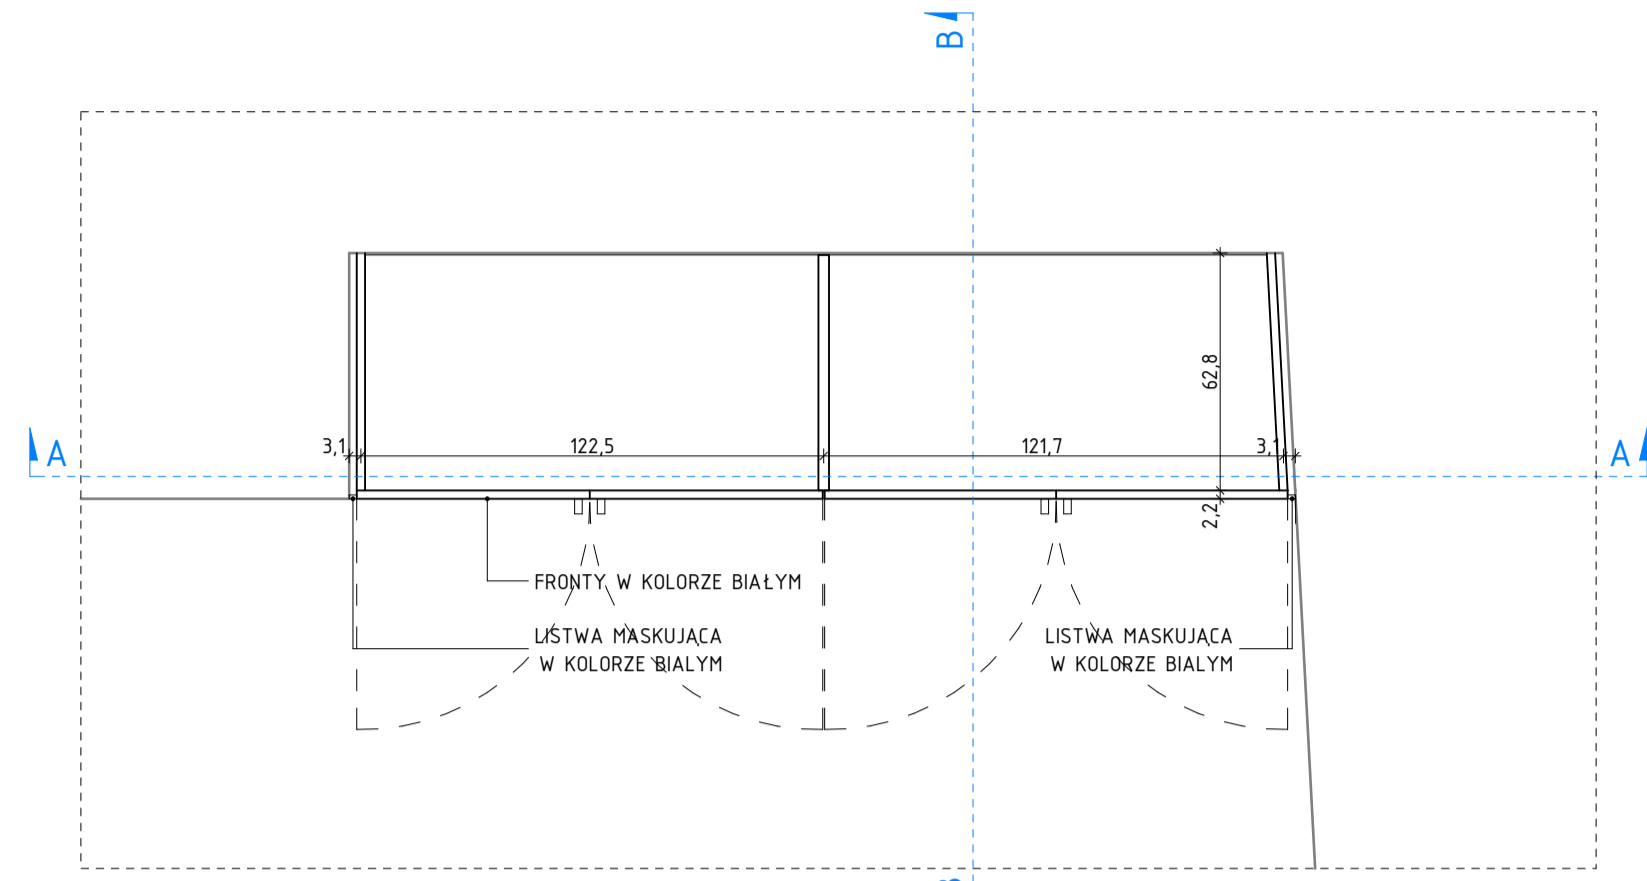


SZAFKA NA MULTIMEDIA


SZAFKA NA OKRYCIA WIERZCHNIE
POMIESZCZENIU NR 0.07

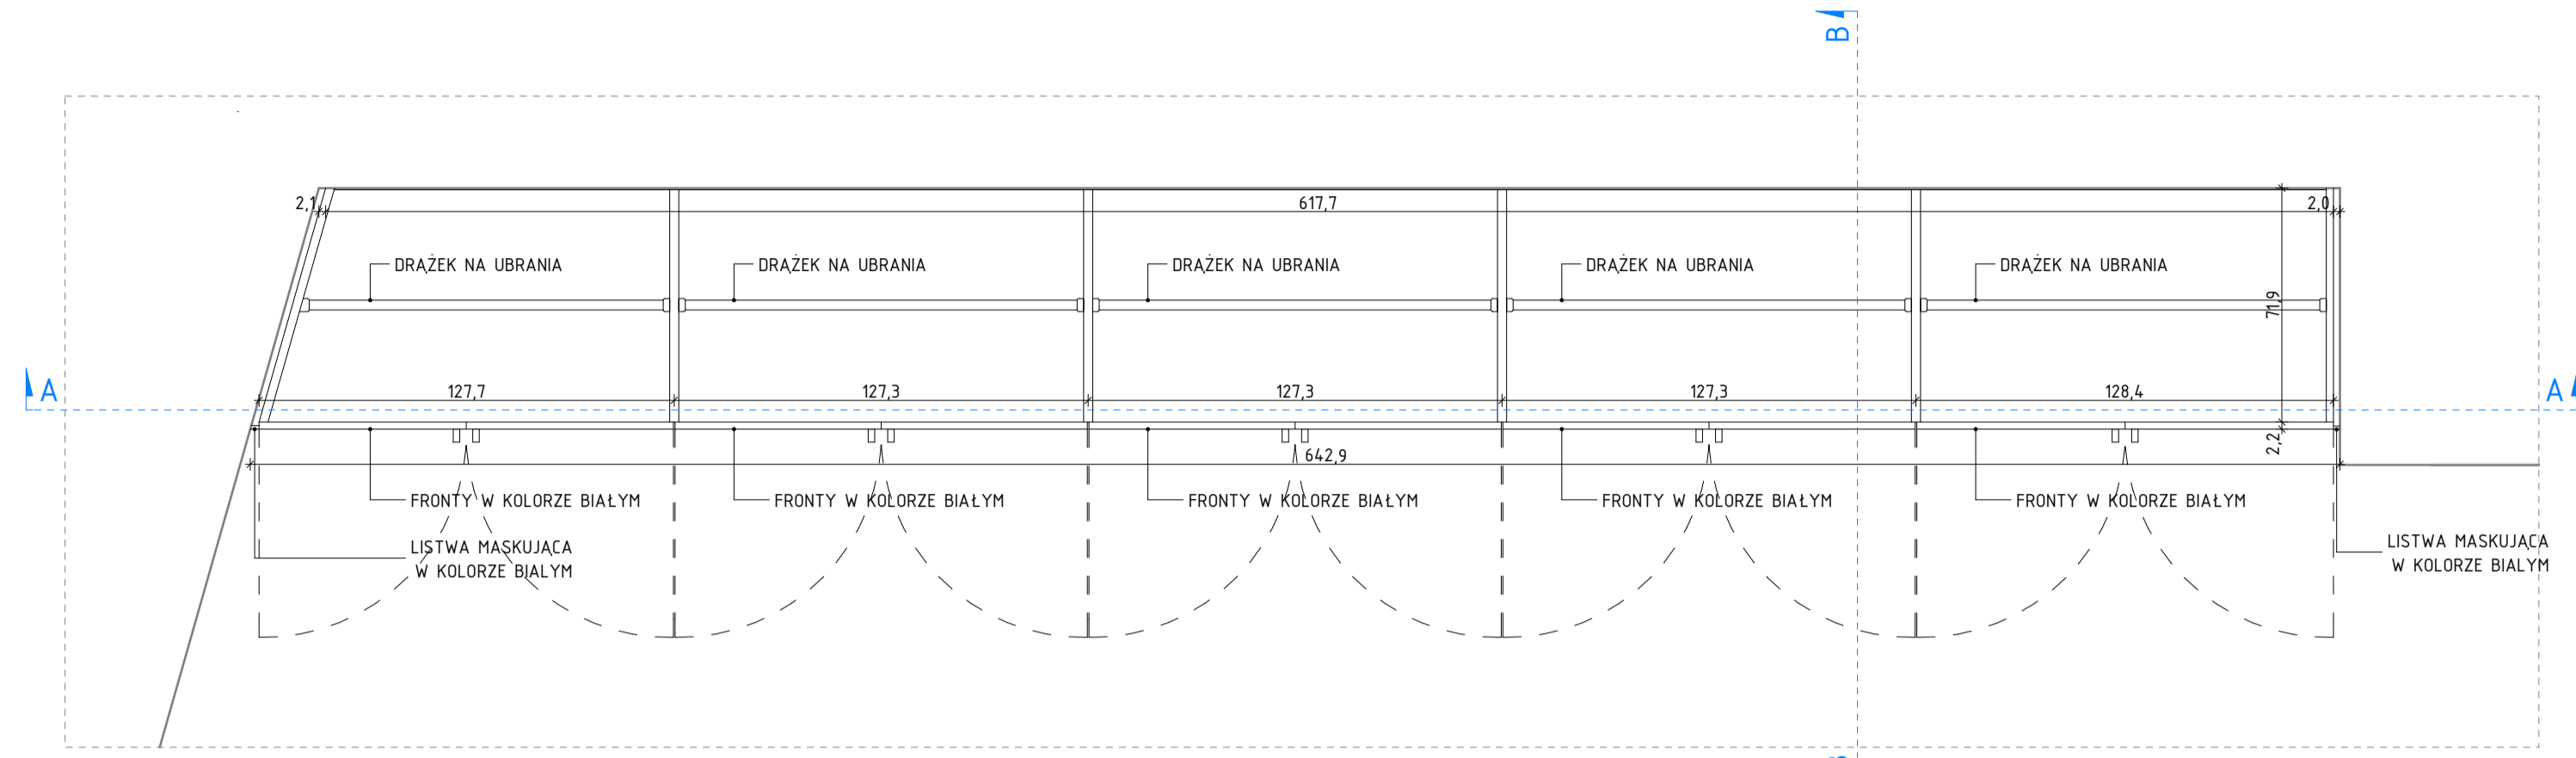


SZAFKA NA OKRYCIA WIERZCHNIE

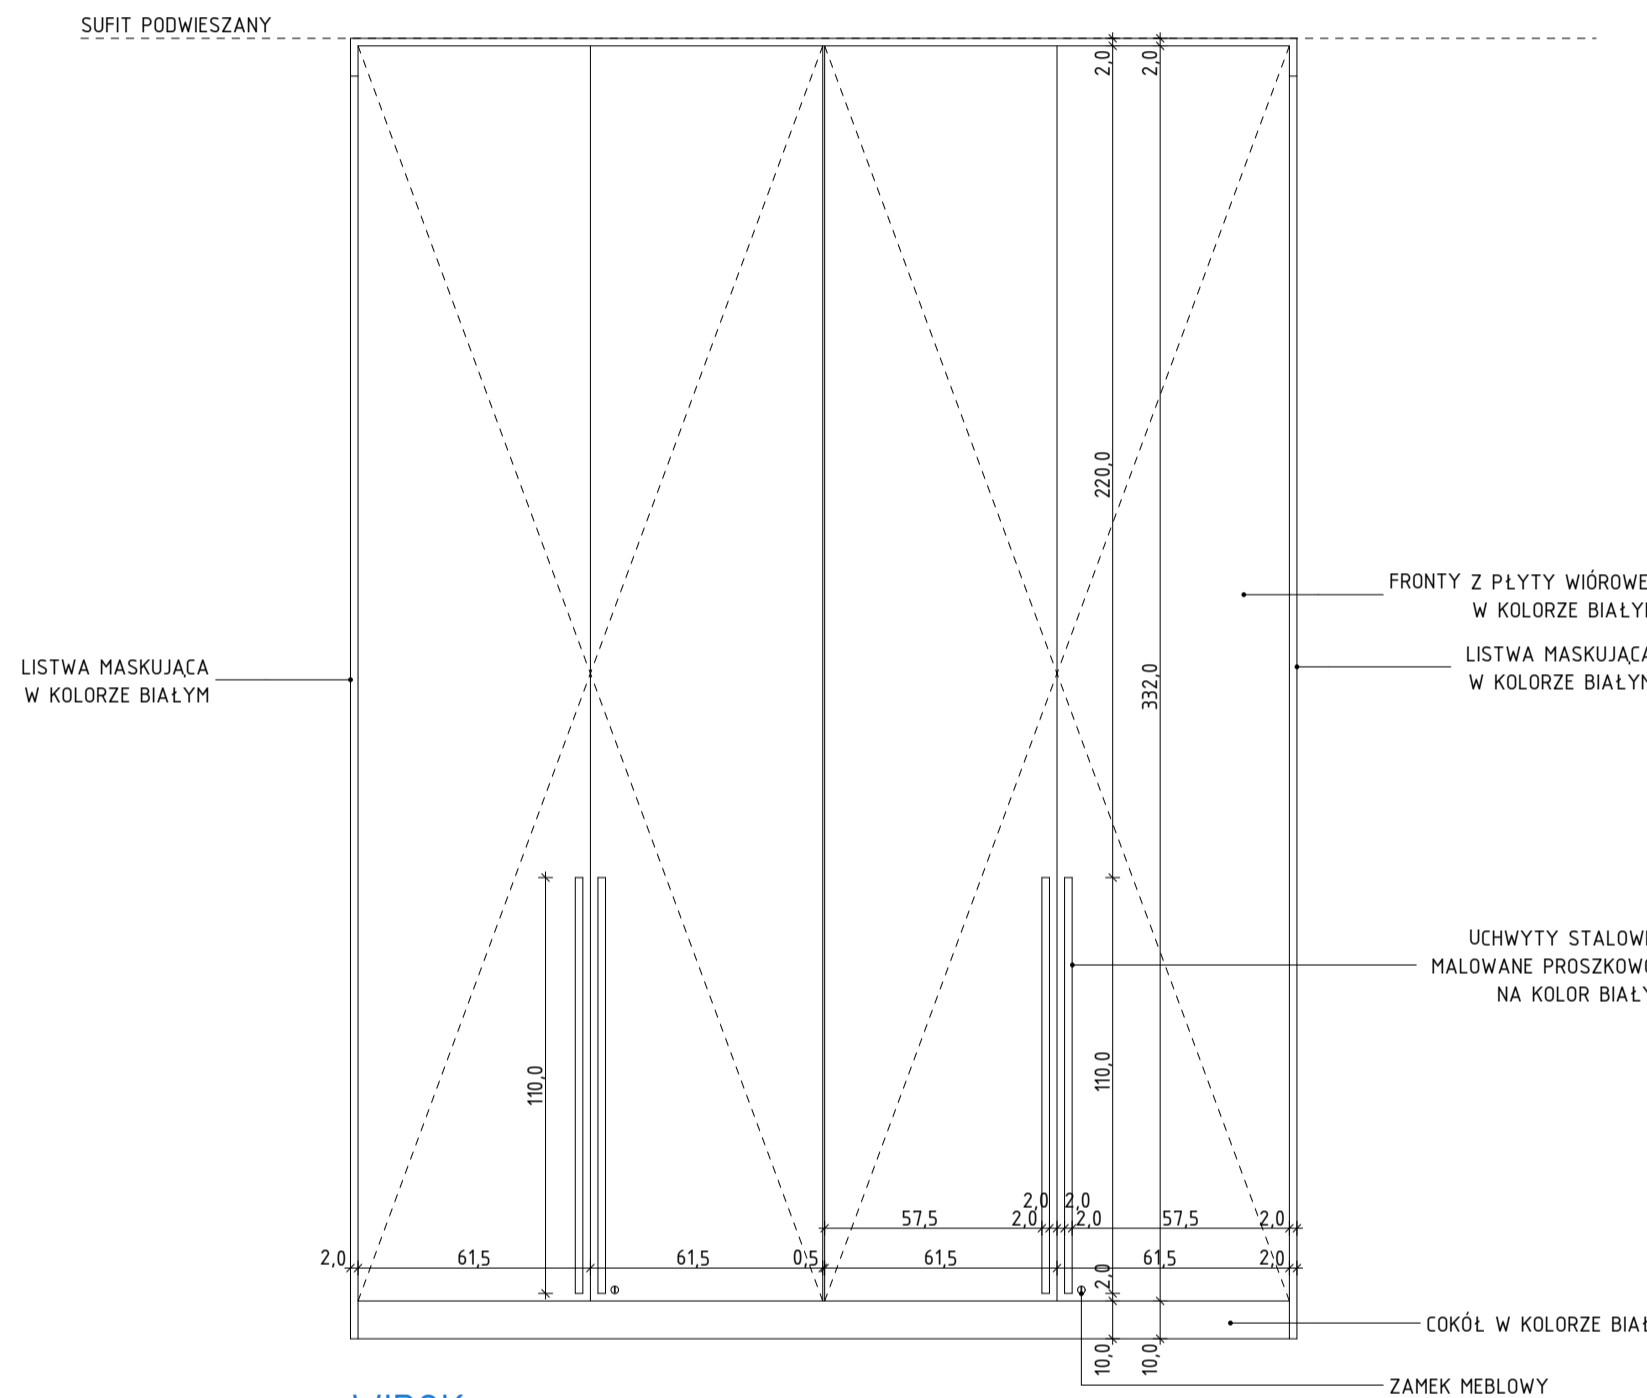

WIDOK

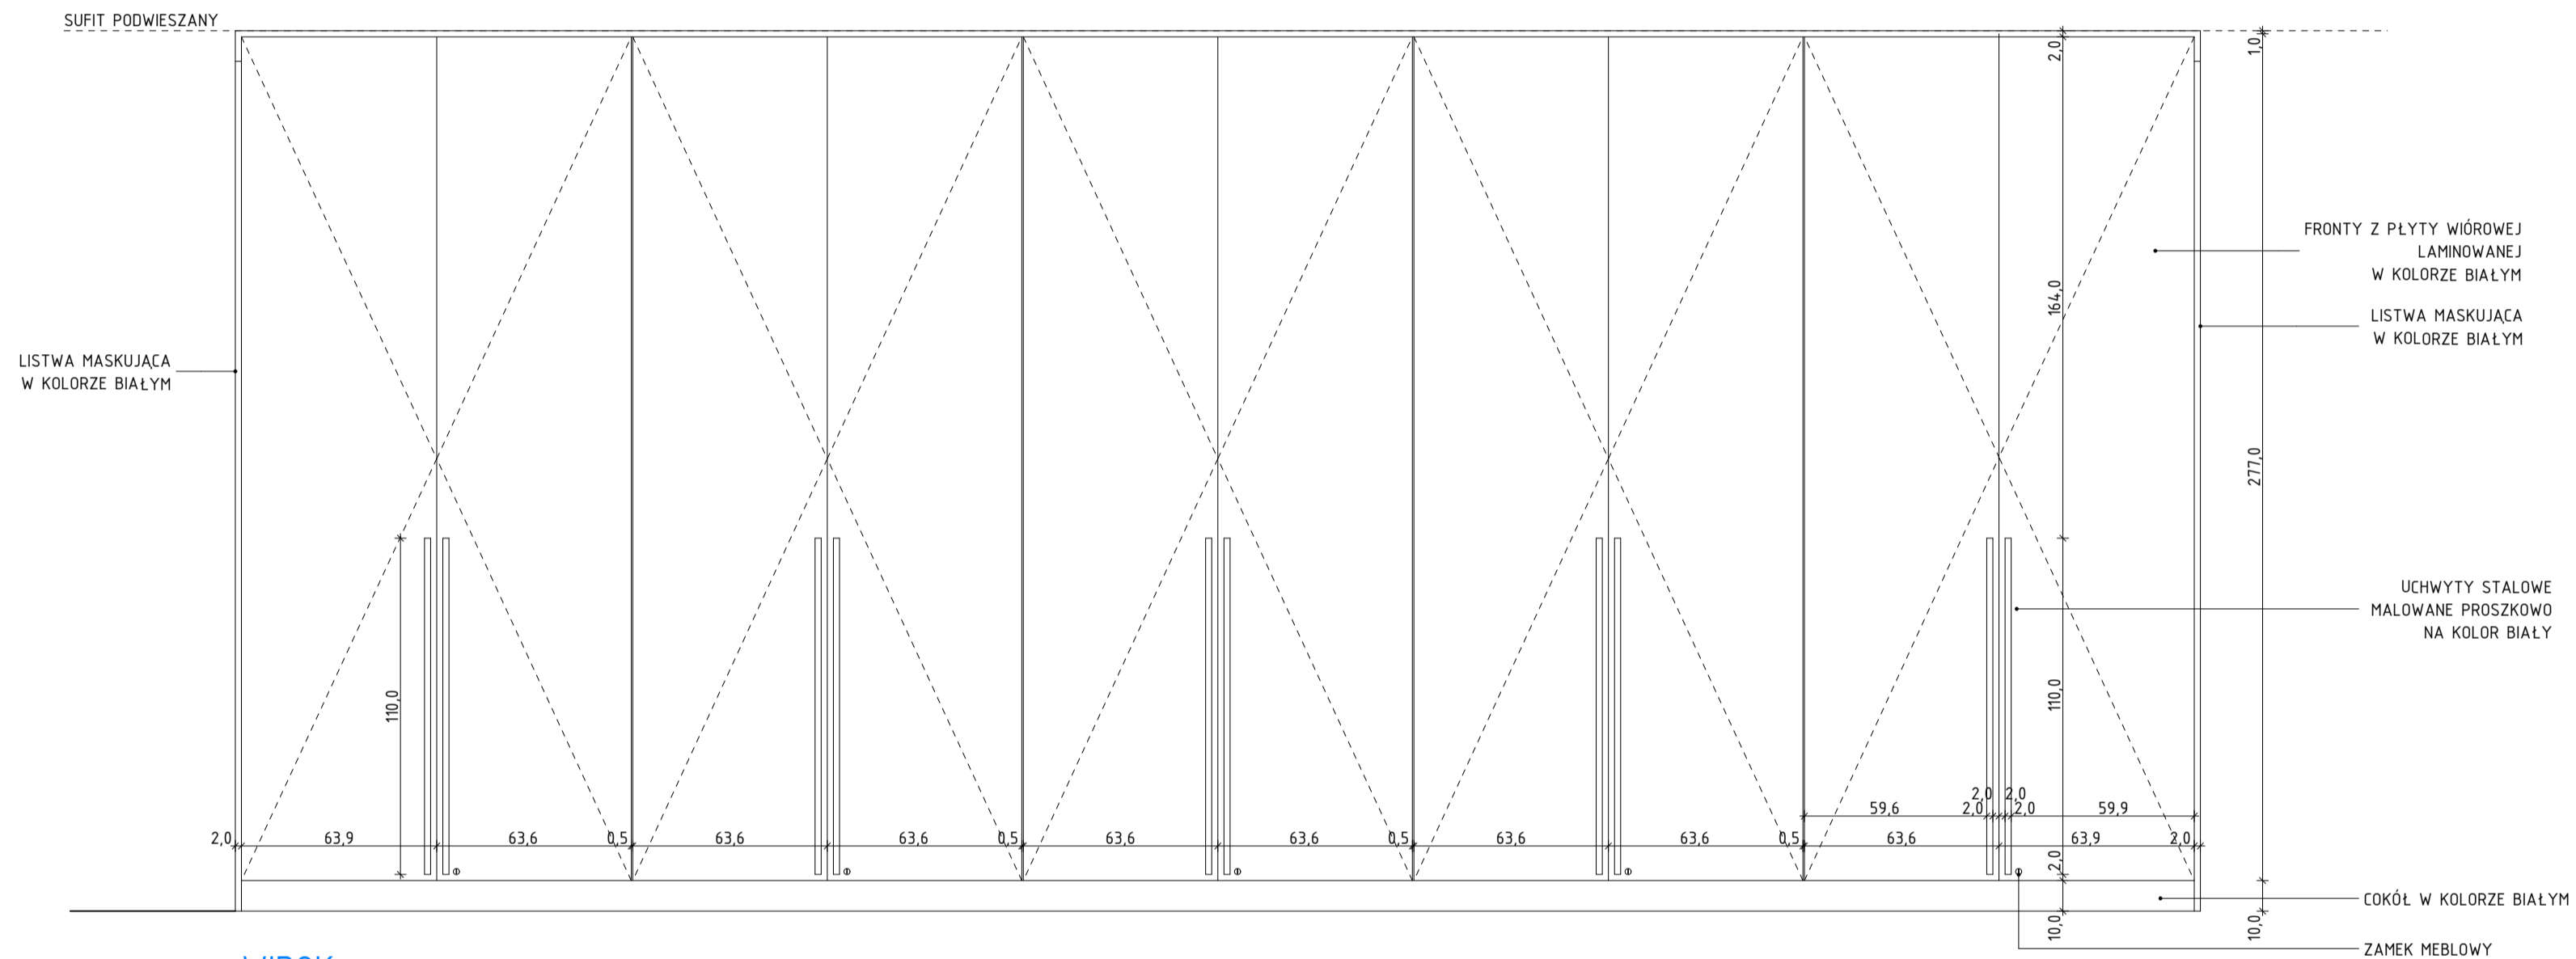


WIDOK

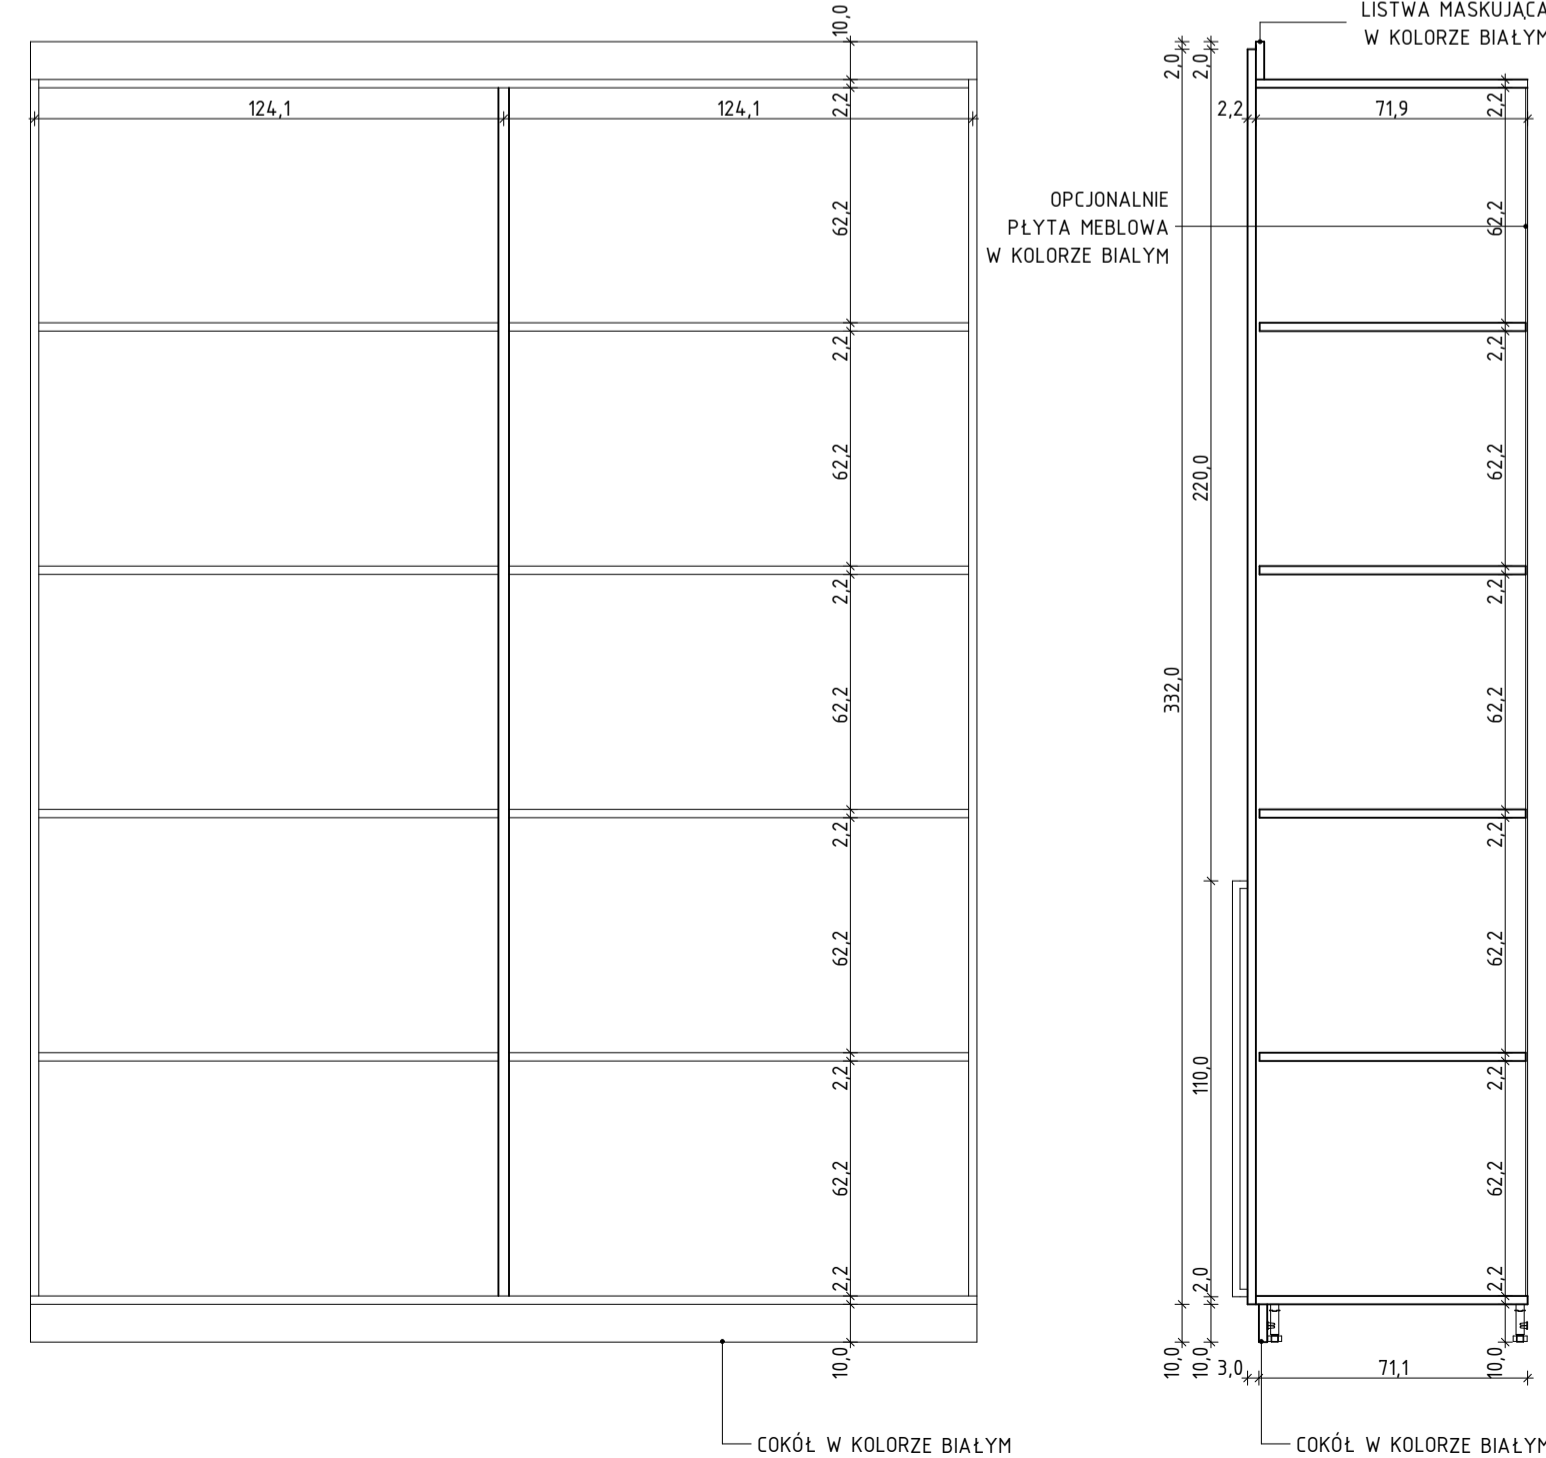

PRZEKRÓJ A-A

PRZEKRÓJ B-B

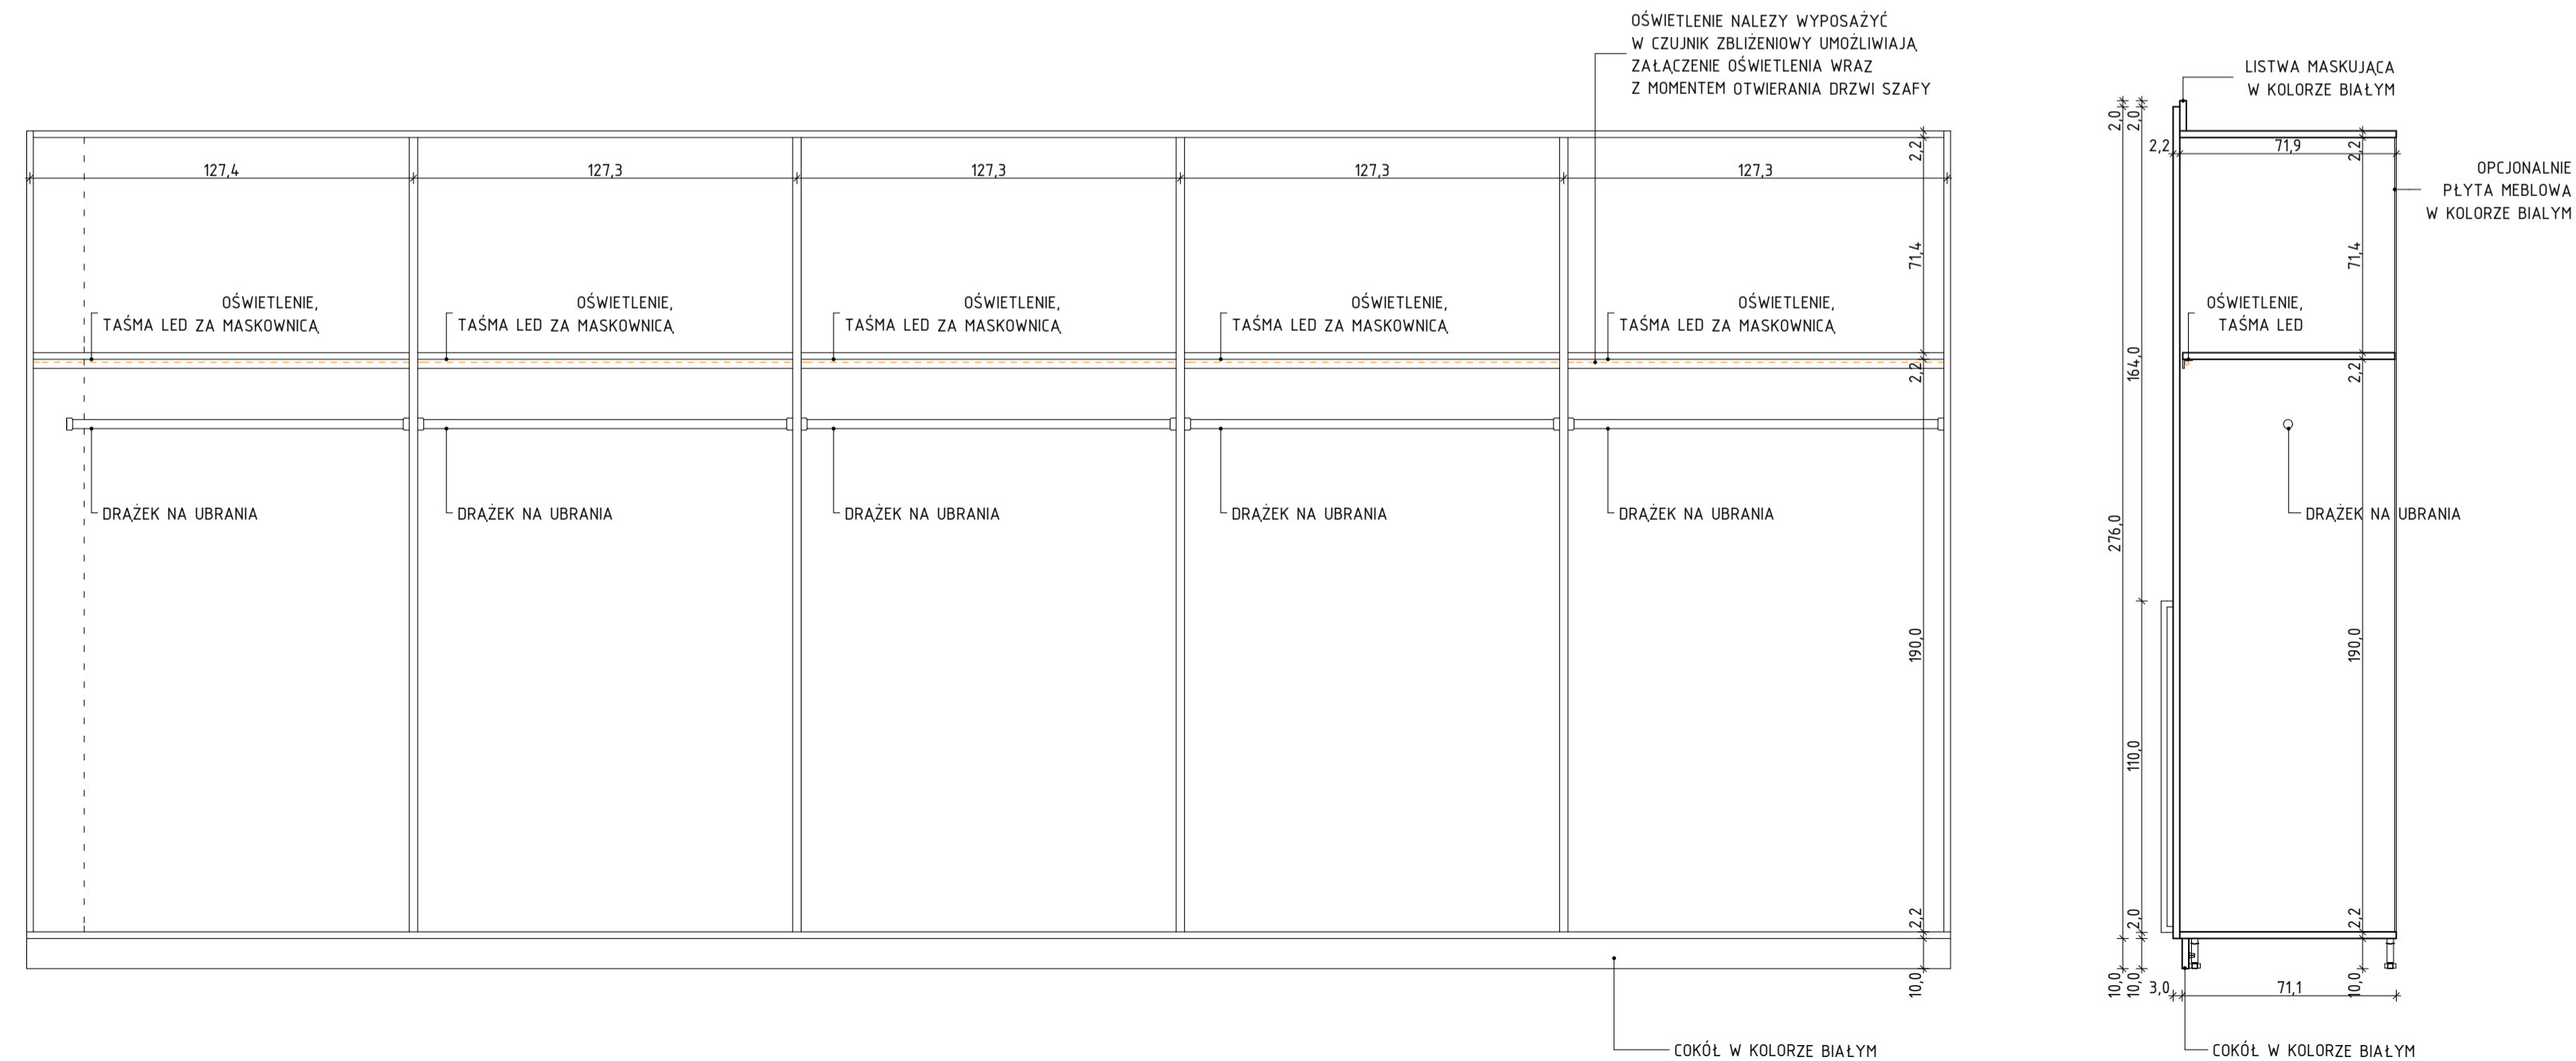


PRZEKRÓJ A-A

PRZEKRÓJ B-B

U W A G I I O Z N A C Z E N I A
PRZED PRZYSTAPIENIEM DO PRAC BUDOWLANYCH WYMIARY SPRAWDZIĆ W NATURZE

±0,00=6,88 n.p.w.

UWAGI:
PODANE WYMIARY MEBLI NALEŻY SPRAWDZIĆ W NATURZE PO ZAKOŃCZENIU PRAC WYKOŃCZENIOWYCH
WSKAZANE ROZWIĄZANIA MATERIAŁOWE MOGĄ ZOSTAĆ ZMIENIONE NA INNE O NIE GORSZYCH PARAMETRACH

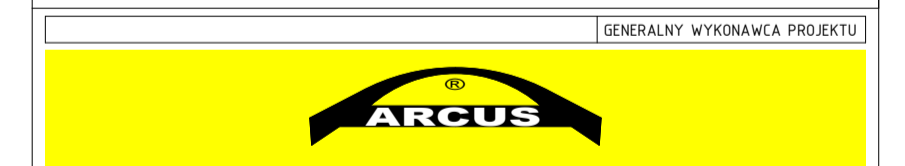

ARCUS Sp. z o.o.
Przedsiębiorstwo Budownictwa Specjalistycznego i Konsorcjum Zabytków
ul. Grodzka 32 20-112 Lublin
t+48(0) 811 53 229 205, 53 472 91
info@arcus.lublin.pl www.arcus.lublin.pl

WYKONAWCA PROJEKTU

akm
p f c o w n i a
PRACOWNIA ARCHYTEKTONICZNA MICHAŁ MICHAŁAK S.C.
UL. OBRONÓW POKOJU 21/27 20-030 LUBLIN TEL. 81 479 50 31 AKM@PRACOWNIAAKM.PL WWW.PRACOWNIAAKM.PL

WARSAWSKA PRZESTRZEŃ TECHNOLOGICZNA
CENTRUM KREATYWNOCI TARGOWA 56
PRZEBUDOWA ORAZ ROZBUDOWA ZESPOLU BUDYNKOW Z DOSTOSOWANIEM
DO CELOW BIUROWO- USLUGOWYCH DZ. NR 11/2 ORAZ 67/1
OBR. 4-15-07, UL. TARGOWA 56, PRAGA POLNOC, WARSZAWA

NR TEMATU
AKM 050
URZAD MASTA STOLECZNEGO WARSZAWY
STOLECZNY ZARZAD ROZBUDOWY MASTA
UL. SENATORSKA 29/31
00-099 WARSZAWA

BRANŻA
ARCHITEKTURA
FAZA
PROJEKT ARANŻACJI WNETRA
I WYPOSAŻENIA WOBOWIAD
NR RYS.
SZAFY W POMIESZCZENIACH KONFERENCYJNYCH 130
MEB.07

DATA
LUBLIN, MARZEC 2014
PROJEKTANT
ARCH. GRZEGORZ KACZOR
OPRACOWANIE
ARCH. KATARZYNA TARACHA
SPRAWDZAJĄCY
ARCH. TOMASZ MICHAŁAK
SYMBOL
BYL014/19

Projekt ten jest własnością autorów Tomasz Michałak i Grzegorz Kaczor i jest chroniony przez polskie Prawo Autorskie. Kopowanie, publikowanie oraz szerzenie bez zezwolenia do jakiegokolwiek innego celu jest zgodne z art. 17 ust. 1 pkt 1 ustawy z dnia 27 czerwca 2001 r. o prawie autorskim i prawach pokrewnych. Wszelkie prawa zastrzeżone. Wszelkie prawa zastrzeżone. Wszelkie prawa zastrzeżone.