


Legenda:

- proj. studnia telekomunikacyjna typu SKR-1
- 2.0 odcinek kanalizacji telekomunikacyjnej 1-otworowej długości 2,0m
- 1

szczegół "A"

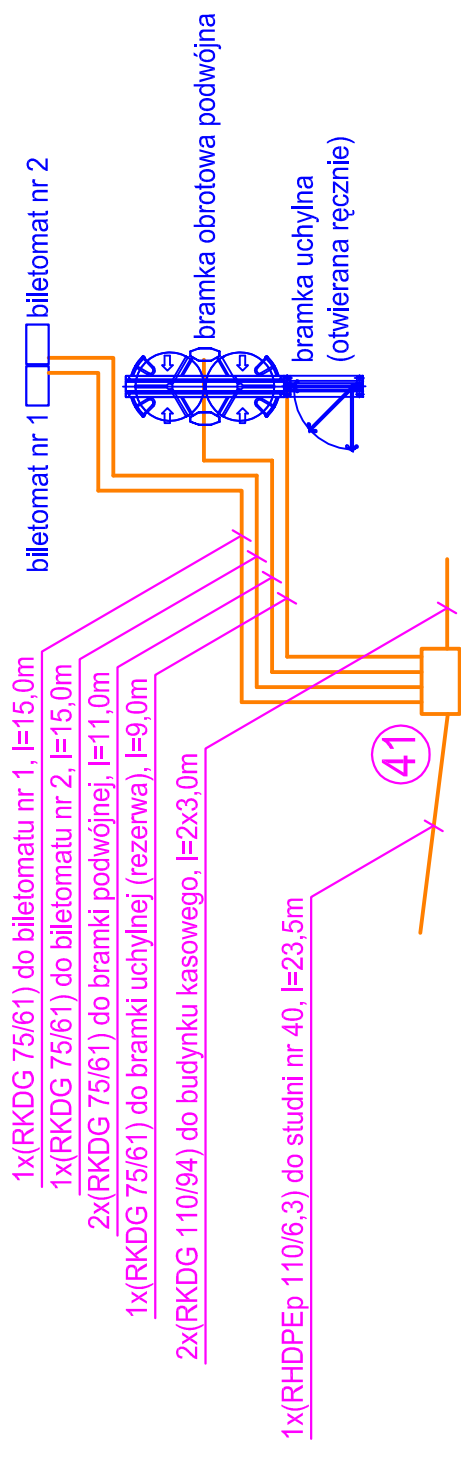

NAZWA I ADRES OBIEKTU BUDOWLANEGO:
WEJŚCIE WRAZ Z BUDYNKIEM OBSŁUGI DO MIEJSKIEGO OGRODU ZOOLOGICZNEGO, WARSZAWA, UL. RATUŚZOWA 1/3, DZ. NR EW. 5

PROJEKT WYKONAWCY	Plan zagospodarowania terenu		RYSUJEK NR	T-02
BRANŻA:	TELETECHNIKA	SKALA:	1:500	
IMIE NAZWISKO	SPECJALNOŚĆ	NR UPRAWNIEN	DATA	PODPIS
mgr inż. GRZEGORZ GIERNIAKOWSKI	telekomunikacja	02477/04/U	14.11.2016	
SPRAWDZAJĄCY	WOJCIECH GRZESIAK			