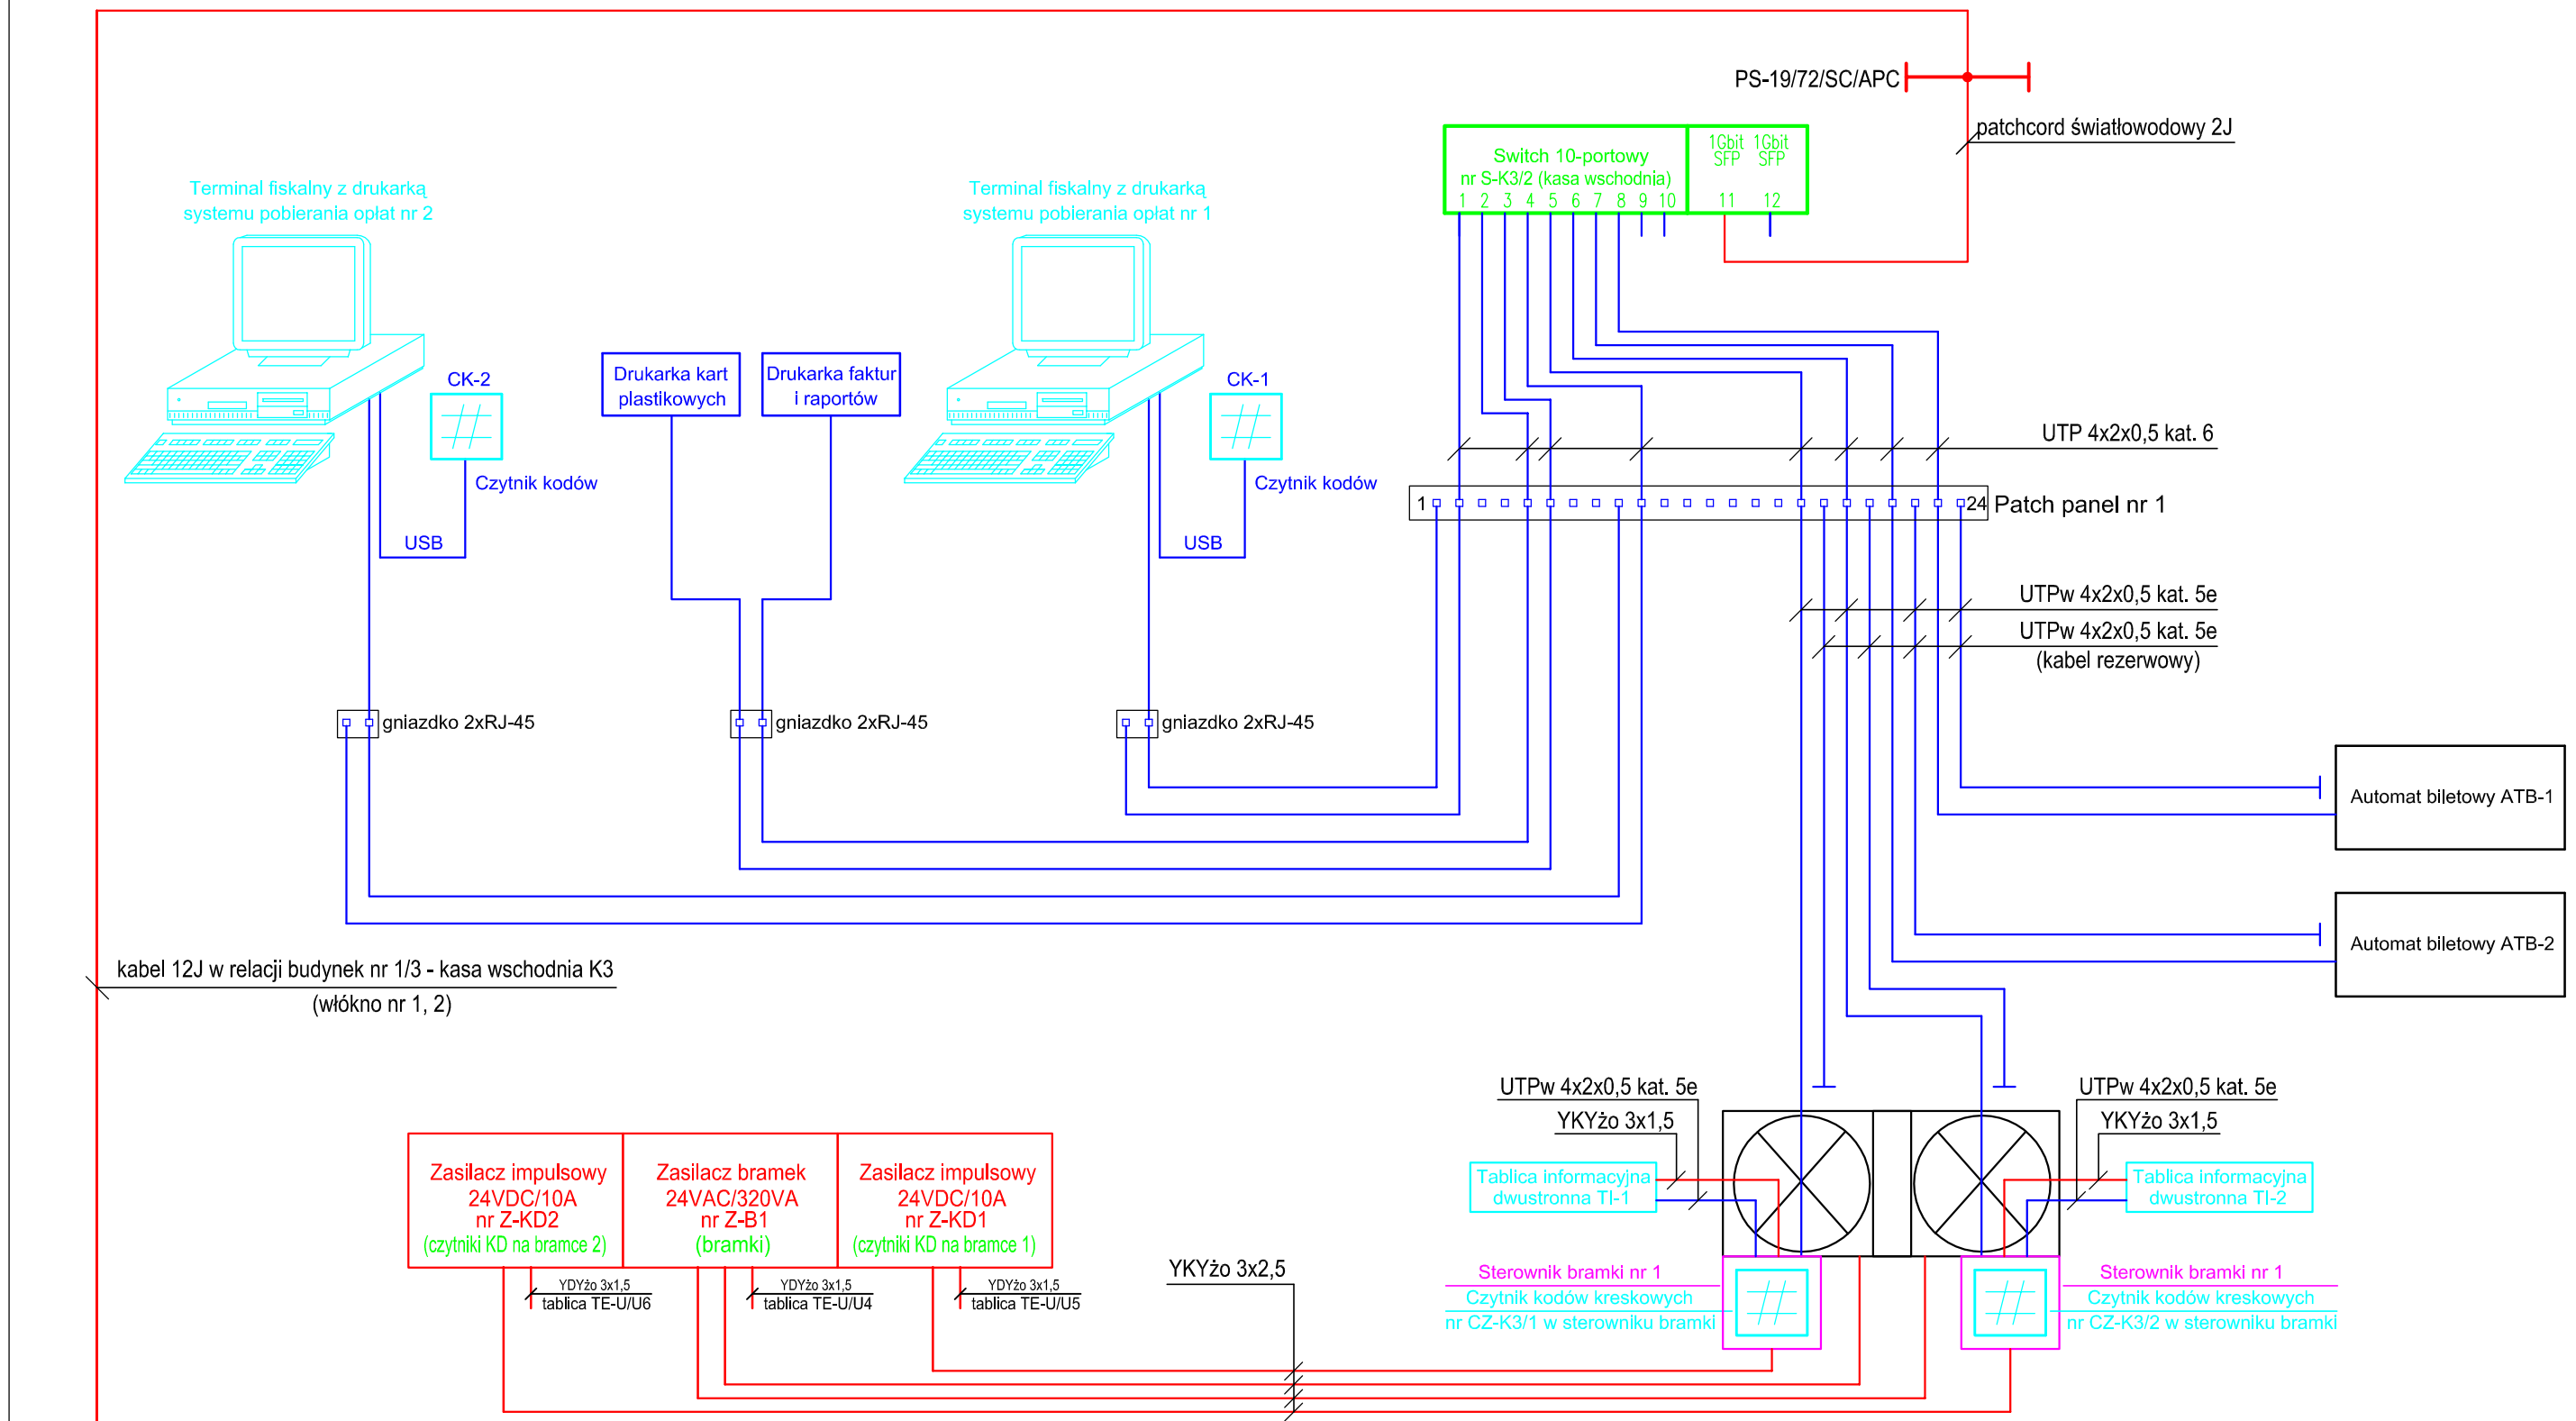

NAZWA I ADRES OBIEKTU BUDOWLANEGO:

WEJŚCIE WRAZ Z BUDYNKIEM OBSŁUGI DO MIEJSKIEGO OGRODU ZOOLOGICZNEGO, WARSZAWA, UL. RATUSZOWA 1/3, DZ. NR EW. 5

PROJEKT WYKONAWCZY	BRANŻA:	SKALA:	RYSUNEK NR
Schemat systemu kasowego (pobierania opłat)	TELETECHNIKA	%	T-07

	IMIĘ, NAZWISKO	SPECJALNOŚĆ	NR UPRAWNIEŃ	DATA	PODPIS
PROJEKTANT	mgr inż. GRZEGORZ GIERMAKOWSKI	telekomunikacja	02477/04/U	14.11.2016	
SPRAWDZAJĄCY	WOJCIECH GRZESIAK	telekomunikacja	266/2/94	14.11.2016	