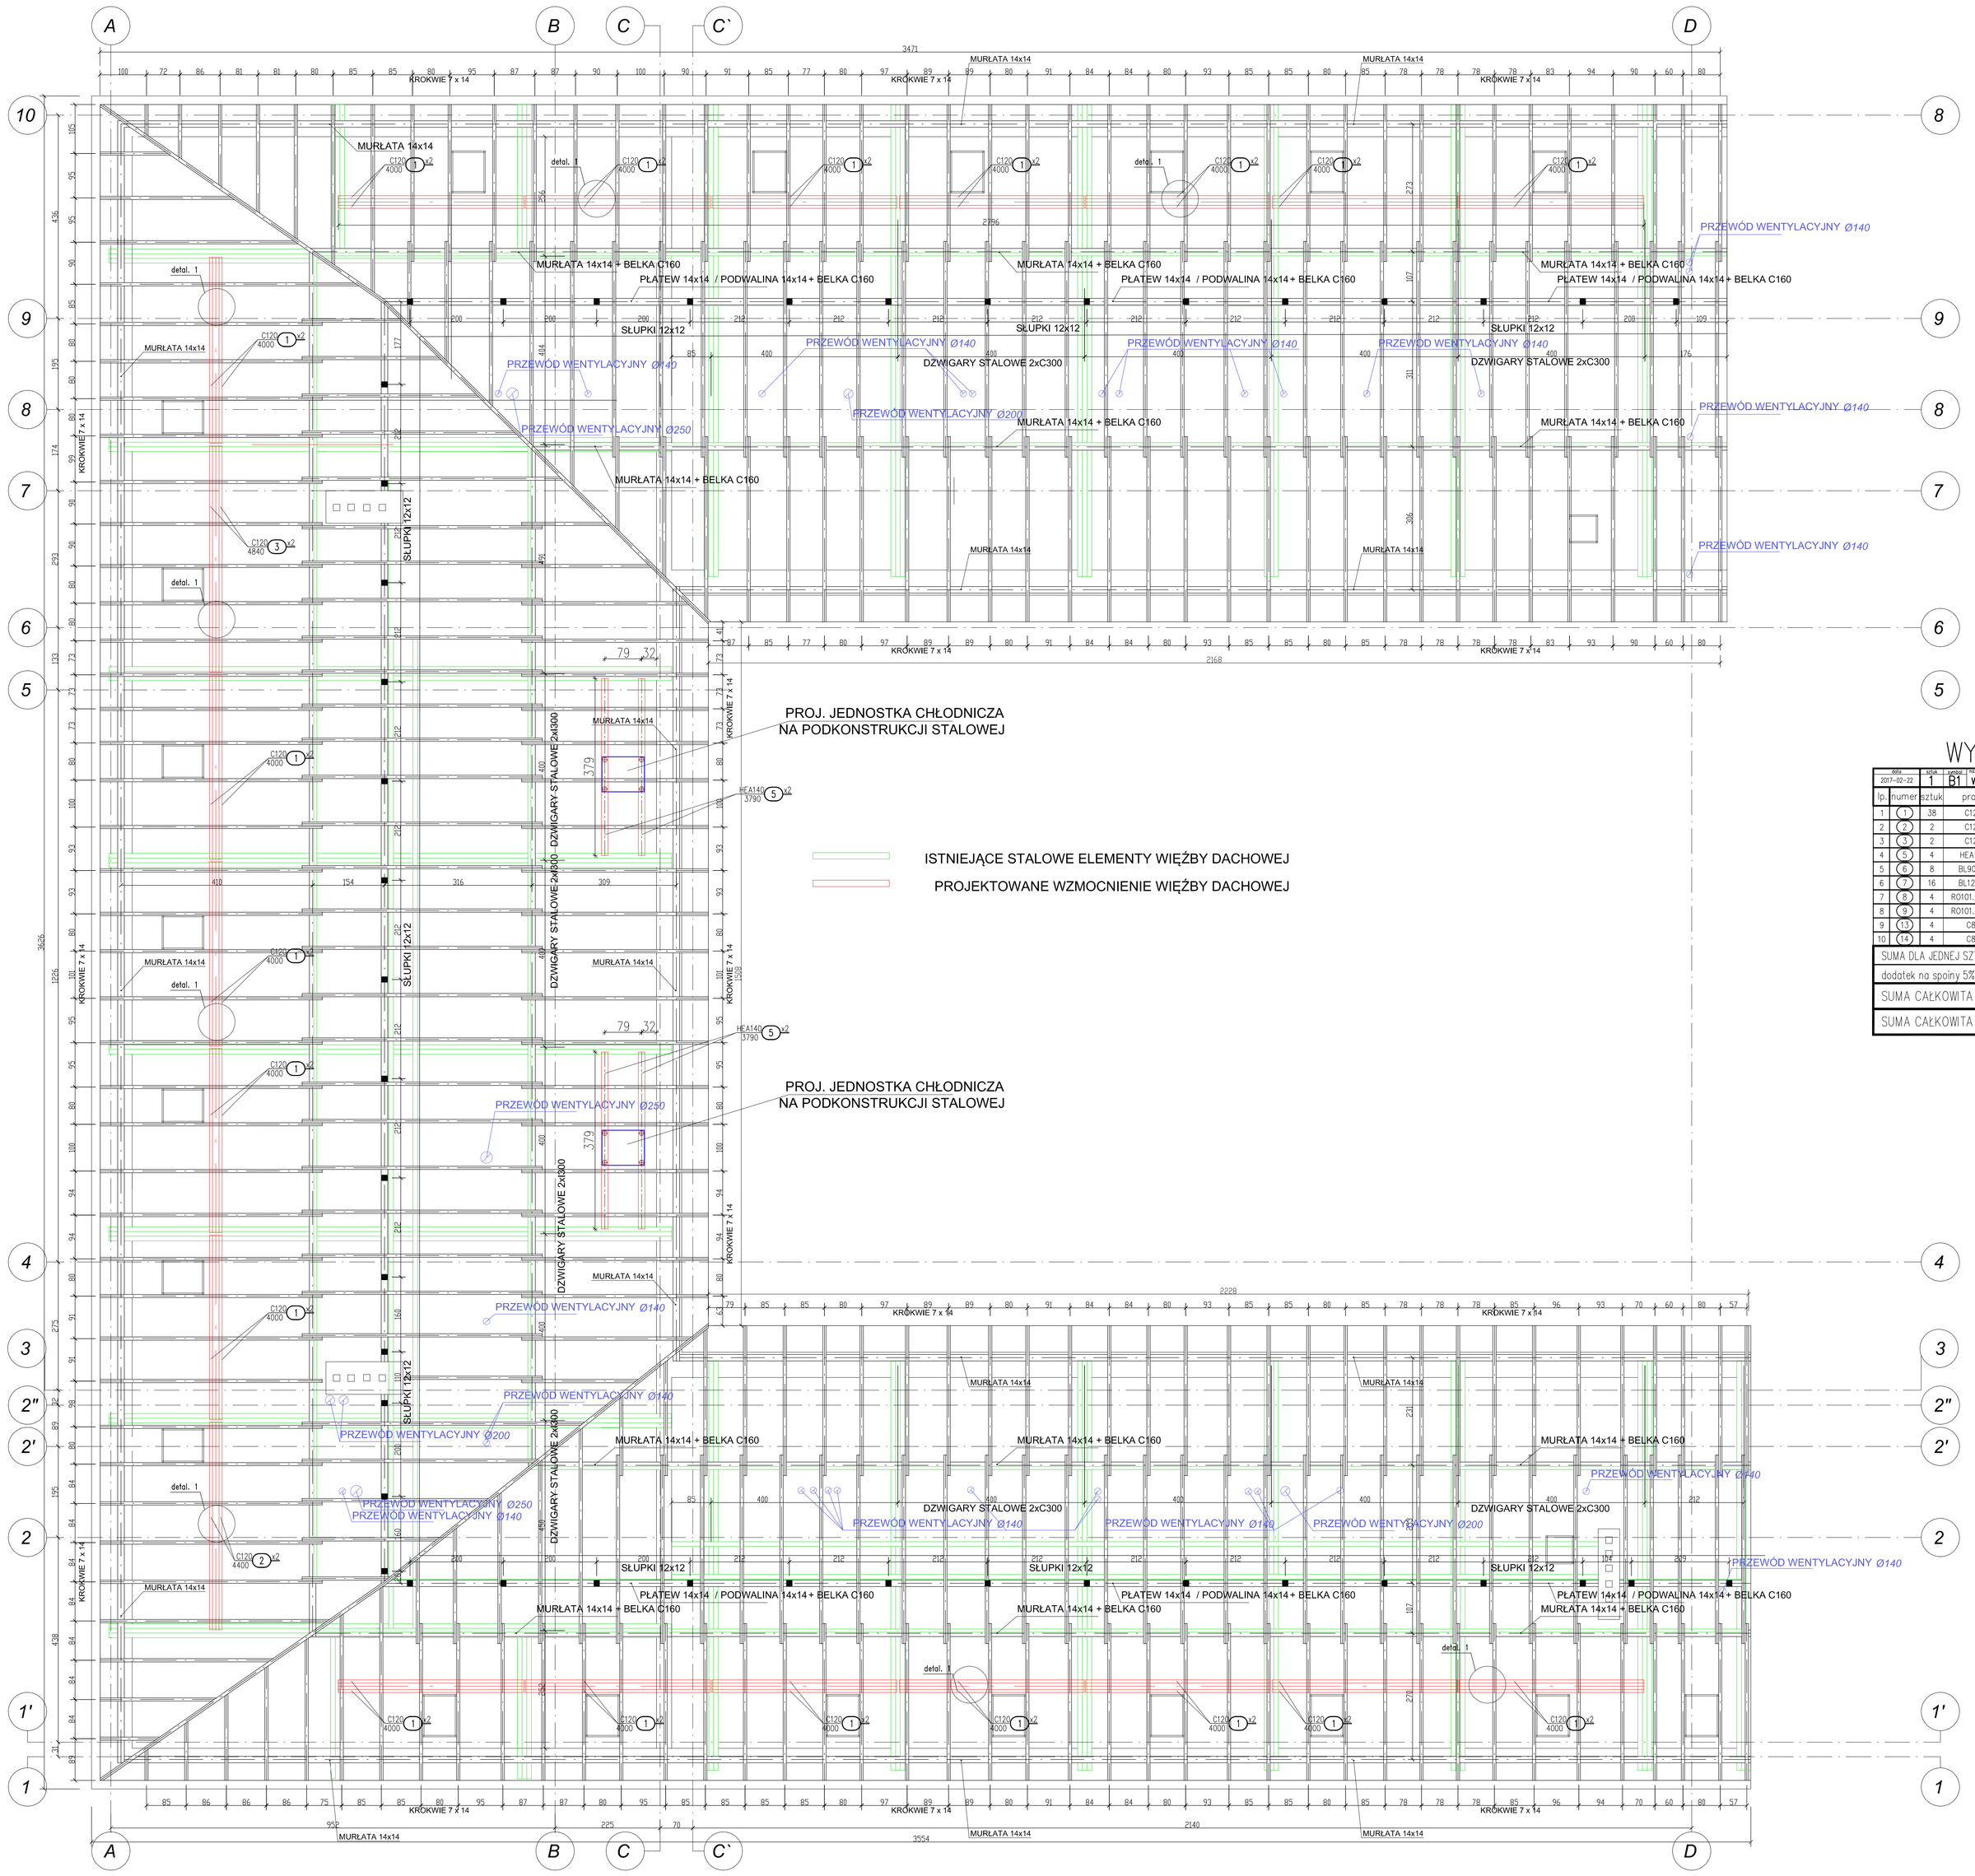

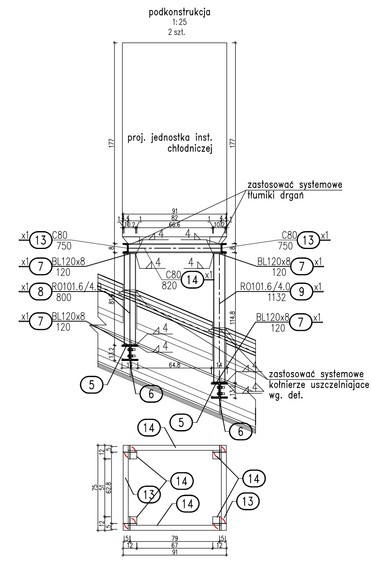

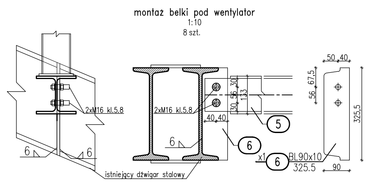

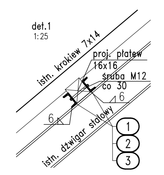

WYKAZ STALI PROFILOWEJ

data: 2017-02-22	wpis: 1	opis: B1	wzmocnienie dachui					
lp.	numer	sztuk	profil	stal	dł[mm]	masa jedn. [kg/m]	masa całk. [kg]	pow. jedn. [m²]	UWAGI
1	1	38	C120	St3SX	4000	13.35	2029.2	66	
2	2	2	C120	St3SX	4400	13.35	117.5	3.8	
3	3	2	C120	St3SX	4840	13.35	129.2	4.2	
4	5	4	HEA140	St3SX	3790	24.7	374.5	12	
5	6	8	BL90x10	St3SX	325.5	7.07	18.4	0.5	
6	7	16	BL120x8	St3SX	120	7.54	14.5	0.5	
7	8	4	RO101.6/4.0	St3SX	800	9.63	30.8	1	
8	9	4	RO101.6/4.0	St3SX	1132	9.63	43.6	1.4	
9	13	4	C80	St3SX	750	8.64	25.9	0.9	
10	14	4	C80	St3SX	820	8.64	28.3	1	
SUMA DLA JEDNEJ SZTUKI							2812	91.3	
dodatek na spoiny 5%							141		
SUMA CAŁKOWITA DLA JEDNEJ SZTUKI							2952	91.3	
SUMA CAŁKOWITA DLA 1 SZT.							2952	91.3	

Wykonawca:
MM SECURE DESIGN
Maciej Maciąga
03-740 Warszawa, Aleja 1000-lecia 151 lok.62
tel. 534585008, fax 22 2034043, m.maciaga79@wp.pl

Obiekt:
WARSZAWA, UL. SENATORSKA 29/31

UWAGI / LEGENDA

1. Wykonawca przed przystąpieniem do robót obowiązany jest do zapoznania się ze wszystkimi częściami projektu budowlanego.
2. Na wyżej trzej zalecaj wymiary.
rzeczy bezpośrednio z rysunku. Obowiązkiem wykonawcy jest sprawdzenie wymiary w terenie. Wszelkie zauważone błędy lub rozbieżności należy zgłosić projektantowi przed dniem faktycznym wykonawcy obowiązany jest przekazać tą informację do biura projektowego.
3. Roboty budowlano-instalacyjne muszą być prowadzone z równoczesną bieżącą kontrolą międzyfazową.
4. Przy realizacji następujących dokumentacji obowiązują:
- prawo budowlane
- warunki techniczne, jakim powinny odpowiadać budynki ich usytuowanie
- polskie normy dotyczące projektowania i wykonywania konstrukcji (wg Ministerstwa Budownictwa i Instytutu Techniki Budowlanej),
- normy Polskiego Komitetu Normalizacyjnego (P.K.N.),
- aprobaty techniczne, wydawane przez Ministerstwo Budownictwa, Instytut Techniki Budowlanej,
- instrukcje, wytyczne i warunki techniczne producentów i dostawców materiałów budowlano-instalacyjnych.
5. Wykonawca robót powinien wykonywać kontrolujących jakość materiałów i wykonywanych robót.
6. Projekt chroniony prawem autorskim.
8. Nazwy własne materiałów przywołane w dokumentacji technicznej służą określeniu pożądanego standardu wykonania oraz określeniu właściwości i wymogów technicznych dla danego rozwiązania. Dopuszcza się zastosowanie innych materiałów pod warunkiem, że posiadają niegorsze właściwości i parametry.

Projekt:
PRZEBUDOWA SIEDZIBY STOŁECZNEGO ZARZĄDU ROZBUDOWY MIASTA PRZY UL. SENATORSKIEJ 29/31 W WARSZAWIE.

Faza:
PROJEKT WYKONAWCZY

Branża:
ARCHITEKTONICZNO-KONSTRUKCYJNA

Inwestor:
STOŁECZNY ZARZĄD ROZBUDOWY MIASTA Z SIEDZIBĄ PRZY UL. SENATORSKIEJ 29/31 W WARSZAWIE

PROJEKTOWAŁ:
mgr inż. Marek Skórzewski
MAZ/0089/POOK/10

Nazwa rys.:
RZUT WIĘŹBY DACHOWEJ

Data: 03 2017	Skala: 1:25 1:50	Nr rysunku: PWA - 06