



**POCZĄTEK PROJEKTOWANEJ
ULICY TYSIĄCLECIA km 0+000
SKRZYŻOWANIE Z UL. 11-GO LISTOPADA**

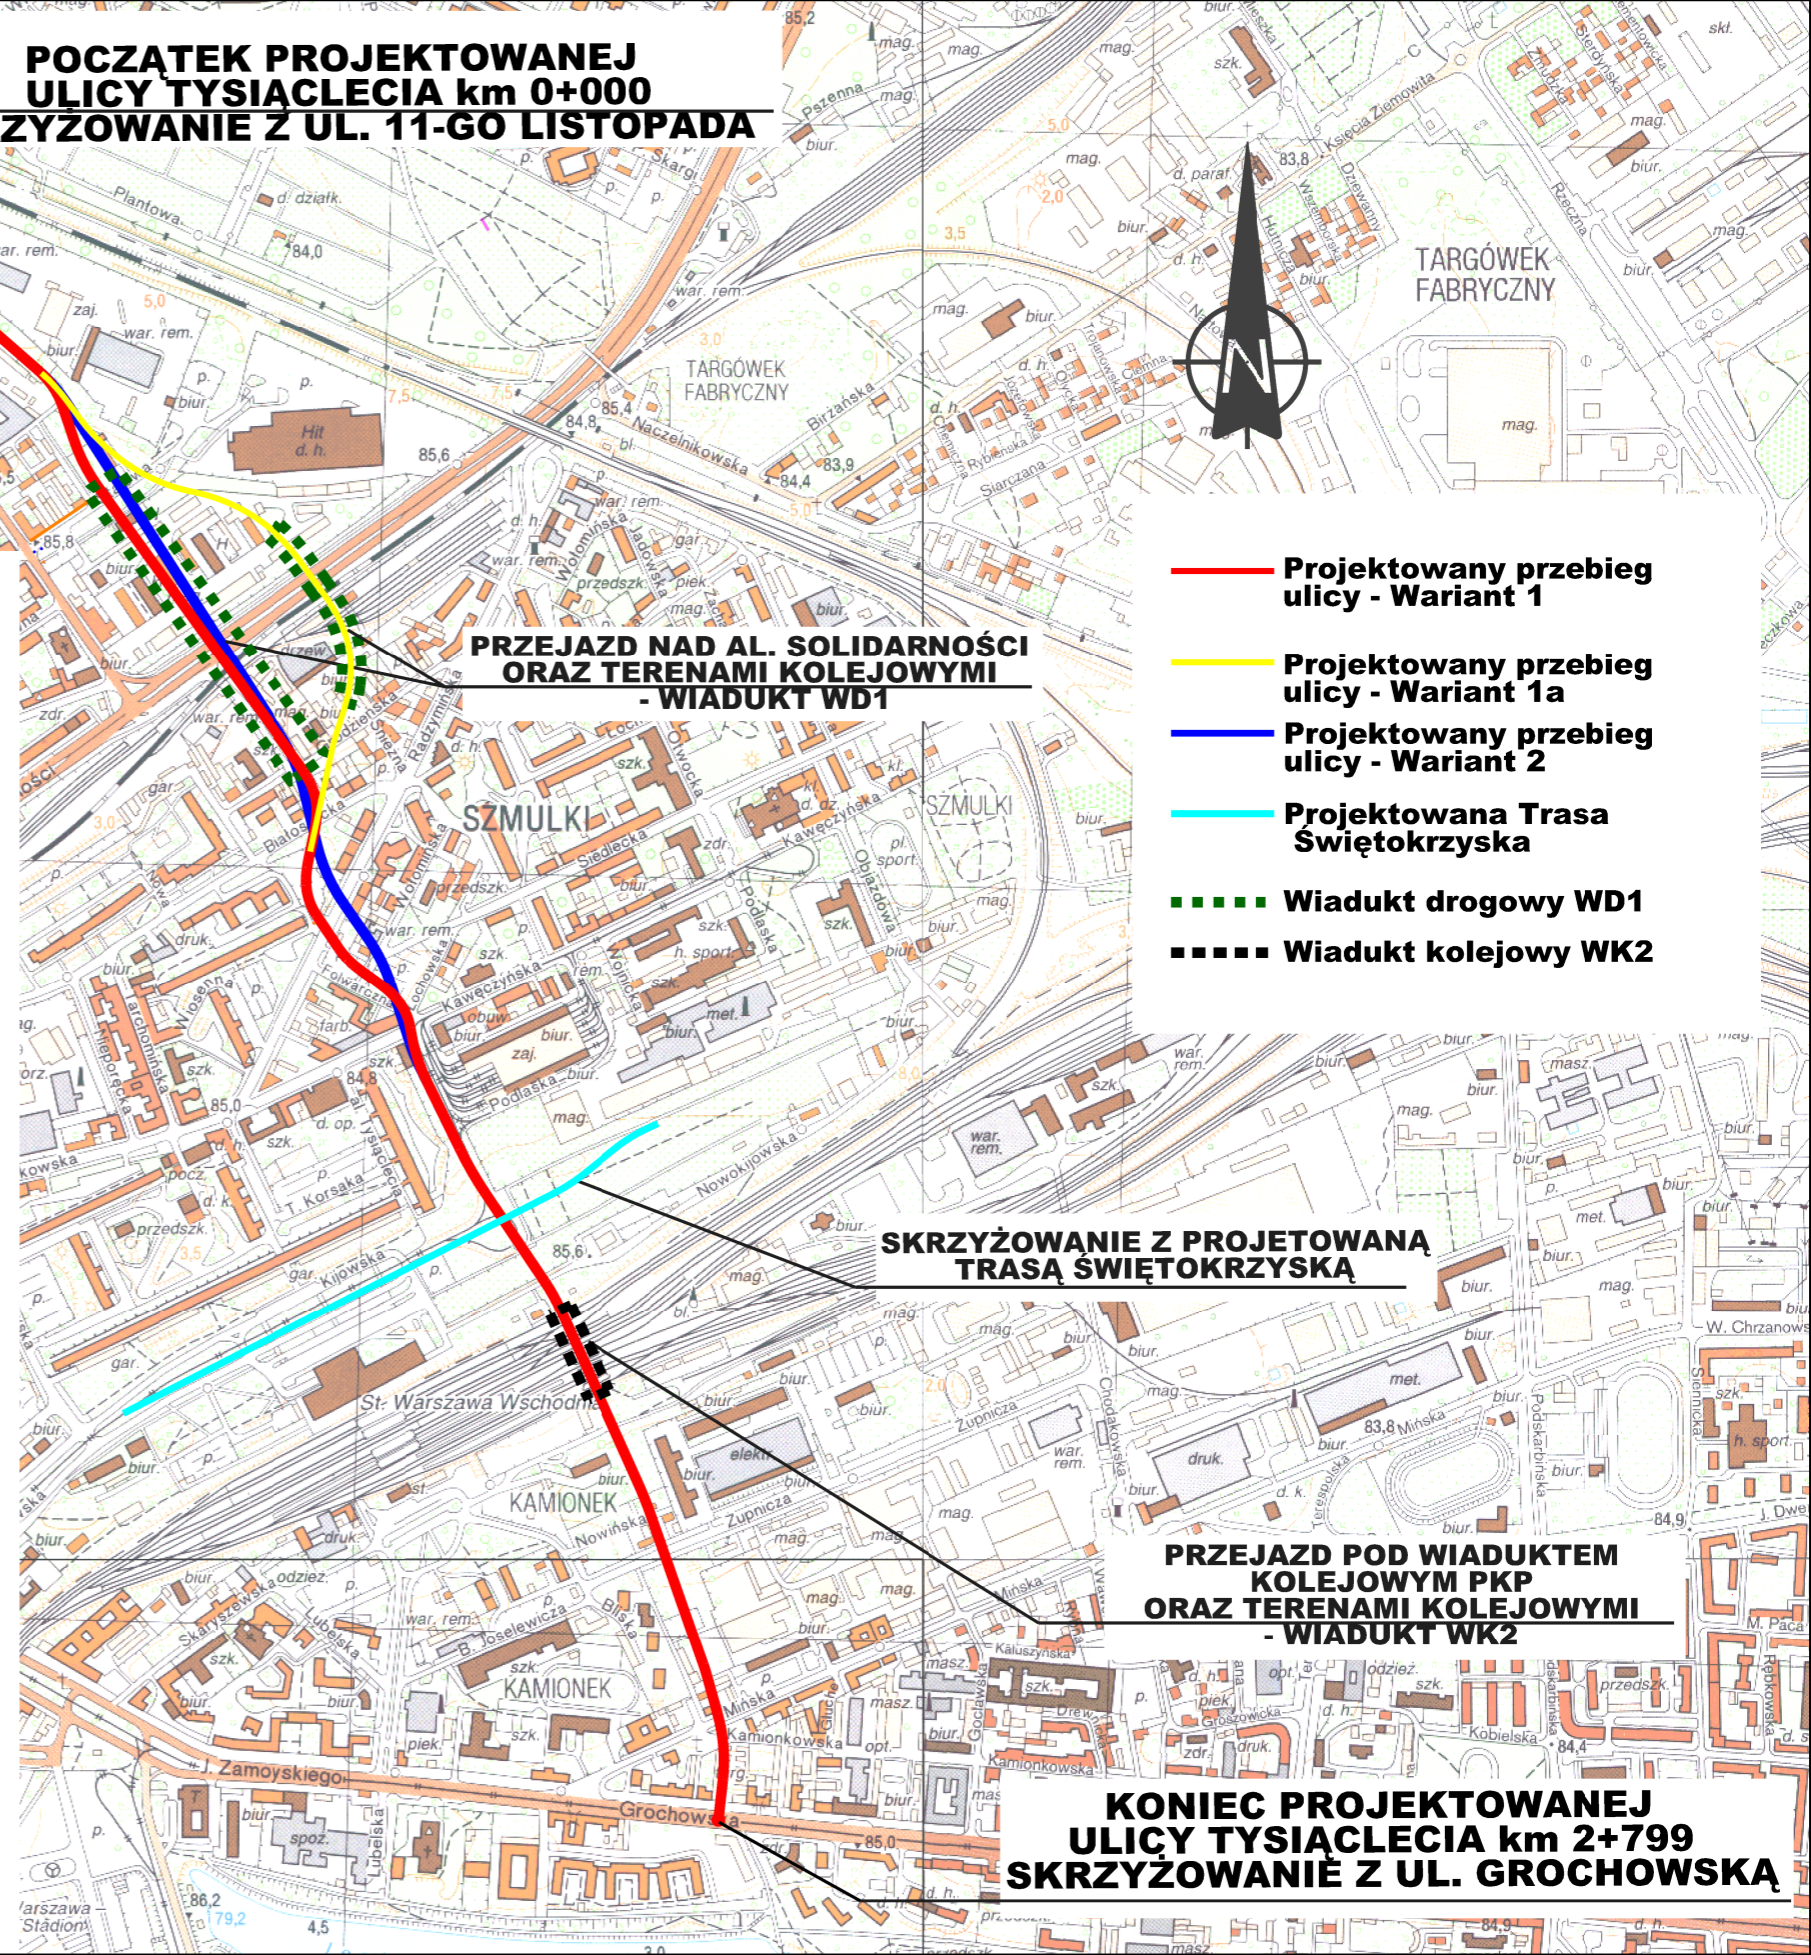

-  **Projektowany przebieg ulicy - Wariant 1**
-  **Projektowany przebieg ulicy - Wariant 1a**
-  **Projektowany przebieg ulicy - Wariant 2**
-  **Projektowana Trasa Świętokrzyska**
-  **Wiadukt drogowy WD1**
-  **Wiadukt kolejowy WK2**

Na terenie dzielnic Praga Północ oraz Praga Południe zostanie przeprowadzona nowa inwestycja - Budowa ul. Tysiąclecia. Wybudowanie ul. Tysiąclecia pomoże odciążać istniejący układ komunikacyjny (ul. Targowa i ul. Grochowska), którego przepustowość jest wyczerpana oraz pozwoli na usprawnienie połączeń międzydzielnicowych. Wpłynie także korzystnie na rozwój dzielnic miasta podlegających obecnie rewitalizacji.

Biuro Projektów Transprojekt Gdański na zlecenie Miasta Stołecznego Warszawy reprezentowanego przez Zarząd Miejskich Inwestycji Drogowych przygotowuje dokumentację projektową budowy ul. Tysiąclecia. Opracowanie projektu obejmuje budowę nowej dwujezdniowej ulicy po dwa pasy ruchu w każdym kierunku, budowę skrzyżowań z istniejącymi ulicami poprzecznymi, budowę chodników oraz ścieżek rowerowych. Projekt przewiduje zachowanie rezerwy terenu na linię tramwajową na odcinku od Trasy Świętokrzyskiej do ul. Grochowskiej. W projekcie przewidziano również budowę wiaduktu drogowego w celu bezkolizyjnego przejścia nad Al. Solidarności, terenami kolejowymi PKP (linia kolejowa Warszawa Wileńska - Białystok) oraz terenem wpisanym do rejestru Mazowieckiego Konserwatora Zabytków (ul. Szwedzka 2/4, dawna Stalownia Warszawska). W rejonie Dworca Wschodniego wybudowany zostanie wiadukt kolejowy umożliwiający bezkolizyjny przejazd przez tereny kolejowe PKP.



TRANSPROJEKT GDAŃSKI sp. z o.o.
PRACOWNIA PROJEKTOWA W WARSZAWIE

