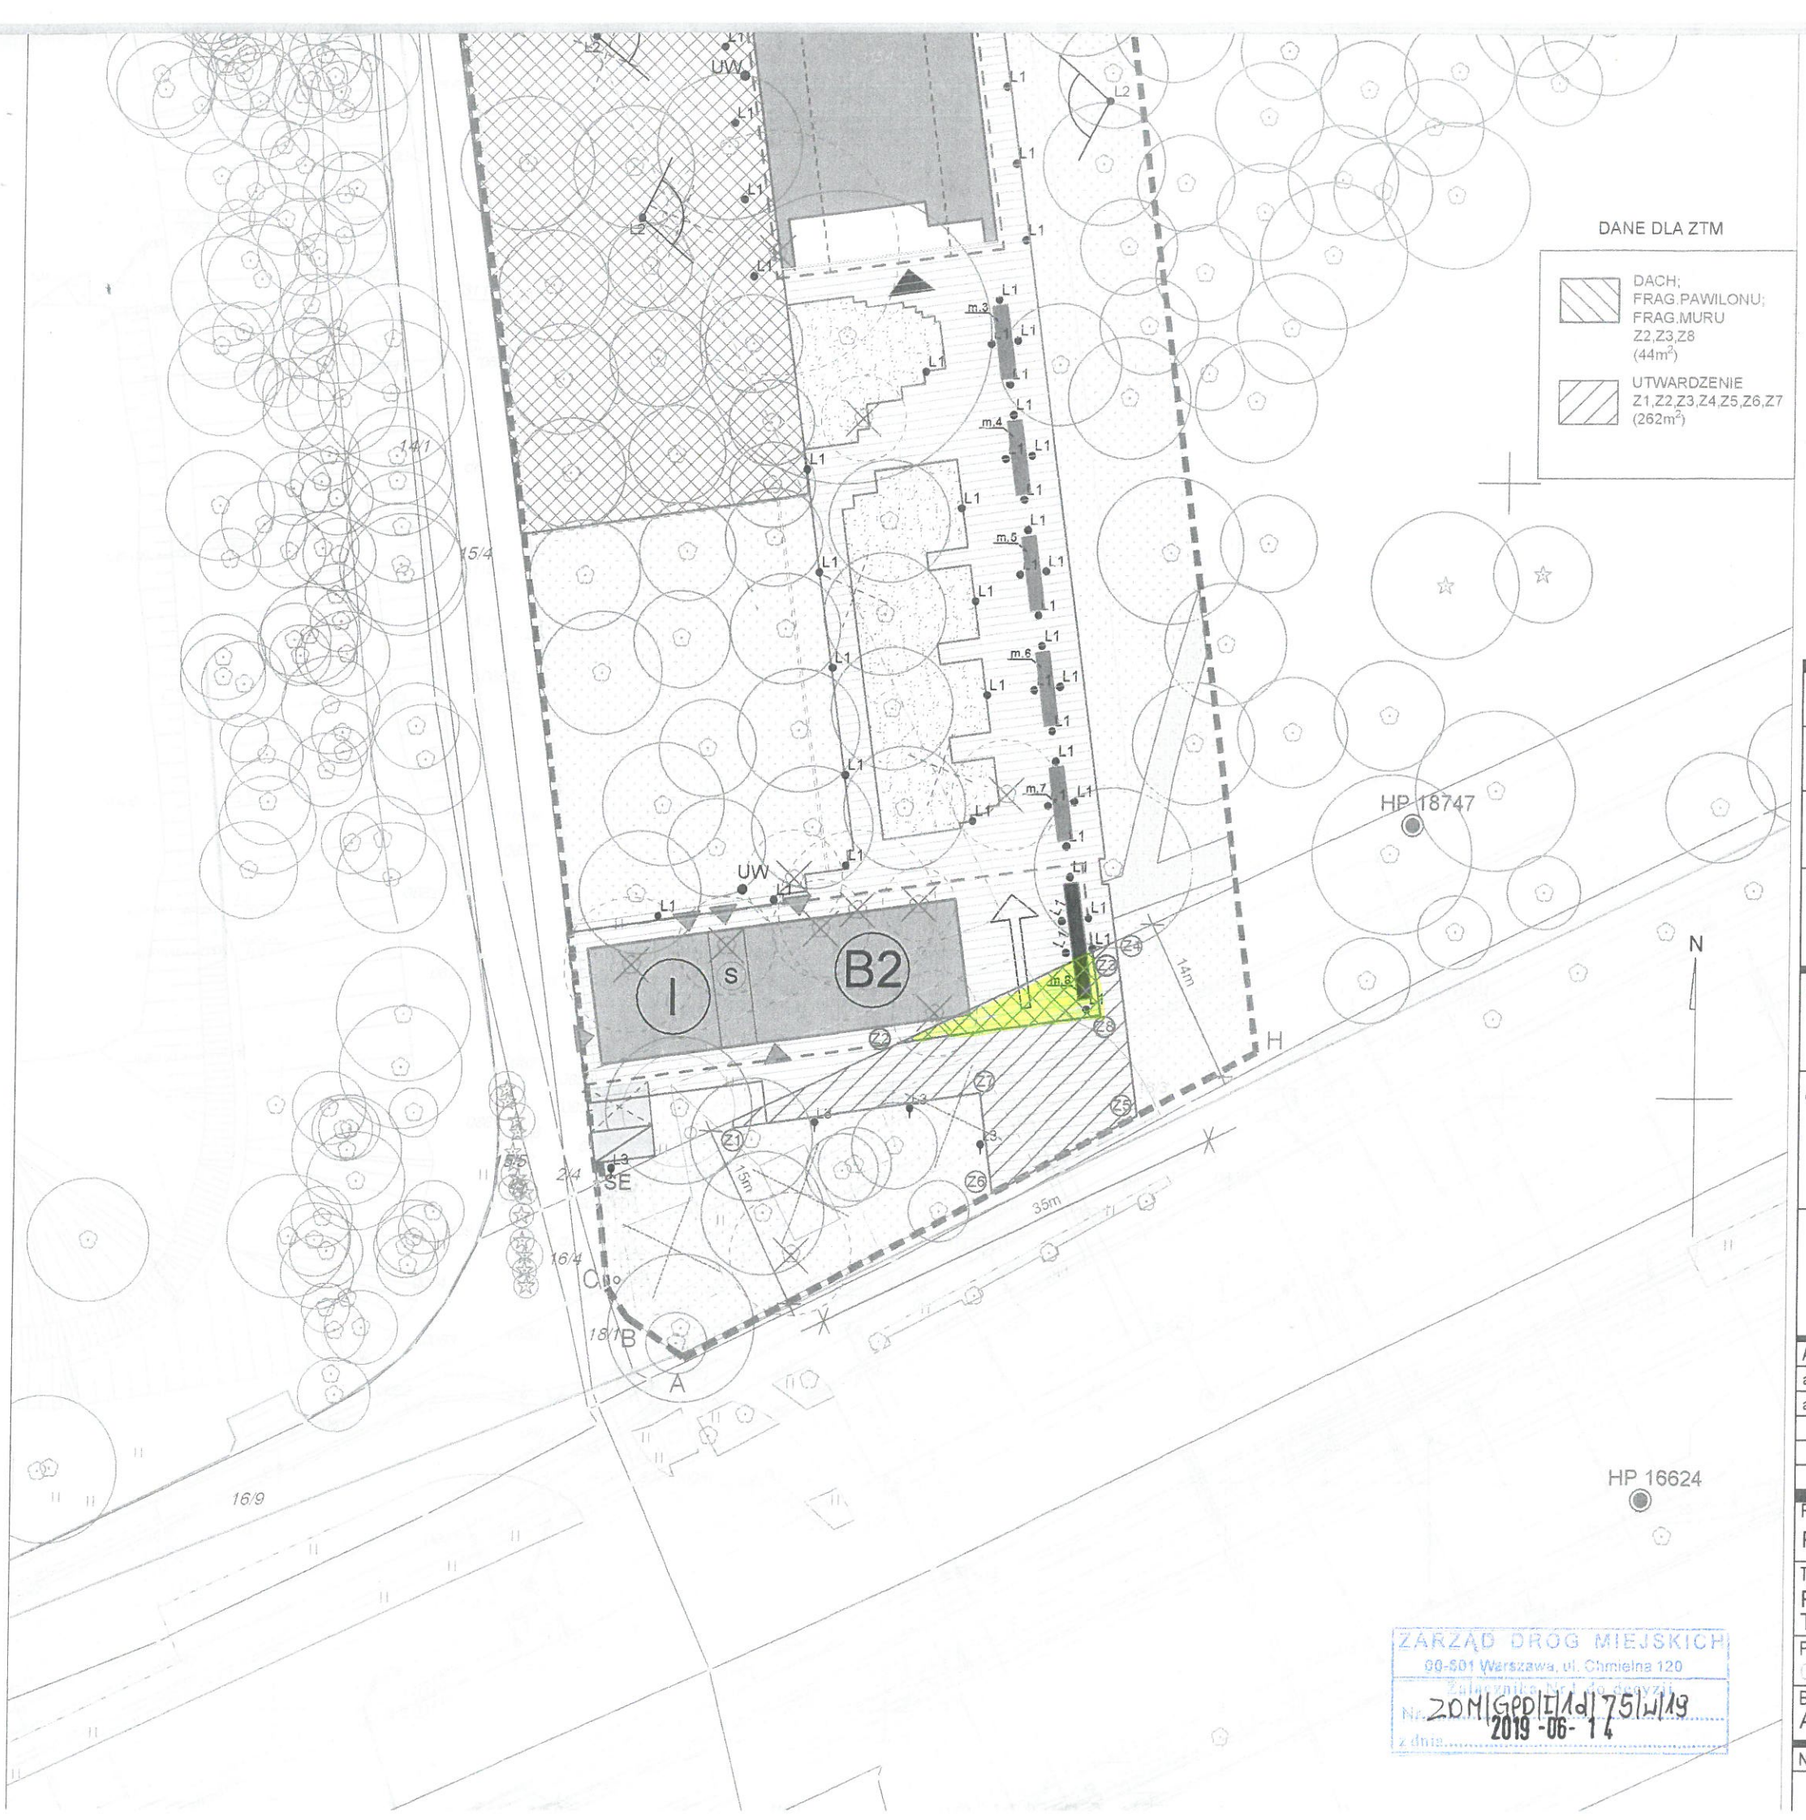

MIEJSCA POSTOJOWE 2,5m X 5m (1 miejsce)

ISTNIEJĄCE DRZEWA DO ZACHOWANIA

ISTNIEJĄCE DRZEWA DO USUNIĘCIA

OŚWIETLENIE ZEWNĘTRZNE

OŚWIETLENIE POSADZKOWE (murów, wybranej zieleni, izby, pomnika - punktowe / kierowane / słupkowe do def. na PW)

OŚWIETLENIE PŁASZCZYZN ELEWACJI

OŚWIETLENIE TYPU SŁUPY (3m)

DP DP Dojście pożarowe (2m)

SE Zewnętrzna skrzynka elektryczna

HP 18747 Hydrant zewnętrzny

UW Ujęcie wody

INWESTYCJA JEST ZLOKALIZOWANA NA FRAGMENCIE DZIAŁKI 16 / 1 ORAZ FRAGMENCIE DZIAŁKI 18 / 3

Nr projektu:	19 04
Projekt:	IZBA PAMIĘCI Z MUREM PAMIĘCI PRZY CMENTARZU POWSTAŃCÓW WARSZAWY NA WOLI
Adres:	ul. Wolska Warszawa
Numer ewidencyjny działki:	FRAG. 16/1 FRAG. 18/3
Obręb:	6-07-11 Warszawa

Inwestor:
Miasto Stołeczne Warszawa -
Stołeczny Zarząd Rozbudowy Miasta
ul. Senatorska 29/31 00-099 Warszawa

Jednostka projektowa:
Bujnowski Architekci
Piotr Bujnowski - Architekt
02-728 Warszawa ul. Kmicica 1/813
tel:+48 22 6222142
wola@bujnowski.com.pl

Autorzy projektu:	Nr upr.	Podpis
arch. PIOTR BUJNOWSKI	Wa-236/01	
arch. MACIEJ KOCZOCIK		

Faza projektu: POJEKT BUDOWLANY	B1
Tytuł rysunku: PROJEKT ZAGOSPODAROWANIA TERENU	
Poziom: 0	Skala: 1:500
Branża: ARCHITEKTURA	Data: 10.04.2019

Nr rys.:	Poziom:	Rewizja:
PB-A-PZT	0	-

ZARZĄD DRÓG MIEJSKICH
00-501 Warszawa, ul. Chmielna 120
Załącznik do decyzji
Nr ZDM/GPDIT/Ad/751/w/19
z dnia 2019 -06- 14