UKŁAD ARKUSZY

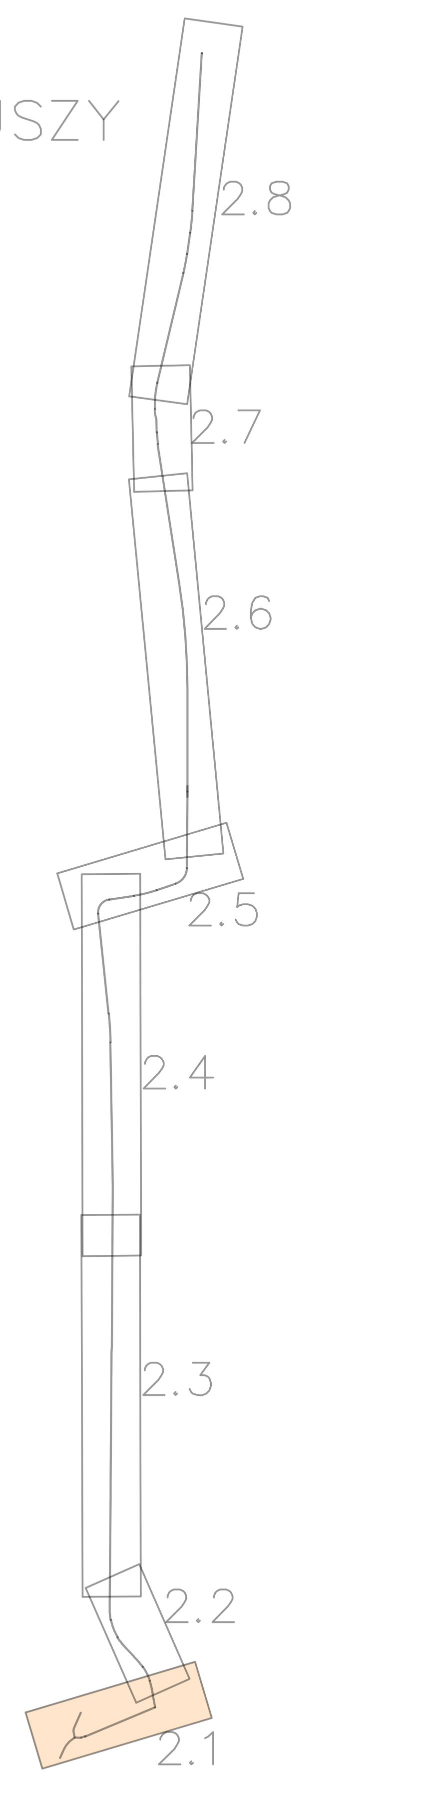

ZAMAWIAJĄCY: SZRM	Stołeczny Zarząd Rozbudowy Miasta ul. Senatorska 29/31, 00-099 Warszawa	
WYKONAWCA OPRACOWANIA: PROMOST CONSULTING	35-307 RZESZÓW, ul. Jana Niemierskiego 4 http:\\www.promost.pl tel. +48 17 85-79-155, fax +48 17 85-79-156 e-mail: biuro@promost.pl	
NAZWA PRZEDSIĘWZIĘCIA: **Rozbudowa ul. Białołęckiej w Warszawie na odcinku od ul. Kopijników do ul. Ketlinga**		DATA: 06.2022 SKALA: 1:500 STADIUM: PW
TOM: TOM II/2 - Projekt zieleni		BRANŻA: ZIELEŃ
TYTUŁ: Projekt zieleni		NR RYSUNKU: 2.1
IMIĘ I NAZWISKO:	SPECJALNOŚĆ I NR UPRAWNIEŃ:	PODPIS:
GŁÓWNY PROJEKTANT: mg inż. Michał Kozłowski	bez ograniczeń w spejalności inżynieryjnej drogowej POM/0153/PBD/17	
PROJEKTANT: mgr inż. arch. kraj. Katarzyna Skubisz	inspektor nadzoru prac w terenach zieleni SITO/NOT nr 14/09/2017	
OPRACOWUJĄCY: mgr inż. arch. kraj. Małgorzata Pelc	-	
SPRAWDZAJĄCY: mgr inż. Ryszard Stokłosa	bez ograniczeń w specjalności konstrukcyjno-budowlanej PDK/0086/POOK/03	