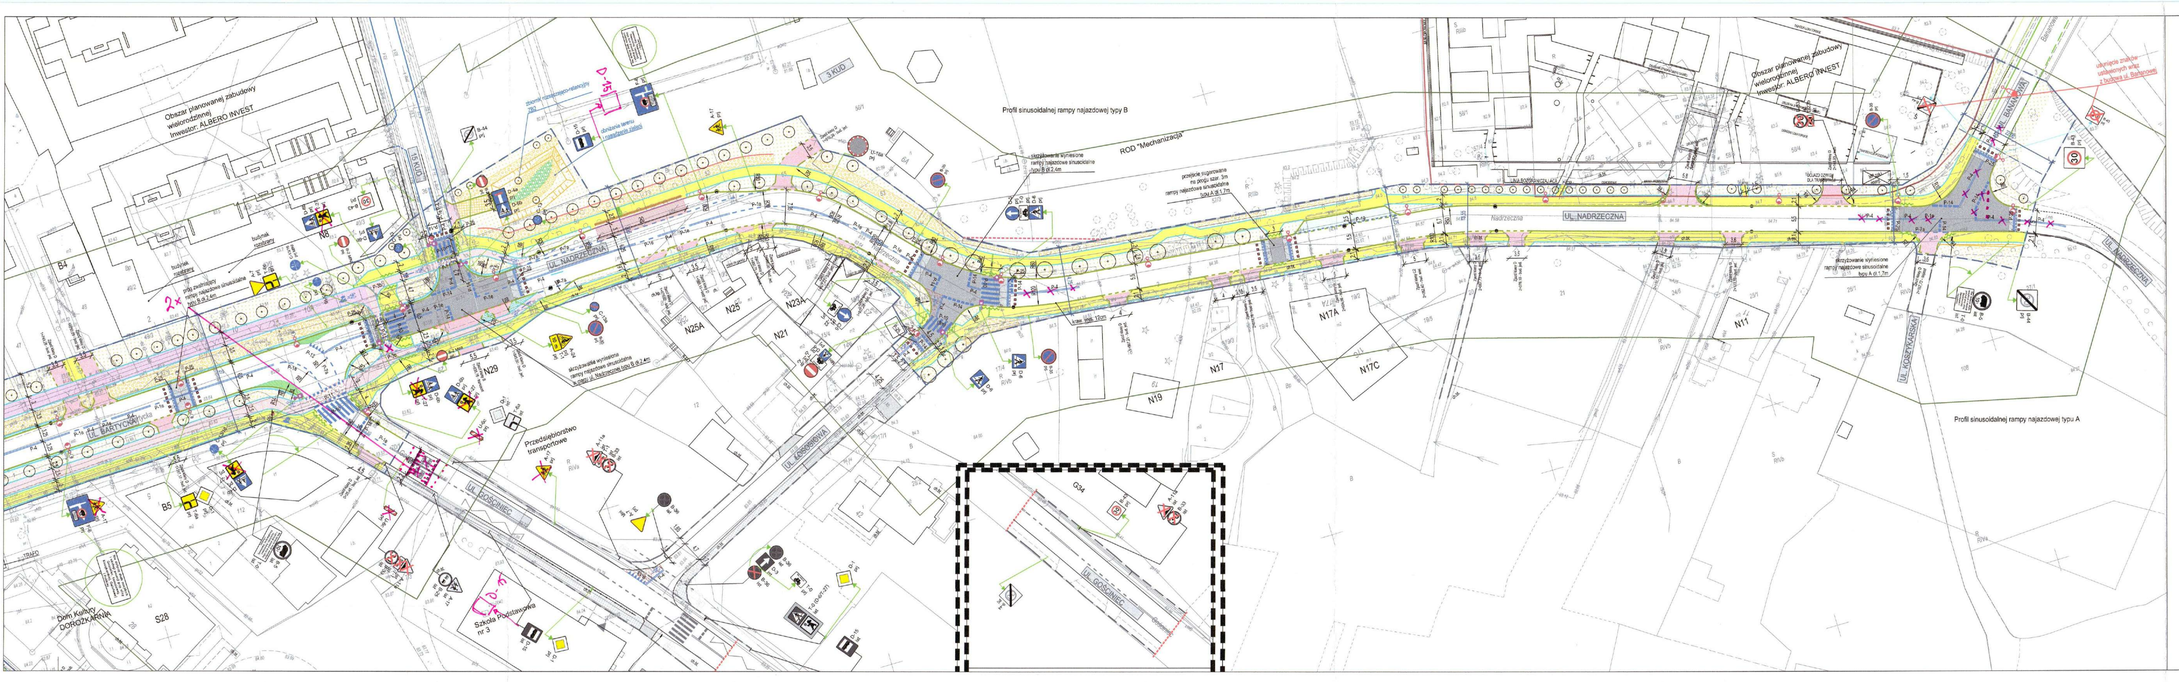


Legenda

Obiekty projektowane:

- Projektowane linie rozgraniczające
- Jezdnia z betonu asfaltowego
- Skrzyżowanie wyniesione z kostki betonowej
- Zjazd z kostki betonowej
- Zatoka postojowa z kostki betonowej
- Chodnik z płyt betonowych
- Ścieżka rowerowa z betonu asfaltowego
- Droga dla pieszych i rowerów z betonu asfaltowego
- Zatoka autobusowa z betonu
- Powierzchnia przejezdna z kostki kamiennej
- Wysepa dzieląca z kostki betonowej
- Opaska z kostki betonowej
- Krawężnik betonowy wyniesiony
- Krawężnik betonowy wtopiony
- Obrzeże betonowe
- Krawężnik kamienny przystankowy
- Krawędź przystankowa
- Pas ostrzegawczy z płyt z wypustkami
- Pas separacyjny z kostki granitowej
- Latarnie oświetlenia ulicznego doświetlenie chodnika i przejścia dla pieszych
- Oznakowanie pionowe
- Oznakowanie poziome
- Punktowe elementy odblaskowe

Obiekty istniejące:

- D-1 tal — Oznakowanie pionowe
- Oznakowanie poziome
- Krawężnik betonowy
- Obrzeża betonowe
- Granica pasa drogowego
- D-6 tal — Oznakowanie pionowe do usunięcia
- Trawnik
- Krzewy / byliny
- Drzewa liściaste
- Malowanie przejazdu / pasa rowerowego

UWAGA: Ze względu na zachowanie czytelności rysunku, na odcinku projektowej jezdni nie pokazano istniejącego oznakowania poziomego i pionowego do usunięcia

TECHNOLOGIA WYKONANIA OZNAKOWANIA:

1. Oznakowanie poziome na jezdni grubowarstwowe przy użyciu mas chemoutwardzalnych ze skrudlarą
2. Oznakowanie poziome na ścieżce rowerowej grubowarstwowe przy użyciu mas chemoutwardzalnych
3. Oznakowanie poziome przy jezdni drogi powiatowej wielkości średniej z folią odbiciową II generacji
4. Oznakowanie poziome przy jezdni drogi gminnych wielkości małej z folią odbiciową I generacji
5. Oznakowanie poziome przy ścieżce rowerowej wielkości małej z folią odbiciową I generacji

PREZYDENT MIASTA STOŁECZNEGO WARSZAWY
pl. Bankowy 3/5, 00-950 Warszawa
ZATWIERDZENI: nr: ZR-OR.7221.1.1[illegible].20[illegible]
z programem sygnalizacji świetlnej
nr: [illegible]
Warszawa, dnia [illegible]
z up. PREZYDENTA M.ST. WARSZAWY

Inwestycja:
Rozbudowa drogi powiatowej - ul. Bartyckiej na odcinku od ul. Czerniakowskiej do ul. Gościniec wraz z rozbudową innej drogi publicznej - drogi gminnej ul. Nadrzecznej na odcinku od ul. Gościniec do ul. Bananowej

Pieczęcie projektantów:
AZET Sp. z o.o.
04-849 Warszawa ul. Bindera 42A
tel./fax: 22 693 32 15

PROJEKTANT	Nr. upr.	Podpis
mgr inż. Krzysztof Gawiński	MAZ/0177/PWOD/07	
OPRACOWAŁ:		
SPRAWDZAŁ(A):		
mgr inż. Marcin Wolski	MAZ/0177/PWOD/07	

Uwagi:

Inwestor:
Prezydent Miasta Stołecznego Warszawy
Reprezentowany przez:
Stołeczny Zarząd Rozbudowy Miasta
ul. Barokowska 20/21, 00-066 Warszawa

Etap opisu: PROJEKT BUDOWLANY
Branża: DROGOWA
Tytuł rysunku: STAŁA ORGANIZACJA RUCHU Cz. 5
Numer rysunku: BART - PB - D - 06
Nr rwdz: 326 rwdz
Skala: 1:500
Data: 14.09.2006
Sprawdził: K.O.
Str.