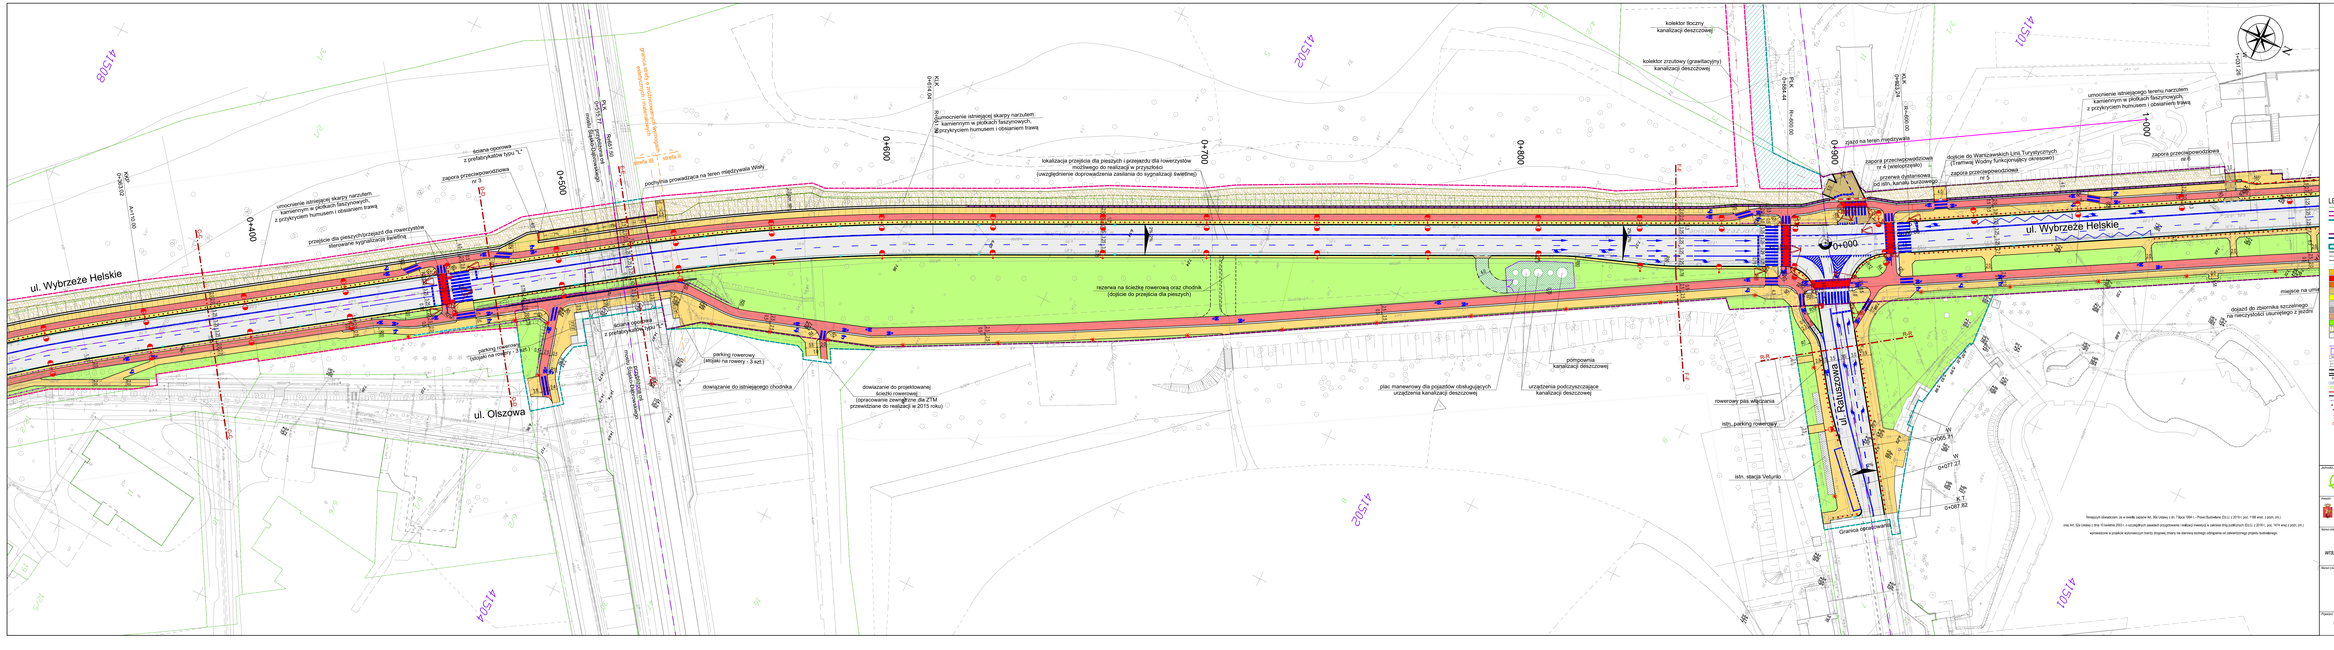
ul. Wybrzeże Helskie
ul. Olszowa
ul. Ratuszowa
0+000
0+200
0+400
0+600
0+800
1+000
umocnienie istniejącej skarpy narzutem kamiennym w płotkach faszynowych, z przykryciem humusem i obsianiem trawą
przejście dla pieszych/przejazd dla rowerzystów sterowane sygnalizacją świetlną
ścieżka rowerowa z prefabrykatów typu "L"
zapora przeciwpowodziowa nr 3
zapora przeciwpowodziowa nr 4 (awaryjnie)
zapora przeciwpowodziowa nr 5
zapora przeciwpowodziowa nr 6
przerwa dylatacyjna (od istn. kanału burzowego)
dojście do Warszawskich Linii Turystycznych (Tramwaj Wodny funkcjonujący okresowo)
zjazd na teren międzywala
rezerwa na ścieżkę rowerową oraz chodnik (dojście do przejścia dla pieszych)
lokalizacja przejścia dla pieszych i przejazdu dla rowerzystów możliwego do realizacji w przyszłości (uwzględnienie doprowadzenia zasilania do sygnalizacji świetlnej)
parking rowerowy (stojaki na rowery - 3 szt.)
parking rowerowy (stojaki na rowery - 3 szt.)
dowiązanie do istniejącego chodnika
dowiązanie do projektowanej ścieżki rowerowej (opracowanie zrewidowane dla ZTM przewidziane do realizacji w 2015 roku)
plac manewrowy dla pojazdów obsługujących urządzenia kanalizacji deszczowej
pompownia kanalizacji deszczowej
urządzenia podczyszczające kanalizacji deszczowej
kolektor toczny kanalizacji deszczowej
kolektor zrzutowy (grawitacyjny) kanalizacji deszczowej
rowerowy pas włączania
istn. parking rowerowy
istn. stacja Veturilo
Granica opracowania
miejsce na umi
dojazd do zbiornika szczelnego na nieczystości usuniętego z jezdni
rezerwa na ul. Olszową
rezerwa na ul. Olszową
rezerwa na ul. Olszową
4150B
4150C
4150D
4150A
4150E
LEGENDA:
NADZÓR AUTORSKI - RYSUNEK ZAMIENNY
egis
EGIS Poland Sp. z o.o.
ul. Domaniewska 39A, 02-672 Warszawa
tel. (22) 33 35 100, fax (22) 33 35 101, e-mail: biuro@egis-poland.com
MIASTO STOŁECZNE WARSZAWA reprezentowane przez ZARZĄD MIEJSKICH INWESTYCJI DROGOWYCH
ul. Świerkowa 15, 01-909 Warszawa
tel. (22) 569-14-00, fax. (22) 569-14-01, e-mail: zmid@zmid.waw.pl
Rozbudowa ul. Wybrzeże Helskie wraz z zabezpieczeniem przeciwpowodziowym
PROJEKT WYKONAWCZY
DROGOWA
CZERWIEC 2021
1:500
DRD-PW-2.2
PLAN SYTUACYJNY
mgr inż. Sławomir Muzyka
LUBS/0191/PODS/08