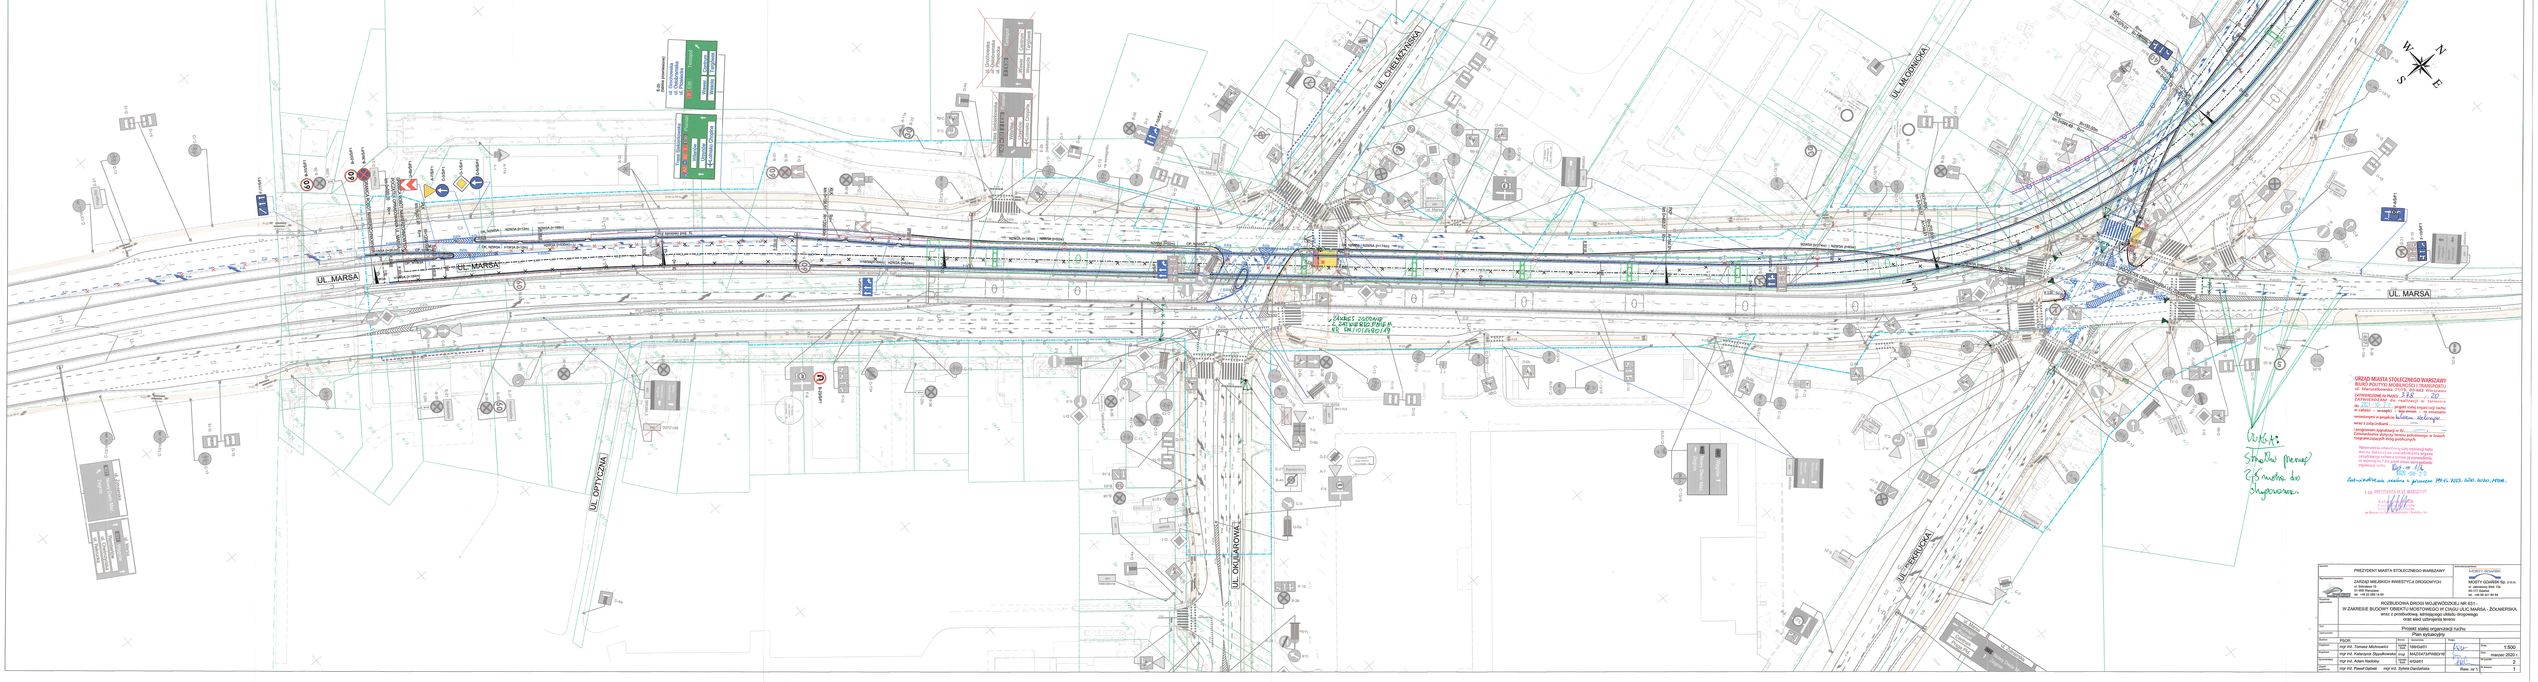

UL. MARSA
UL. MARSA
UL. MARSA
UL. OPTYCZNA
UL. OKUĽNIKOWA
UL. CHEŁMŻYŃSKA
UL. MŁOCIŃSKA
UL. WĘGRUSKA
ZAKRES ZGODNIE Z ZATWIERDZONĄ EL. DM.01/AR/21/P3
ORGAN MIASTA STOŁECZNEGO WARSZAWY
ZATWIERDZONO
ZGODNIE Z PKD
ZAŁĄCZNIKI
UWAGI:
Stanowisko Prezesa
Zgłoszenie do Utrzymania
PREZYDENT MIASTA STOŁECZNEGO WARSZAWY
ZARZĄD MIEJSKICH INWESTYCJI DROGOWYCH
MOTT GRUPA
MOTT GRUPA Sp. z o.o.
ul. Jana Kazimierza 31
01-031 Warszawa
tel.: +48 22 350 34 00
ROZBUDOWA DROGI WOJEWÓDZKIEJ NR 631
W ZAKRESIE BUDOWY CZĘŚCI ODCINKA UL. MARSA - ŻOLNIERSKA
wraz z przebudową istniejącego układu drogowego
oraz sieci uzbrojenia terenu
Projekt stałej organizacji ruchu
Plan sytuacyjny
PZDR
mgr inż. Tomasz Michowski
mgr inż. Katarzyna Głuszkiewicz
mgr inż. Adam Nadolny
mgr inż. Paweł Opilski
mgr inż. Sylwia Dwornikowa
1:500
marzec 2023 r.
2
1