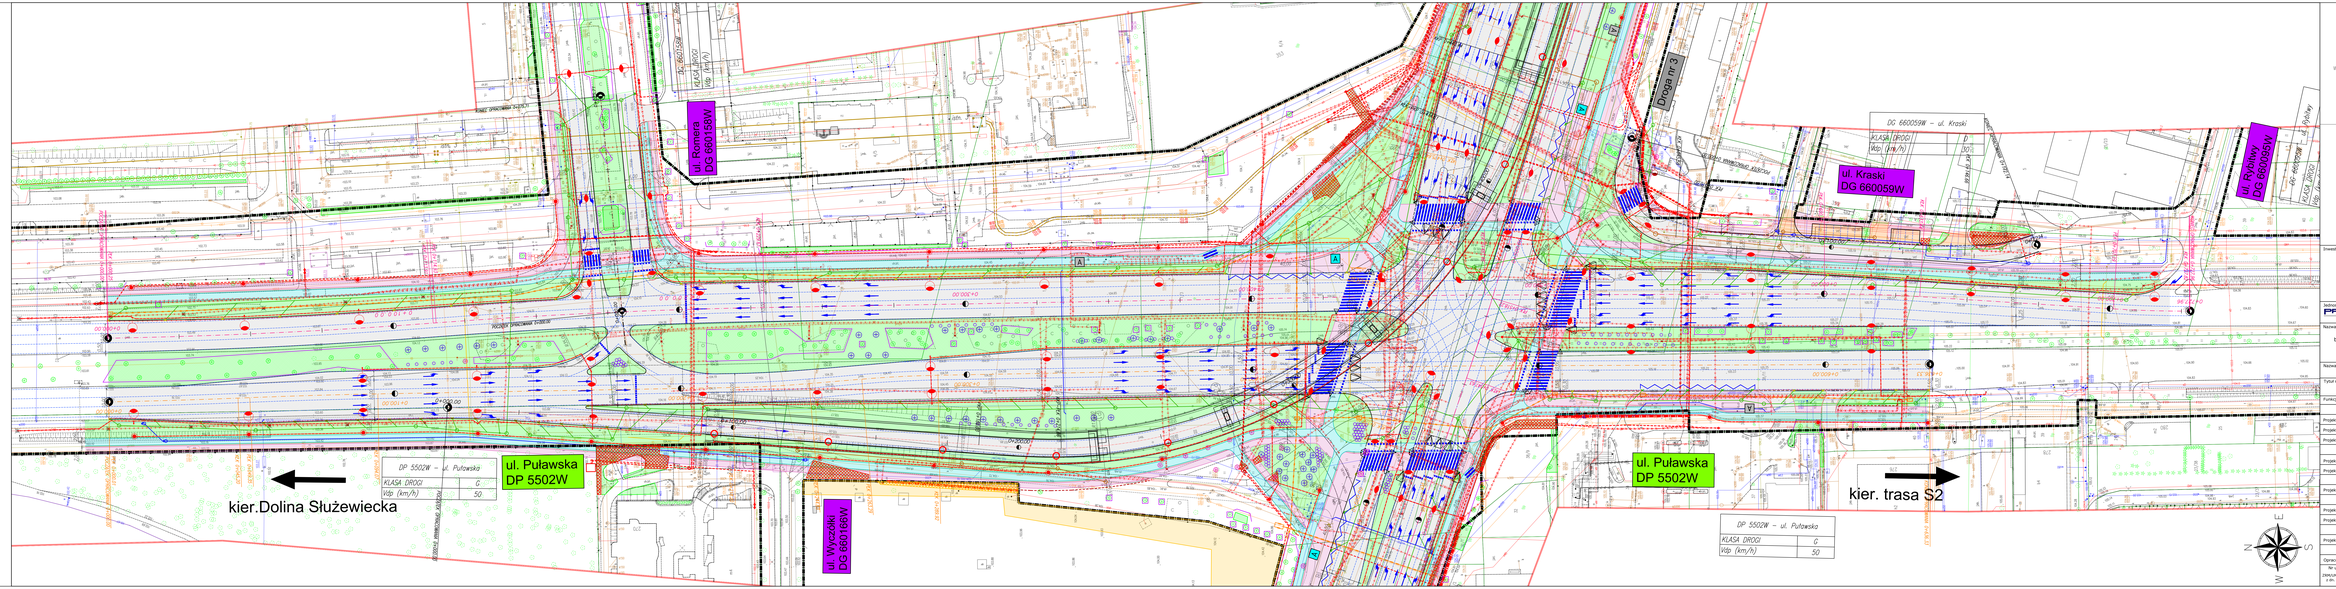

UKŁAD ARKUSZY

Inwestor:

Prezydent Miasta
Biuro Architektury
ul. Barbary 2/5
00-950 Warszawa

Stołeczny Zarząd
Rozbudowy Miasta
ul. Świętokrzyska 20/22
00-090 Warszawa

Generalny projektant: PROMOST CONSULTING

Promost Consulting Sp. z o.o. Sp.k.
ul. Jana Nowosielskiego 4
35-307 Rzeszów

Nazwa zamierzenia budowlanego:
Opracowanie wielowariantowej koncepcji programowej, projektu budowlanego i projektów wykonawczych wraz z uzyskaniem decyzji administracyjnych niezbędnych do przebudowy skrzyżowania ul. Puławskiej i ul. Pileckiego na odc. do ul. E. Romera/Puławeska do ul. J. Cybisa/Pileckiego

Nazwa części opracowania: PROJEKT ZAGOSPODAROWANIA TERENU

Tytuł rysunku:
Plan zagospodarowania terenu - wariant 6

Funkcja:	Imię i Nazwisko:	Nr uprawnień:	Podpis:
BRANŻA DROGOWA			
Projektant:	mgr inż. Ryszard Stokłosa	PDK/0086/POOK/03	
Projektant:	mgr inż. Michał Kozłowski	POM/0153/PBD/17	
Projektant:	mgr inż. Jakub Szuluta	LUB/0561/POOD/08	
BRANŻA MOSTOWA			
Projektant:	mgr inż. Mirosław Małecki	LUB/0003/POOM/13	
Projektant:	mgr inż. Maciej Karkowski	MAZ/0471/PWBM/17	
BRANŻA SANITARNA			
Projektant:	mgr inż. Andrzej Król	SWK/0169/POOS/09	
BRANŻA ELEKTROENERGETYCZNA			
Projektant:	mgr inż. Jacek Rutkowski	PDK/0368/PWOE/17	
Projektant:	mgr inż. Andrzej Wilk	PDK/0001/POOE/13	
BRANŻA TELEKOMUNIKACYJNA			
Projektant:	mgr inż. Robert Chmielewski	DTT-TU/2127/DI/U	
BRANŻA ZIELEŃ			
Opracowujący:	mgr inż. Aleksandra Dobrowolska		

Nr umowy:	Skala:	Data:	Stadium:	Branża:	Nr dokumentu:
ZWKiUM/K100/WI/2025 z dn. 29.05.2025 r.	1:500	05.2026	KP	PZT	2.1.6