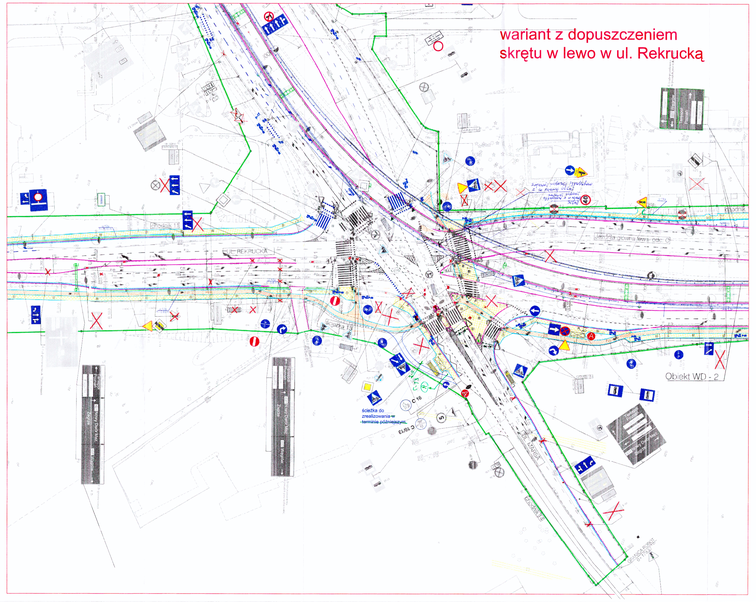
wariant z dopuszczeniem
skrętu w lewo w ul. Rekrucką
Obiekt WD - 2

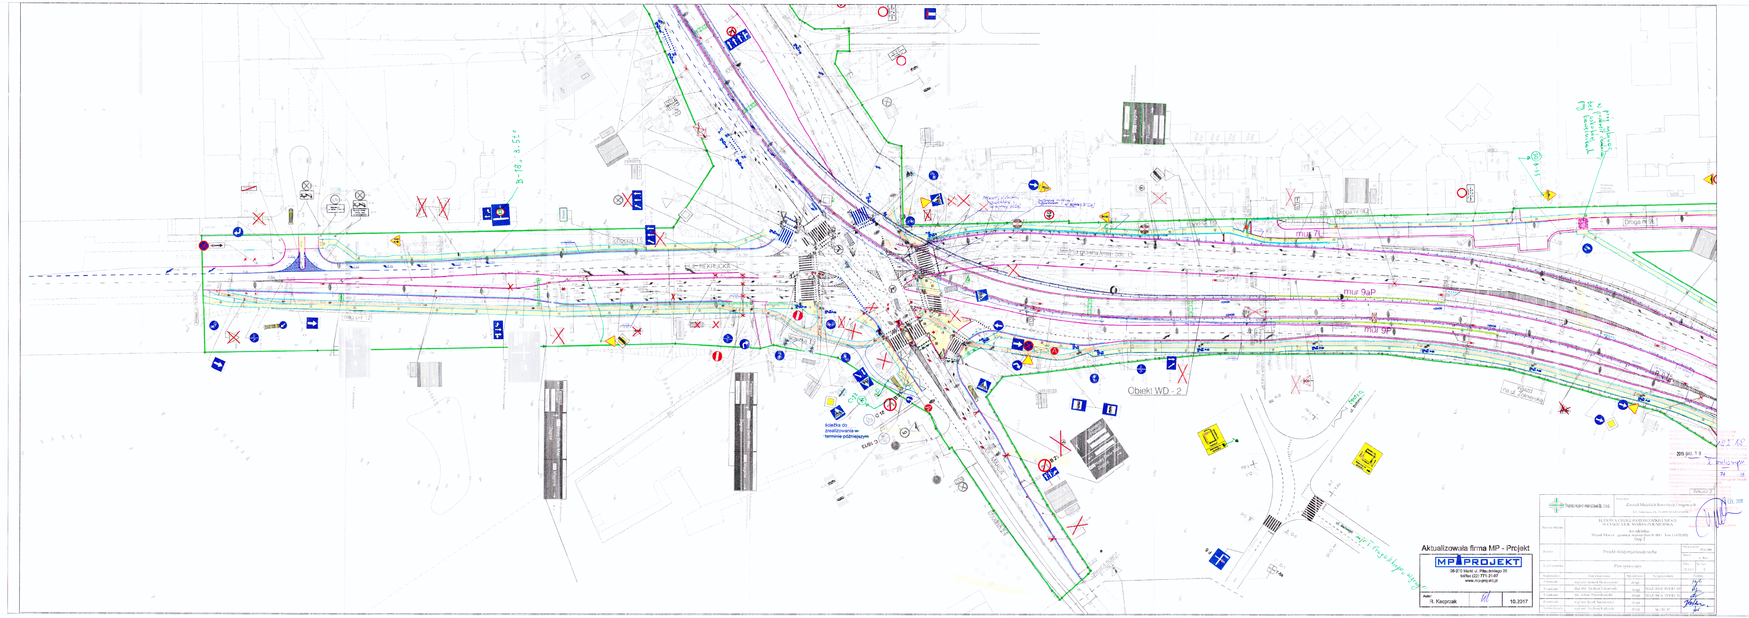
Obiekt WD - 2
Aktualizowała firma MP - Projekt
MP PROJEKT
R. Kacprzak
10.2017