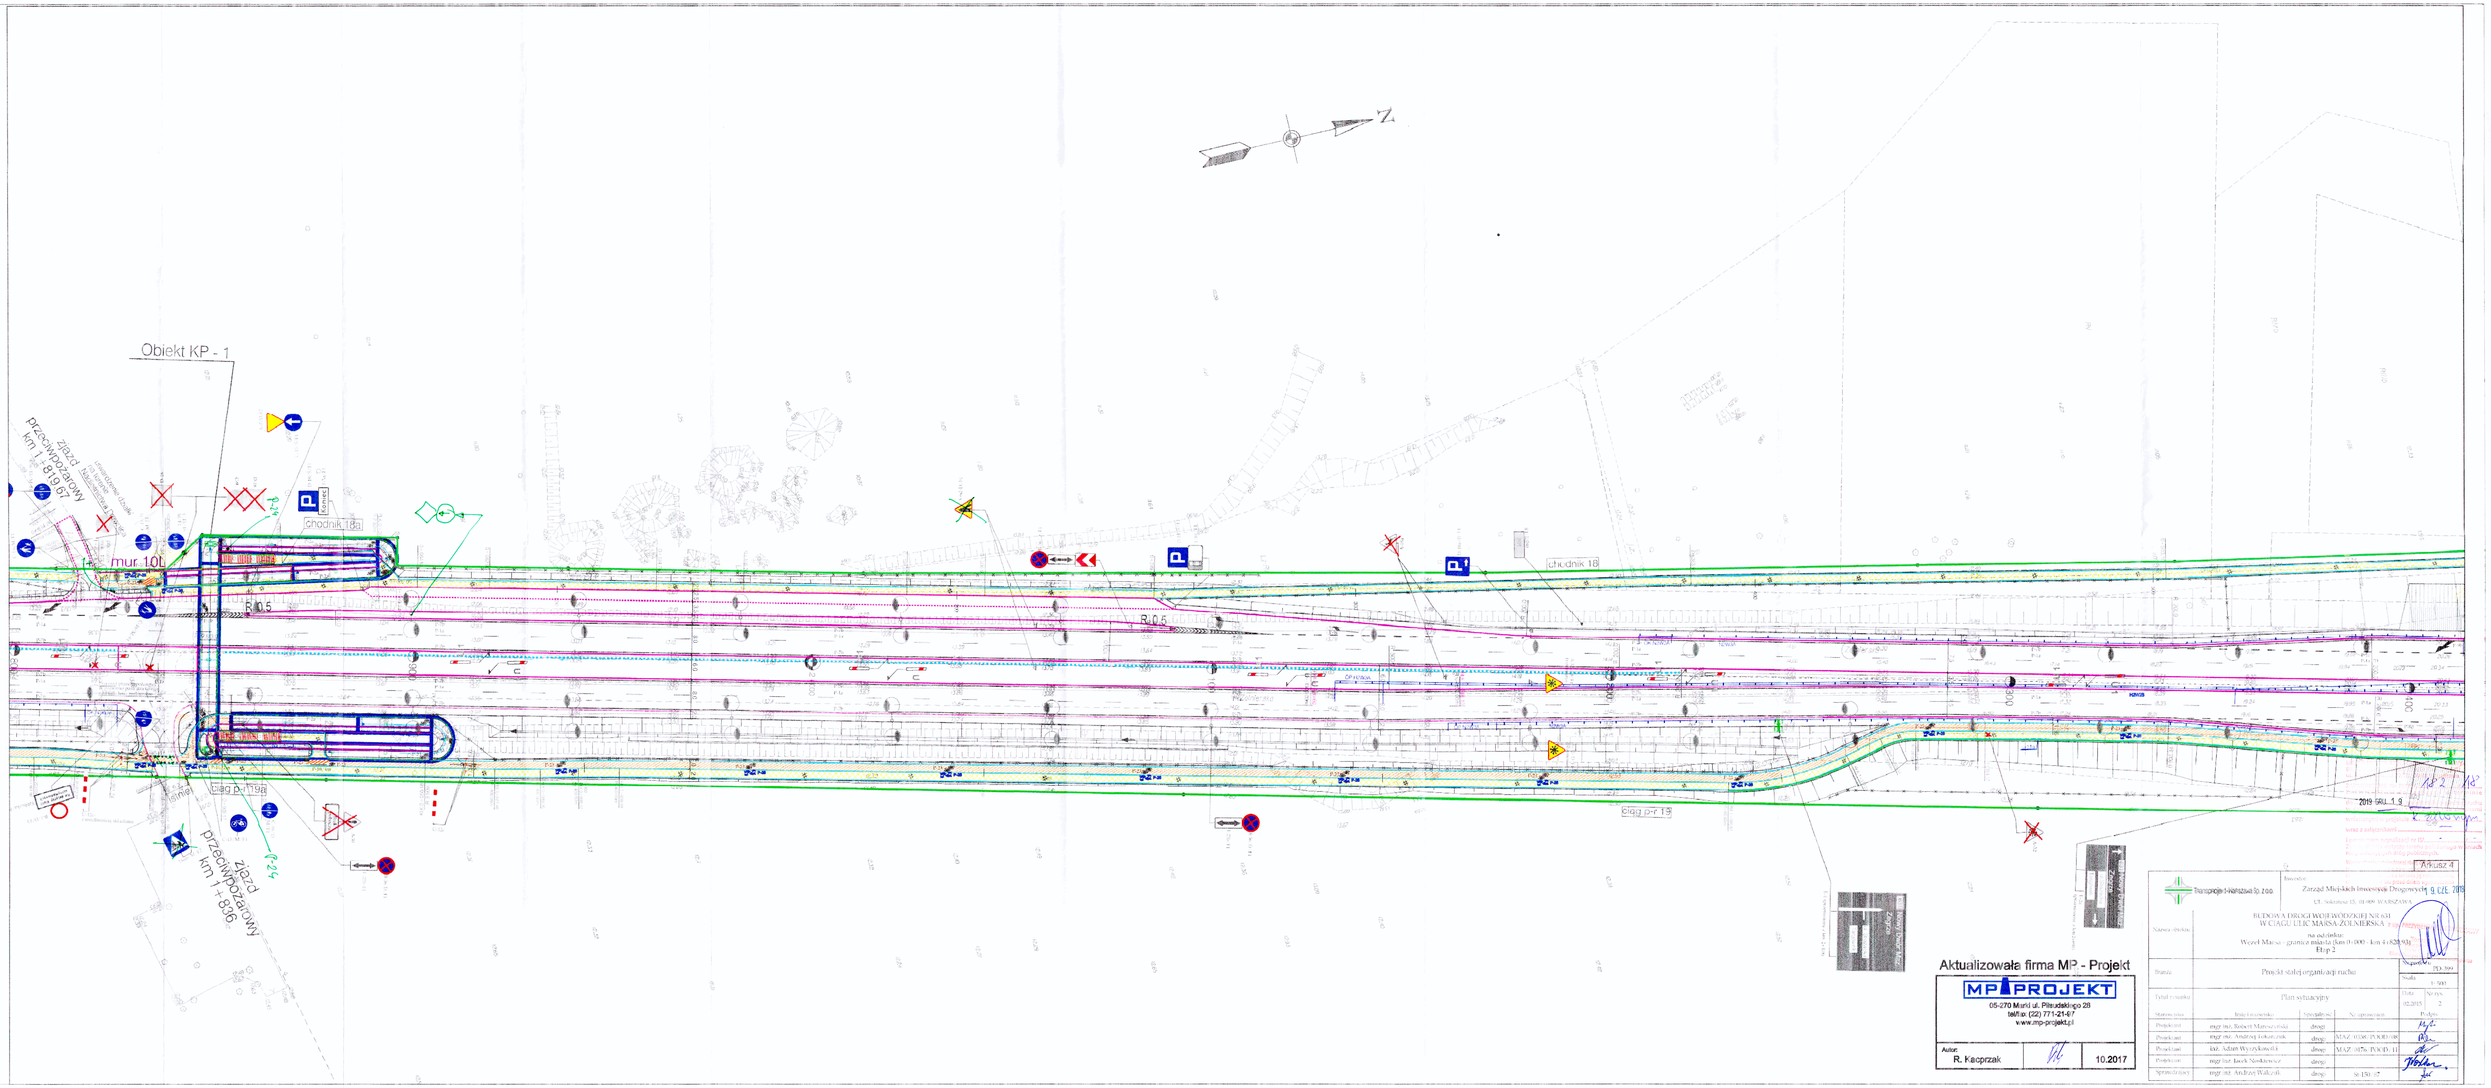

N
Nowy Dwór Maz.
Zegrze
ul. Strażacka
Targówek
E-2a (przeniesiony z km 2+690)
E-1 (przeniesiony z km 2+418)
A-32
400
300
200
100
2+000
900
800
chodnik 18
ciąg p-r 19
R 0,5
Koniec
chodnik 18a
Obiekt KP - 1
P-24
mur 10L
ciąg p-r 19a
ogrodzenie działki na terenie Nadleśnictwa Drewnica
zjazd przeciwpożarowy km 1+819,67
zjazd przeciwpożarowy km 1+836
P-28
2019 GRU 1 9
18 2
182

Arkusz 4

i programem sygnalizacji nr IS/......./......

Zatwierdzenie dotyczy terenu położonego w liniach rozgraniczających dróg publicznych.

9 CZE. 2018

Transprojekt-Warszawa Sp. z o.o.

Nazwa obiektu	BUDOWA DROGI WOJEWÓDZKIEJ NR 631 W CIĄGU ULIC MARSA-ŻOŁNIERSKA na odcinku: Węzeł Marsa - granica miasta (km 0+000 - km 4+820,93) Etap 2	Inwestor: Zarząd Miejskich Inwestycji Drogowych Ul. Sokratesa 15, 01-909 WARSZAWA		
Branża	Projekt stałej organizacji ruchu		Nr projektu	PD-399
			Skala	1:500
Tytuł rysunku	Plan sytuacyjny		Data 02.2015	Nr rys. 2
Stanowisko	Imię i nazwisko	Specjalność	Nr uprawnień	Podpis
Projektant	mgr inż. Robert Marzczyński	drogi		
Projektant	mgr inż. Andrzej Tokarczyk	drogi	MAZ/0338/POOD/08	
Projektant	inż. Adam Wyszkowski	drogi	MAZ/0176/POOD/11	
Projektant	mgr inż. Jacek Naskiewicz	drogi		
Sprawdzający	mgr inż. Andrzej Walczuk	drogi	St-150/87	Wolan

Aktualizowała firma MP - Projekt

MP PROJEKT

05-270 Marki ul. Piłsudskiego 28
tel/fax (22) 771-21-97
www.mp-projekt.pl

Autor: R. Kacprzak	10.2017