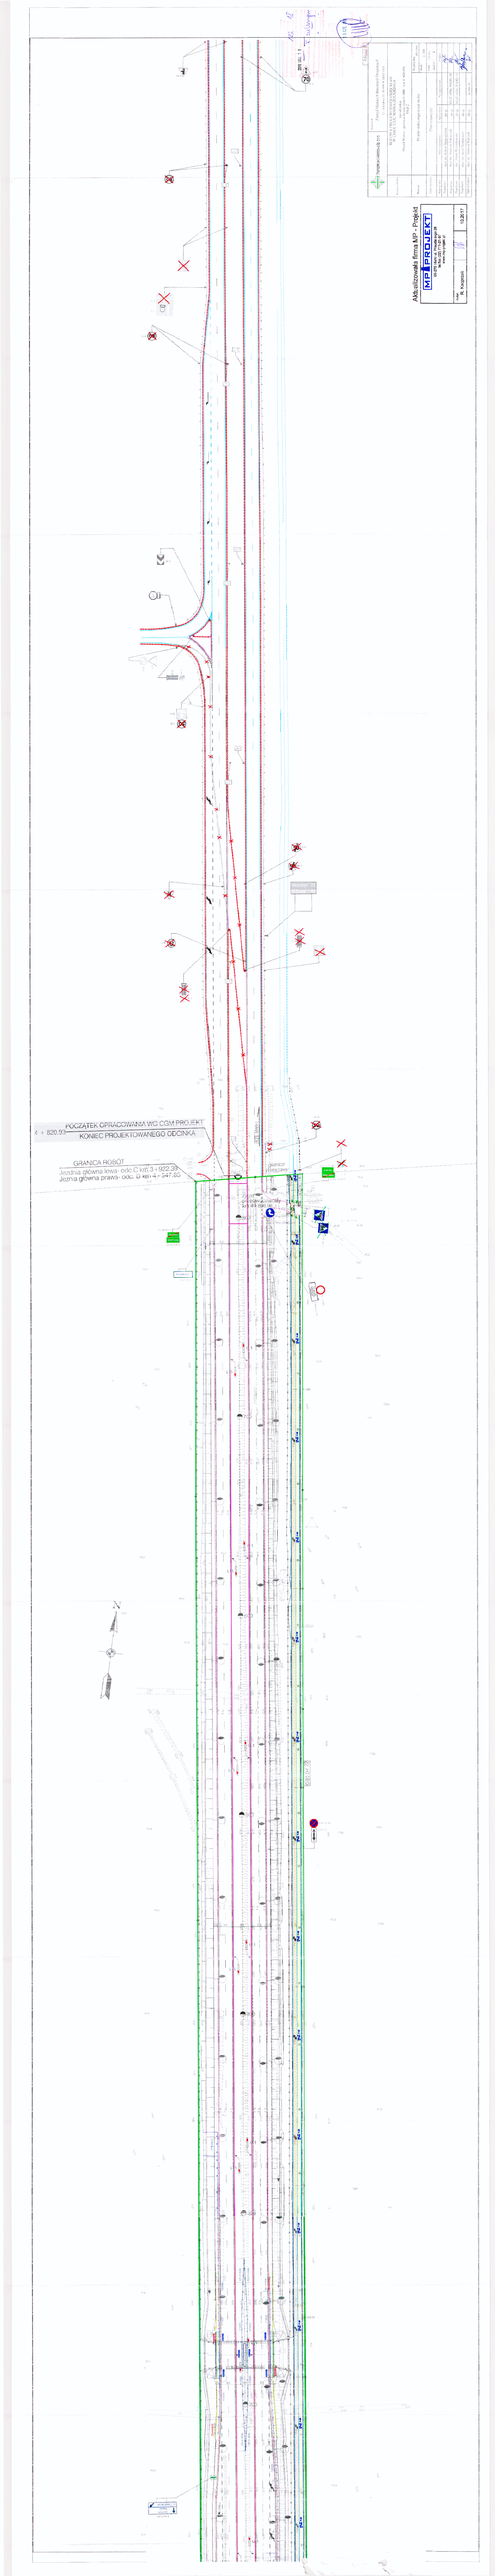

B-33
70
B-33
C-12
A-7
P-7
P-1
U-3
B-20
B-33
Nieporęt 20
N.Dwór 43
POCZĄTEK OPRACOWANIA WG CGM PROJEKT
4 + 820.93
KONIEC PROJEKTOWANEGO ODCINKA
GRANICA ROBÓT
Jezdnia główna lewa- odc.C km 3+922.39
Jeznia główna prawa- odc. D km 4+547.85
631 MARKI
granica Warszawy
zjazd przeciwpożarowy km 4+806.98
800
700
600
500
400
300
200
N
CI 30 P-f 22
B-36
OPASKA
HYDRANT
KRATKA
Centrum
Warszawa
ul. Ćwiartki
E-2a

Arkusz 8

Transprojekt-Warszawa Sp. z o.o.	Inwestor: Zarząd Miejskich Inwestycji Drogowych Ul. Sokratesa 15, 01-909 WARSZAWA		
Nazwa obiektu	BUDOWA DROGI WOJEWÓDZKIEJ NR 631 W CIĄGU ULIC MARSA-ŻOŁNIERSKA na odcinku: Węzeł Marsa - granica miasta (km 0+000 - km 4+820,93) Etap 2		
Branża	Projekt stałej organizacji ruchu	Nr projektu PD-399	
		Skala 1:500	
Tytuł rysunku	Plan sytuacyjny	Data 02.2015	Nr rys. 2

Stanowisko	Imię i nazwisko	Specjalność	Nr uprawnień	Podpis
Projektant	mgr inż. Robert Maruszyński	drogi		
Projektant	mgr inż. Andrzej Tokarczuk	drogi	MAZ/0358/POOD/08	
Projektant	inż. Adam Wyrzykowski	drogi	MAZ/0176/POOD/11	
Projektant	mgr inż. Jacek Noskiewicz	drogi		
Sprawdzający	mgr inż. Andrzej Walczak	drogi	St-150/87	

Aktualizowała firma MP - Projekt

MP PROJEKT
05-270 Marki ul. Piłsudskiego 28
tel/fax (22) 771-21-97
www.mp-projekt.pl

Autor:		
R. Kacprzak		10.2017

ZARZĄD MIASTA STOŁECZNEGO WARSZAWY
BIURO POLITYKI MOBILNOŚCI I TRANSPORTU
ul. Marszałkowska 77/79, 00-683 Warszawa
ZATWIERDZENIE Nr: PM/O/ 182 / 18
ZATWIERDZAM do realizacji w terminie
do 2019 GRU. 19 projekt stałej organizacji ruchu
w całości - w części - bez zmian - ze zmianami
[illegible] w projekcie K. Zubrzycki
wraz z załącznikami .... / -
i programem sygnalizacji nr IS/ .... [illegible]
Zatwierdzenie dotyczy terenu [illegible]
rozgraniczających dróg publicznych.
Wprowadzenia zatwierdzonej stałej organizacji ruchu
można dokonać po zawiadomieniu organu
zarządzającego ruchem o terminie jej wprowadzenia,
co najmniej na 7 dni przed dniem wprowadzenia
organizacji ruchu.
z up. PREZYDENTA M. ST. WARSZAWY
Tomasz [illegible]
Naczelnik [illegible]
19. CZE. 2018