Wariant II - przejście przez torowisko i pętla autobusowa po zachodniej stronie dworca

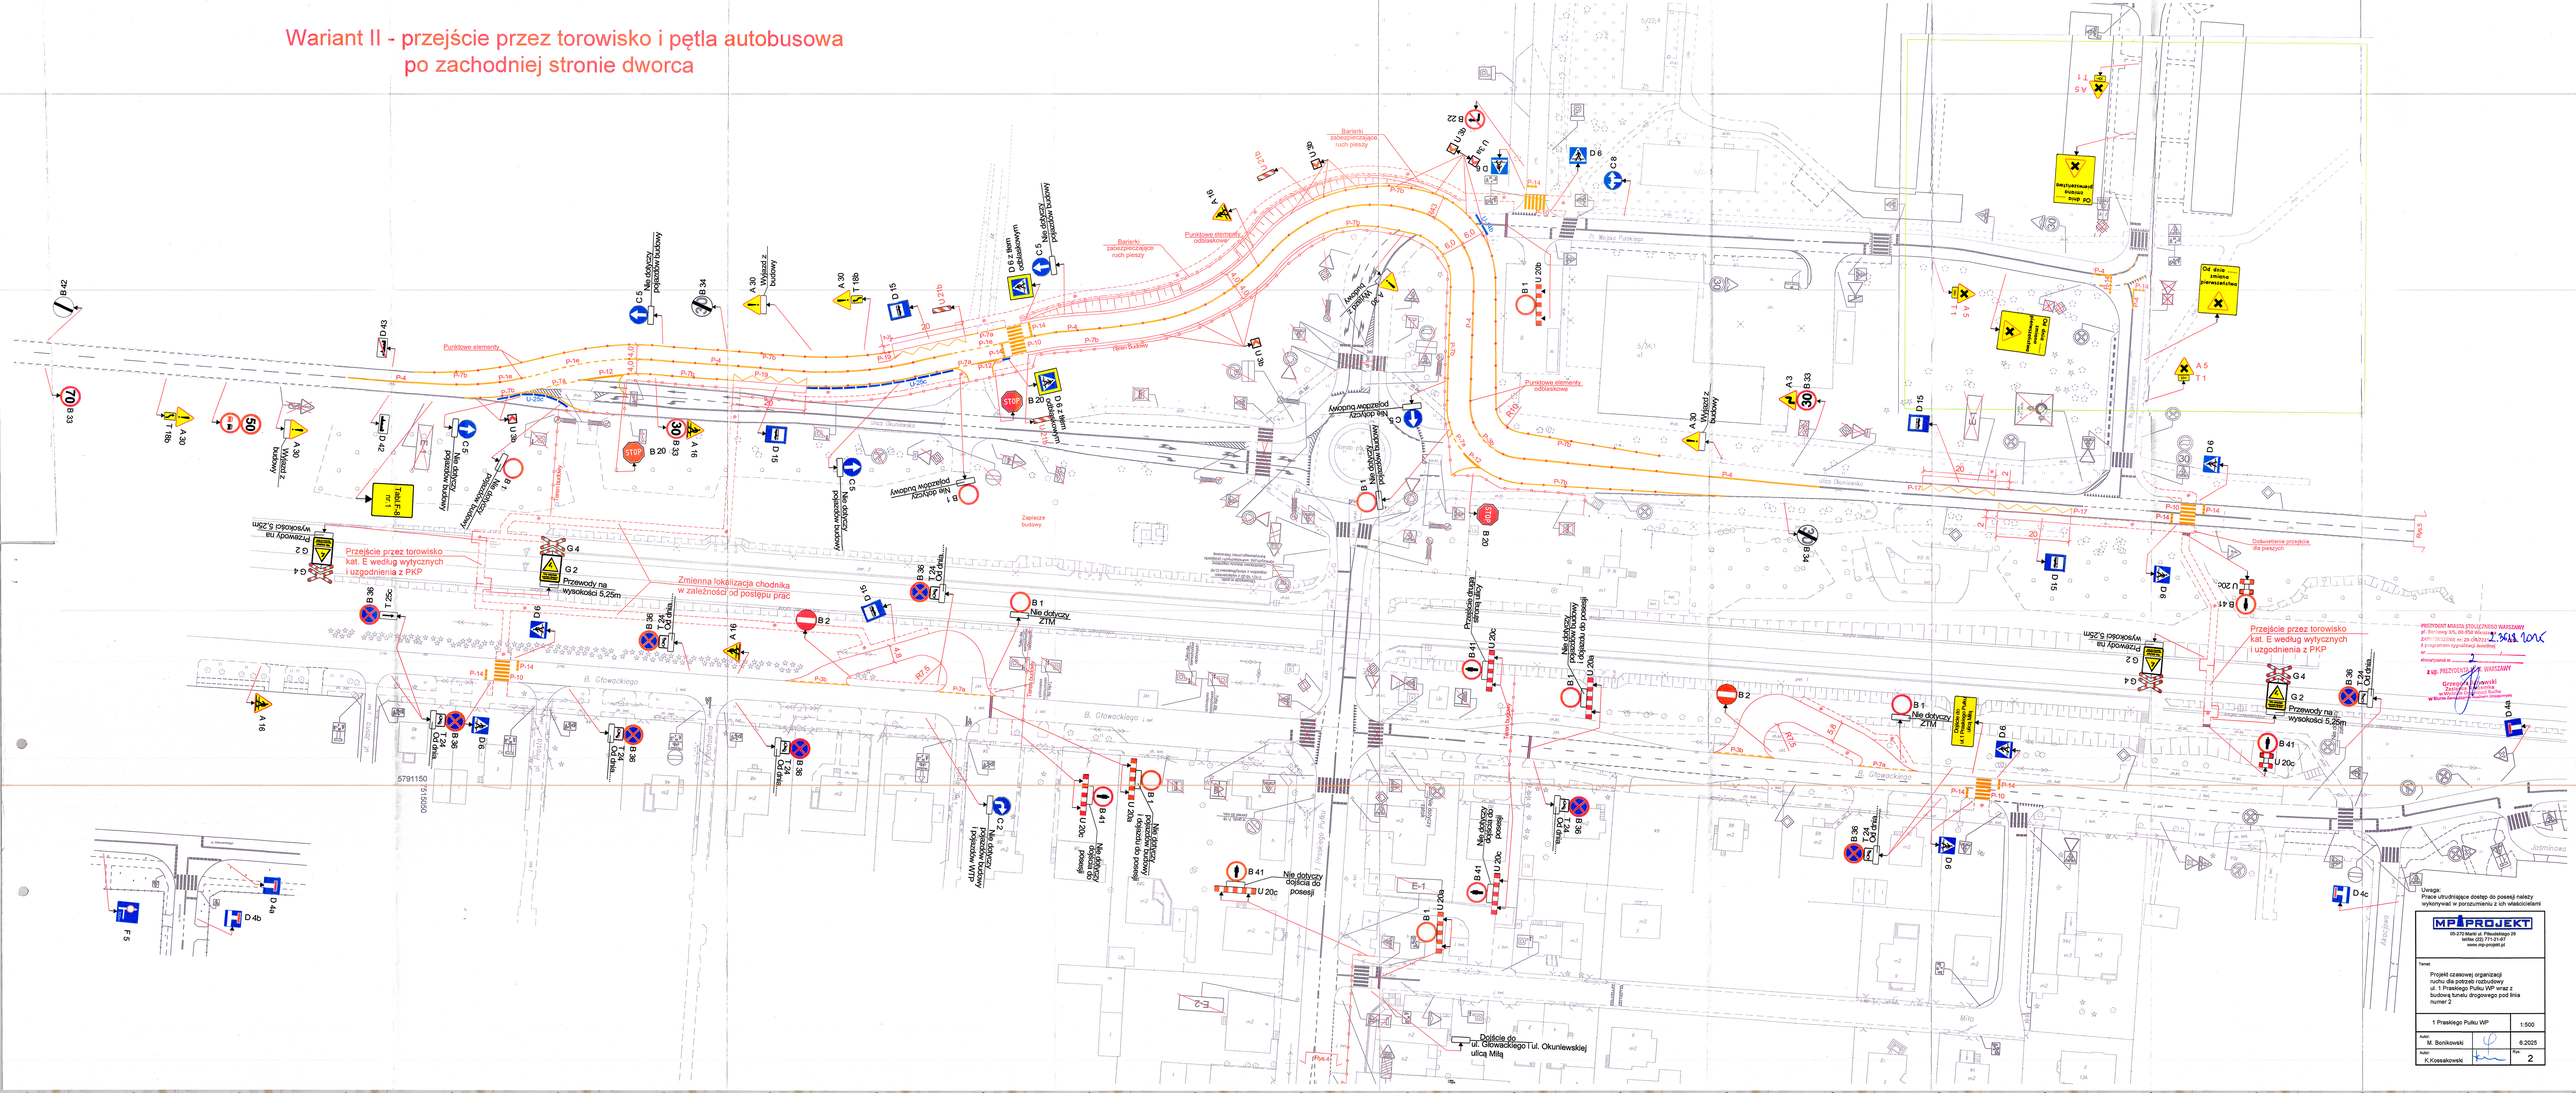
Przejście przez torowisko kat. E według wytycznych i uzgodnienia z PKP
Przejście przez torowisko kat. E według wytycznych i uzgodnienia z PKP
Zmienna lokalizacja chodnika w zależności od postępu prac
Przewody na wysokości 5,25m
Przewody na wysokości 5,25m
Przewody na wysokości 5,25m
Przewody na wysokości 5,25m
Punktowe elementy odblaskowe
Barierki zabezpieczające ruch pieszy
Zapleczze budowy
Tablica F-5 nr 1
Nie dotyczy pojazdów budowy
Nie dotyczy pojazdów budowy
Nie dotyczy pojazdów budowy