


Uwaga! Wzrost prędkości ruchu na szerokości projektowanego ciągu pieszego

Projektowany ciąg pieszy o szerokości 1,5m

Projektowany beton autobusowy

Projektowany beton autobusowy

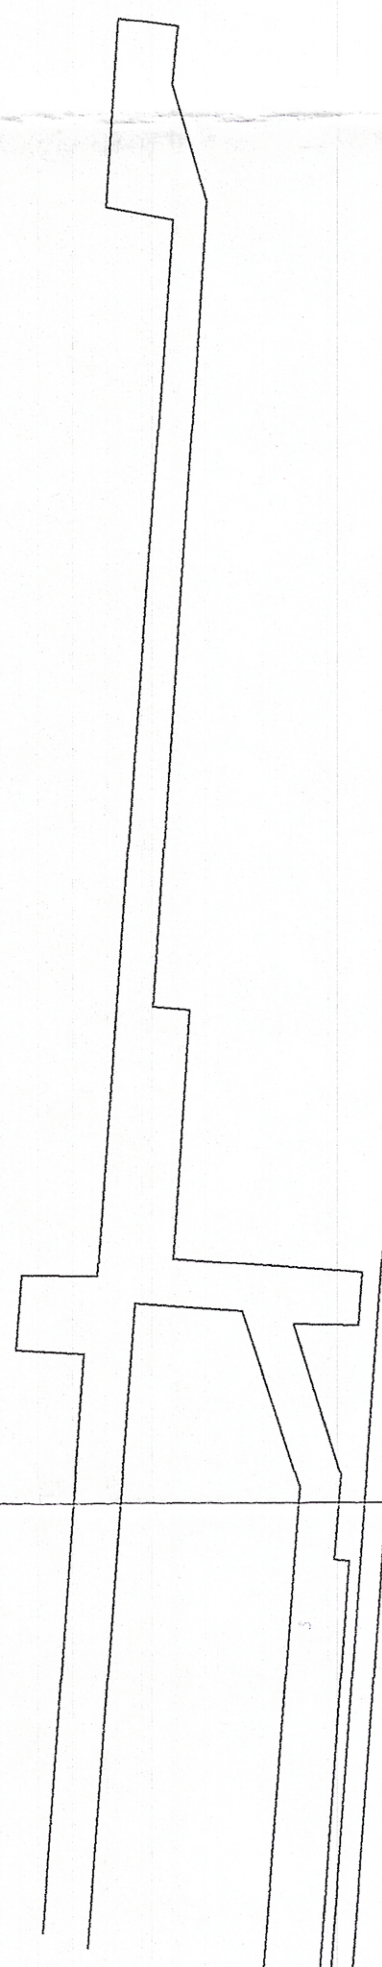

Paron 1

Paron 2

Linia kolejowa nr 2

Wola Gazybowska

Paron 1

MP PROJEKT
 06-2701 Marki, ul. Pałuckiego 28
 05-500 Marki, tel. 22 77 50 00
 www.mpp-projekt.pl

Temat:
 Projekt czasowej organizacji ruchu dla potrzeb rozbudowy ul. 1 Praskiego Pułku WP wraz z budową tunelu drogowego pod linią numer 2

ul. Okulewska	1:500
Autor: M. Borlikowski	Rys: 6.2025
Autor: K. Kasasikowski	Rys: 6

PREZIDENT MIASTA STYCZNEGO WARSZAWY
 Pl. Senkowskiego 3/5, 00-950 Warszawa
 ZAMÓWIENIE nr 28-08-22-1-2025
 z programem wykonawstwa
 nr
 sygnatura nr
 z upr. PREZIDENTA MIASTA WARSZAWY
 Grzegorz Lisowski
 Zastępca Prezesa Zarządu
 w Biurowym Zespole Budownictwa Drogowego

23.08.2025