

- Legenda:**
- Symbole elementów drogi
 - Projektowany krawężnik betonowy 20x30x100cm
 - Projektowany krawężnik betonowy obrzeża 20x30x100cm
 - Projektowane obrzeże drogowe 8x25x100cm
 - Projektowane obrzeże drogowe 8x25x100cm
 - Projektowany ściek szer. 30cm z kieszki betonowej
 - Projektowany ściek szer. 20cm w nawierzchni z betonu cementowego
 - Projektowane krawędzie pasa ruchu
 - Projektowane oznakowanie poziome

- Symbole wyznaczników
- Powierzchnia blumaczna jadalni
- Powierzchnia zleku autostradowych z betonu cementowego
- Powierzchnia blumaczna drogi dla rowerów
- Powierzchnia dla pieszych
- Powierzchnia zabudów
- Powierzchnia bufora z kieszki betonowej i kieszki
- Powierzchnia zieleni

- Symbole linii rozgraniczających
- Linia rozgraniczająca drogi
- Linia czasowego zajęcia przebudowy dróg publicznych

Investor: Miasto Stołeczne Warszawa
w ramach którego działa
Stołeczny Zarząd Rozbudowy Miasta
ul. Smolna 25/21, 00-959 Warszawa

Wykonawca: Multiconsult Polska sp. z o.o.
ul. Bonifraska 17
00-203 Warszawa

STADIUM: PROJEKT BUDOWLANY

PROJEKT BUDOWLANY

TYTUŁ PRACY: Plan sytuacyjny - ul. Gierdziejewskiego/ul. Jagielloj/ul. Warszawska

BRANŻA: Drogiowa

FUNKCJA: linia i naszerkowanie, Specjalność: Nr uprawnień: Podpis

PROJEKTANT: mgr inż. Arkadiusz Felchel Drogiowa 157/07/008


PROJEKTANT: mgr inż. Jacek Noskiewicz Drogiowa LUB/0167/PWDD/12

PROJEKTANT: mgr inż. Paweł Bałóg Drogiowa MAZ/0351/PWDD/21

PROJEKTANT: mgr inż. Paweł Bałóg Drogiowa PDK/0016/PWDD/09

NUMER UMOWY: Data opracowania: Skala: Numer rysunku: 1500

BRUNUM/RT/ERP/2024 Słyszeli 2026 2,01 00

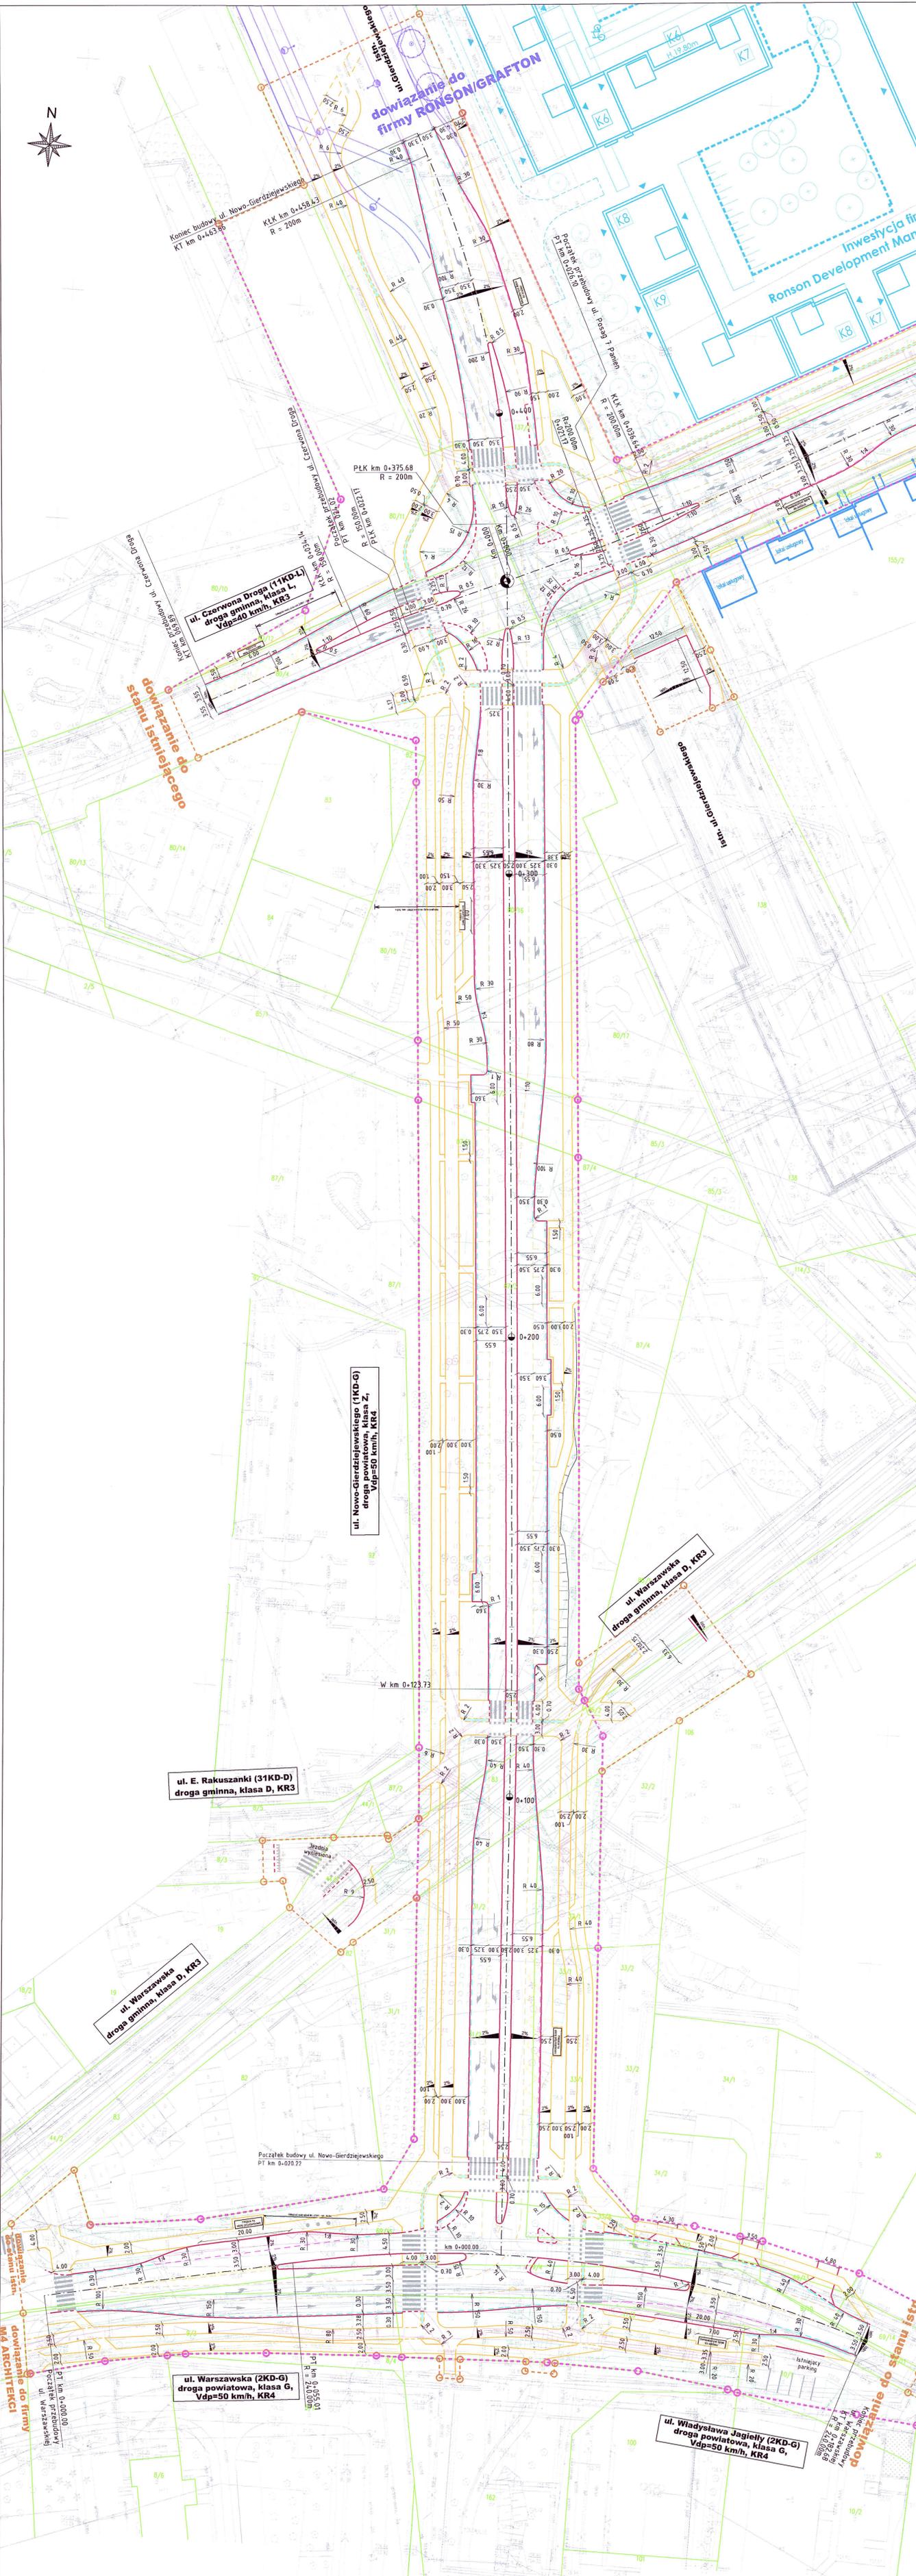

dowiązanie do projektu firmy RONSON/GRAFTON

dowiązanie do stanu istniejącego

dowiązanie do stanu istniejącego