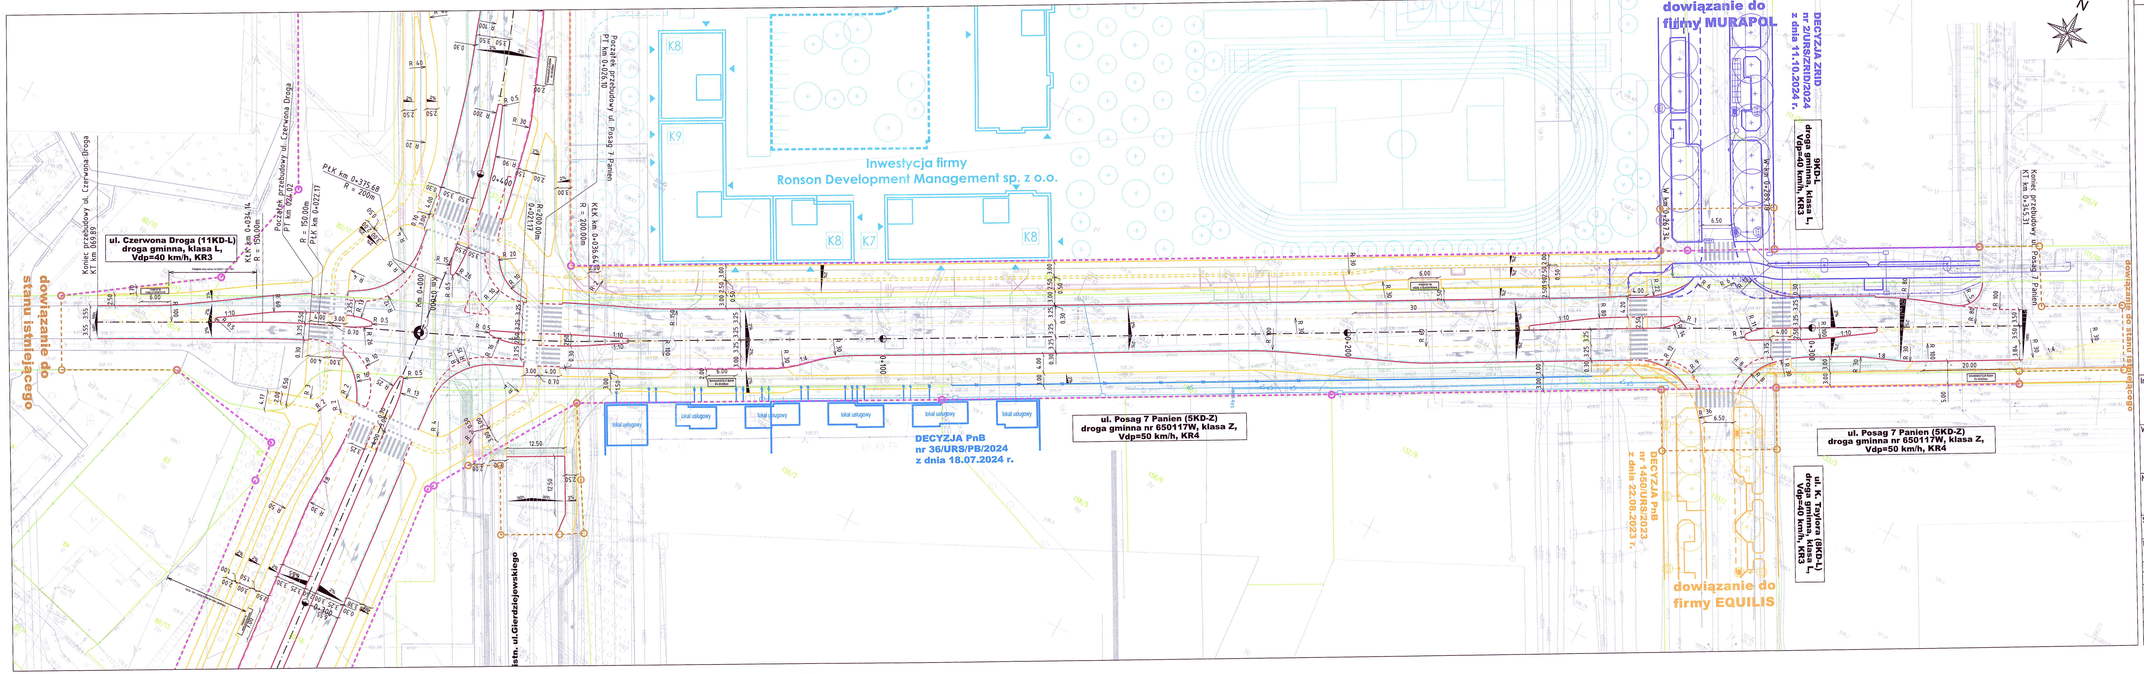

Legenda:

Symbolika elementów drogi:

- Projektowany krawężnik betonowy 20x30x100cm
- Projektowany krawężnik betonowy obniżony 20x30x100cm
- Projektowane obrzeże drogowe 8x25x100cm
- Projektowane obrzeże drogowe obniżone 8x25x100cm
- Projektowany ściek szer. 30cm z kostki betonowej
- Projektowany ściek szer. 20cm w nawierzchni z betonu cementowego
- Projektowana krawędź pasa ruchu
- Projektowane oznakowanie poziome

Symbolika wypełnień:

- Powierzchnia bitumiczna jezdni
- Powierzchnia zatok autobusowych z betonu cementowego
- Powierzchnia bitumiczna drogi dla rowerów
- Powierzchnia drogi dla pieszych
- Powierzchnia zabruków
- Powierzchnia bufora z kostki betonowej 10x10cm
- Powierzchnia zieleni

Symbolika linii rozgraniczających:

- Linia rozgraniczająca drogi
- Linia czasowego zajęcia przebudowy dróg publicznych

PREZYDENT MIASTA STOŁECZNEGO WARSZAWY
ul. Bankowy 3/5, 00-950 Warszawa
Wpłynęło opinii / pismo:
ZR0R.7311.305.2024.(42) z dnia 28.01.2026

Inwestor:

Stołeczny Zarząd Rozbudowy Miasta

Miasto Stołeczne Warszawa
w ramach którego działa
Stołeczny Zarząd Rozbudowy Miasta
ul. Senatorska 29/31, 00-099 Warszawa

Wykonawca:

Multiconsult POLSKA

Multiconsult Polska sp. z o.o.
ul. Bonifraterska 17
00-203 Warszawa

Nazwa zadania:

„Opracowanie projektu budowlanego i projektów wykonawczych wraz z uzyskaniem decyzji administracyjnych niezbędnych do rozbudowy drogi gminnej ul. Gierdziejewskiego, na odcinku od skrzyżowania z ul. Posag 7 Panien do ul. Władysława Jagiełły oraz rozbudowa drogi gminnej nr 650117W - Posag 7 Panien na odc. od ul. Gierdziejewskiego do skrzyżowania z ulicami 9KD-L i 8KD-L wraz z powiązaniami z ulicami Czerwonej Drogi, Jagiełły i Warszawską."

Stadium:	Tom:			
PROJEKT BUDOWLANY	TOM 2 - BRANŻA DROGOWA			
Branża: Drogowa	Tytuł rysunku: Plan sytuacyjny - ul. Czerwona Droga/ul. Posag 7 Panien/8KD-L/9KD-L			
Funkcja	Imię i nazwisko	Specjalność	Nr uprawnień	Podpis
Projektant	mgr inż. Arkadiusz Merchel	Drogowa	157/01/OL	
Projektant	inż. Łukasz Wasiewicz	Drogowa	LUB/0167/POOD/12	
Projektant	mgr inż. Jacek Noskiewicz	Drogowa	MAZ/0359/PWBD/21	
Projektant Sprawdzający	mgr inż Paweł Batóg	Drogowa	PDK/0076/PWOD/09	
Numer umowy: ZRM/UM/87/EFKP/2024	Data opracowania: Styczeń 2026	Skala: 1:500	Numer rysunku: 2.02	Rewizja: 00