


UKŁAD ARKUSZY

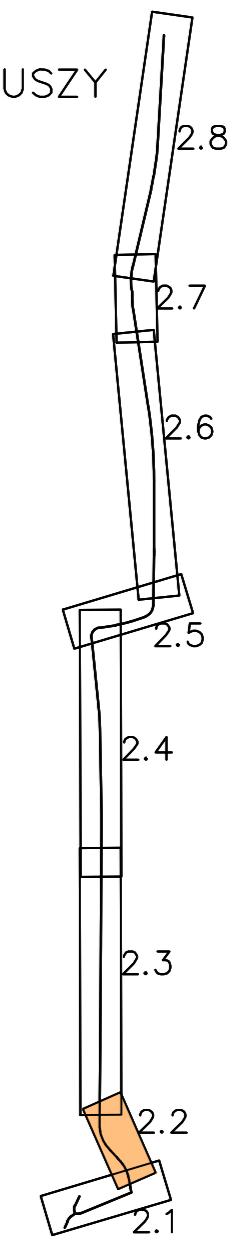

ZAMAWIAJĄCY:  Zarząd Miejskich Inwestycji Drogowych ul. Sokratesa 15, 01-909 Warszawa	
WYKONAWCA OPRACOWANIA:  35-307 RZESZÓW, ul. Jana Niemierskiego 4 <a href="http://www.promost.pl">http://www.promost.pl</a> tel. +48 17 85-79-155, fax +48 17 85-79-156 e-mail: <a href="mailto:biuro@promost.pl">biuro@promost.pl</a>	
NAZWA PRZEDSIĘWZIĘCIA: <b>Rozbudowa ul. Białołęckiej w Warszawie na odcinku od ul. Kopijników do ul. Ketlinga</b>	
TOM: TOM II Branża drogowa - Roboty drogowe TYTUŁ: Plan sytuacyjny - km 0+070.00 - km 0+260.00	
IMIĘ I NAZWISKO: mgr inż. Michał Kozłowski	SPECJALNOŚĆ I NR UPRAWNIENI: bez ograniczeń w specjalności inżynierskiej drogowej POM/0153/PBD/17
OPRACOWUJĄCY: inż. Yuliya Savich	DATA: 02.2020 SKALA: 1:500 STADIUM: PB
OPRACOWUJĄCY: mgr inż. Anna Goś	
SPRAWDZAJĄCY: mgr inż. Ryszard Stokłosa	BRANŻA: DROGOWA NR RYSUNKU: 2.2 PODPIS: