


UKŁAD ARKUSZY

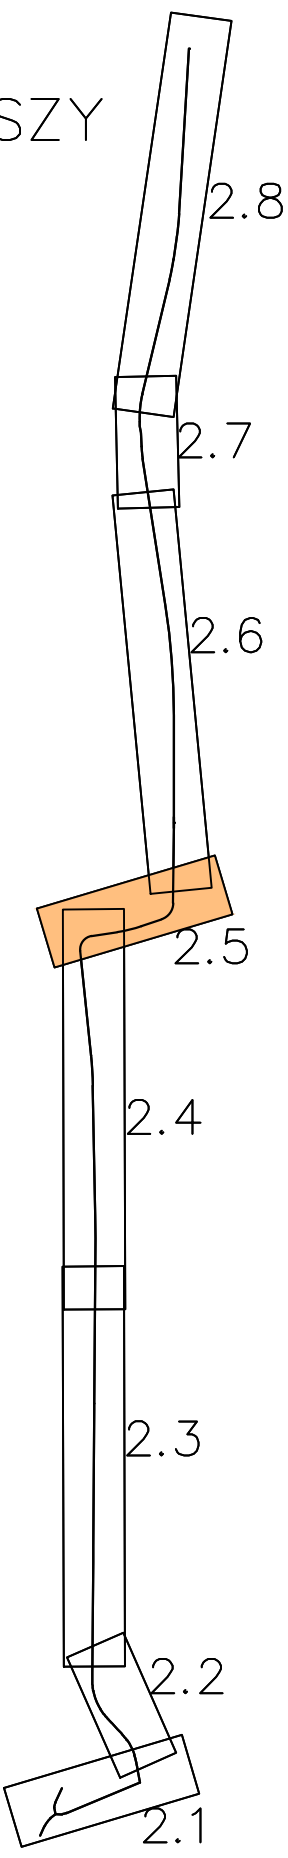

Kartogram dla szczytu popołudniowego

Kartogram dla szczytu porannego

ZAMAWIAJĄCY:  Zarząd Miejskich Inwestycji Drogowych ul. Sokratesa 15, 01-909 Warszawa	
WYKONAWCA OPRACOWANIA: <b>PROMOST CONSULTING</b> 35-307 RZESZÓW, ul. Jana Niemierskiego 4 http://www.promost.pl tel. +48 17 85-79-155, fax +48 17 85-79-156 e-mail: biuro@promost.pl	
NAZWA PRZEDSIĘWZIĘCIA: <b>Rozbudowa ul. Białoleckiej w Warszawie na odcinku od ul. Kopijników do ul. Ketlinga</b>	
DATA: 02.2020	SKALA: 1:500
TOM: TOM II Branża drogowa - Roboty drogowe TYTUŁ: Plan sytuacyjny - km 1+950,00 - km 2+150,00	
STADIUM: PB BRANŻA: DROGOWA NR RYSUNKU: 2.5	
IMIE I NAZWISKO:	SPECJALNOŚĆ I NR UPRAWNIENI:
PROJEKTANT: mg inż. Michał Kozłowski	bez ograniczeń w specjalności inżynierii drogowej POM/0153/PBD/17
OPRACOWUJĄCY: inż. Yuliya Savich	
OPRACOWUJĄCY: mgr inż. Anna Goś	
SPRAWDZAJĄCY: mgr inż. Ryszard Stokłosa	bez ograniczeń w specjalności konstrukcyjno-budowlanej PDK/0086/POOK/03
DATA: 02.2020	SKALA: 1:500
BRANŻA: DROGOWA	NR RYSUNKU: 2.5