


UKŁAD ARKUSZY

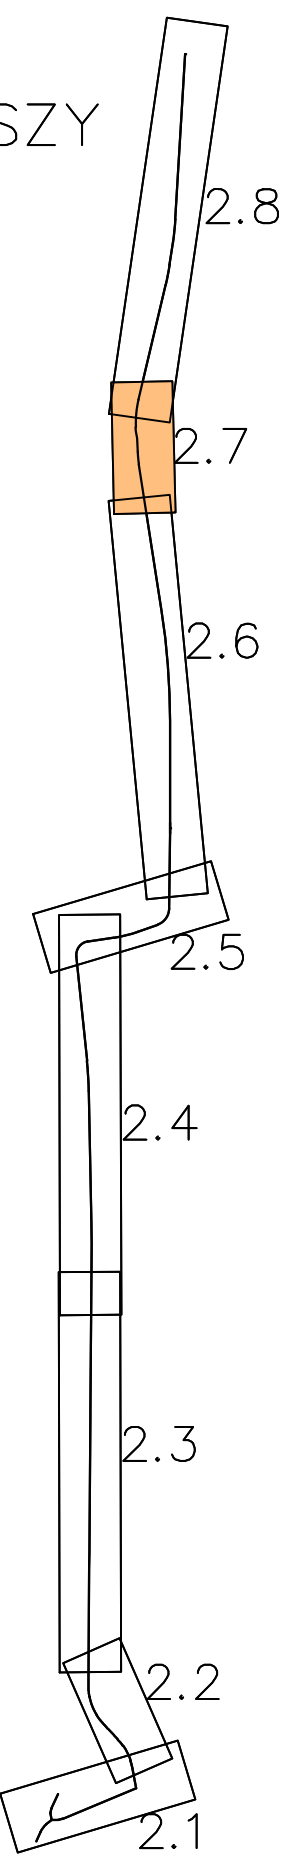

ZAMAWIAJĄCY:  Zarząd Miejskich Inwestycji Drogowych ul. Sokratesa 15, 01-909 Warszawa		DATA: 02.2020 SKALA: 1:500 STADIUM: PB
WYKONAWCA OPRACOWANIA:  PROMOST CONSULTING 35-307 RZESZÓW, ul. Jana Niemierskiego 4 <a href="http://www.promost.pl">http://www.promost.pl</a> tel. +48 17 85-79-155, fax +48 17 85-79-156 e-mail: biuro@promost.pl		BRANŻA: DROGOWA NR RYSUNKU: 2.7
NAZWA PRZEDSIĘWZIĘCIA: <b>Rozbudowa ul. Białoleckiej w Warszawie na odcinku od ul. Kopijników do ul. Ketlinga</b>		
TOM: TOM II Branża drogowa - Roboty drogowe TYTUŁ: Plan sytuacyjny - km 2+960,00 - km 3+300,00		BRANŻA: DROGOWA NR RYSUNKU: 2.7
IMIĘ I NAZWISKO: mgr inż. Michał Kozłowski	SPECJALNOŚĆ I NR UPRAWNIENI: bez ograniczeń w specjalności inżynierskiej drogowej POM/0153/PBD/17	PODPIS:
OPRACOWUJĄCY: inż. Yuliya Savich		
OPRACOWUJĄCY: mgr inż. Anna Goś		
SPRAWDZAJĄCY: mgr inż. Ryszard Stokłosa	bez ograniczeń w specjalności konstrukcyjno-budowlanej PDK/0086/POOK/03	