Arkusz 2.2
Arkusz 2.1
ul. Białołęcka przy rondzie
ul. Kopijników-ul. Białołęcka
R=30m
g=27.9791°
T=7.47m
L=14.650m
W=0.917m
ul. Białołęcka przy rondzie
ul. Kopijników-ul. Białołęcka
R=50m
g=25.0460°
T=11.11m
L=21.857m
W=1.219m
KONIEC OPRACOWANIA 0+109.72
KŁK 0+088.93
PZ 0+059.27
PŁK 0+074.28
KŁK 0+044.27
PŁK 0+022.41
POCZĄTEK OPRACOWANIA 0+000.00
PŁK 0+015.00
KŁK 0+024.64
ul. Białołęcka
KLASA DROGI
L
ul. Kopijników
R=40m
g=13.8095°
T=4.84m
L=9.641m
W=0.292m
POCZĄTEK ODCINKA
UL. KOPIJNIKÓW 0+000.00
1:10
2%
istn. %
ul. Kopijników
0+100.00
Zjazd ind. nr 1 str.L KM 0+075.66
Zjazd ind nr 2 str.L KM 0+090.00
Zjazd ind. nr 4 str.P KM 0+126.94
Zjazd ind. nr 5 str.L KM 0+160.09
Zjazd ind. nr 6 str.L KM 0+166.31
Zjazd ind. nr 7 str.L KM 0+171.44
Zjazd pub. nr 1 str.P KM 0+084.86
Zjazd ind. nr 3 str.P KM 0+102.90
Zjazd pub. nr 2 str.P KM 0+117.43
ul. Kopijników
KLASA DROGI
L
KONIEC ODCINKA
UL. KOPIJNIKÓW 0+200.16
Zjazd ind. nr 119
ul. Białołęcka
R=120m
g=32.5284°
T=18.20m
L=36.127m
W=1.373m
A=6197
Ls=32.00m
t=7.6394°
X=31.94m
Y=1.42m
Hk=0.36m
Xs=15.99m
Td=21.35m
Tt=10.68m
KKP-PŁK 0+062.49
R130,00
3%
POCZĄTEK ODCINKA
UL. BIAŁOŁĘCKIEJ 0+000.00
PKP 0+030.49
POCZĄTEK ODCINKA
UL. ARTYLERYJSKA 0+000.00
Początek odcinka ŚR_1 0+000.00
PŁK 0+018.45
ul. Artyleryjska
R=15m
g=105.0576°
T=19.57m
L=27.504m
W=9.656m
KONIEC ODCINKA
UL. ŁABISZYŃSKA JEZDNIA PRAWA 0+037.45
Zjazd pub. nr 1 str.L KM 0+046,24
KŁK 0+045.96
PŁK 0+049.08
ul. Artyleryjska
R=60m
g=19.6770°
T=10.41m
L=20.606m
W=0.896m
ul. Artyleryjska
Dodatkowa jezdnia trasy S8
UL. ARTYLERYJSKA 0+069.68
KONIEC ODCINKA
POCZĄTEK ODCINKA
UL. ŁABISZYŃSKA JEZDNIA PRAWA 0+000.00
KONIEC ODCINKA
UL. ŁABISZYŃSKA JEZDNIA LEWA 0+037.25
ul. Łabiszyńska
NUMER: 5584W
KATEGORIA
powiatowa
KLASA DROGI
G
POCZĄTEK ODCINKA
UL. ŁABISZYŃSKA JEZDNIA LEWA 0+000.00
Łabiszyńska
Łabiszyńska
Toruńska
N
E
S
W

MAPA DO CELÓW PROJEKTOWYCH terenu położonego w woj. mazowieckim, m. st.Warszawie obiekt : BIAŁOŁĘCKA (odc. Kopijników – Ketlinga)		
Oznaczenie kancelaryjne zgłoszenia pracy geodezyjnej		BG-ODGiK-OZ.6640.14441.2020
Jednostka ewidencyjna	identyfikator	146503_8
	nazwa	BIAŁOŁĘKA
Obręb ewidencyjny	identyfikator	146503_8.0703,04,06,11,12,13,16,18 ; 0803,07 ; 1616,17,25
	nazwa	4-07-03,04,06,11,12,13,16,18 ; 4-08-03,07 ; 4-16-16,17,25
Mapa numeryczna	skala	1 : 500
Nazwa układu współrzędnych	prostokątnych płaskich	PUWG 2000/7
	wysokości	PL-EVRF2007-NH
Data opracowania mapy		16.02.2021

Poświadczam zgodność treści mapy do celów projektowych z treścią mapy zasadniczej zaktualizowanej w ramach niniejszego zgłoszenia pracy.

Nie wyklucza się istnienia w terenie innych nie wykazanych na niniejszej mapie urządzeń podziemnych, które nie były zgłoszone do inwentaryzacji lub o których brak jest informacji w instytucjach branżowych.

Mapę niniejszą opracowała w WPG S.A.mgr inż. Alina Bielecka nr upr. 14895/95

WPG S.A.
ks.rob. WPG S.A.3/2020/PROP/22

Warszawskie Przedsiębiorstwo Geodezyjne S.A.
01-991 Warszawa,ul. Biograficzna 2, tel. 22 628 29 65

KIEROWNIK PRACOWNI
mgr inż. Tadeusz Sakowski
upr. geodezyjne nr 15807/97

Nazwa/ imię i nazwisko wykonawcy oraz podpis osoby reprezentującej wykonawcę

GEODETA
mgr inż. Alina Bielecka
nr upr. 14895/95

data i podpis geodety uprawnionego, który opracował mapę

Wykaz oznaczeń :	
Oznaczenie granic obszaru,który był przedmiotem aktualizacji	🟩
Oznaczenie i informacja o służebnościach gruntowych mających wpływ na zagospodarowanie gruntów zlokalizowanych w granicach projektowanej inwestycji	nie ustalano obciążeń gruntowych
Oznaczenie i symbol konturu użytku gruntowego, który nie jest ujawniony w bazie danych ewidencji gruntów i budynków	brak
Inne dodatkowe obiekty nie objęte katalogiem obiektów baz danych:	brak

Oświadczam, że niniejszy dokument został opracowany w wyniku prac geodezyjnych i kartograficznych, których rezultaty zawiera operat techniczny wpisany do ewidencji materiałów Państwowego Zasobu Geodezyjnego i Kartograficznego.

Organ służby geodezyjnej otrzymujący zgłoszenie pracy geodezyjnej	PREZYDENT M.ST. WARSZAWY
Identyfikator zgłoszenia prac geodezyjnych	BG-ODGiK-OZ.6640.14441.2020
Wykonawca prac geodezyjnych	Warszawskie Przedsiębiorstwo Geodezyjne S.A.
Imię i nazwisko oraz numer uprawnień kierownika prac geodezyjnych	Tadeusz Sakowski nr upr. 15807/97
Identyfikator ewidencyjny materiału zasobu – operat techniczny	P.1465.2021.2443
Data sporządzenia pozytywnego protokołu weryfikacji wyników zgłoszonych prac geodezyjnych	16-02-2021r.

Warszawskie Przedsiębiorstwo Geodezyjne S.A.
01-991 Warszawa, ul. Biograficzna 2
Centrala 22 621 44 61
e-mail:wpg@wpg.com.pl
NIP 526-13-42-305

Informuję, że jestem świadomy odpowiedzialności karnej za złożenie fałszywego oświadczenia

16 LUT. 2021

KIEROWNIK PRACOWNI
mgr inż. Tadeusz Sakowski
upr. geodezyjne nr 15807/97

UKŁAD ARKUSZY

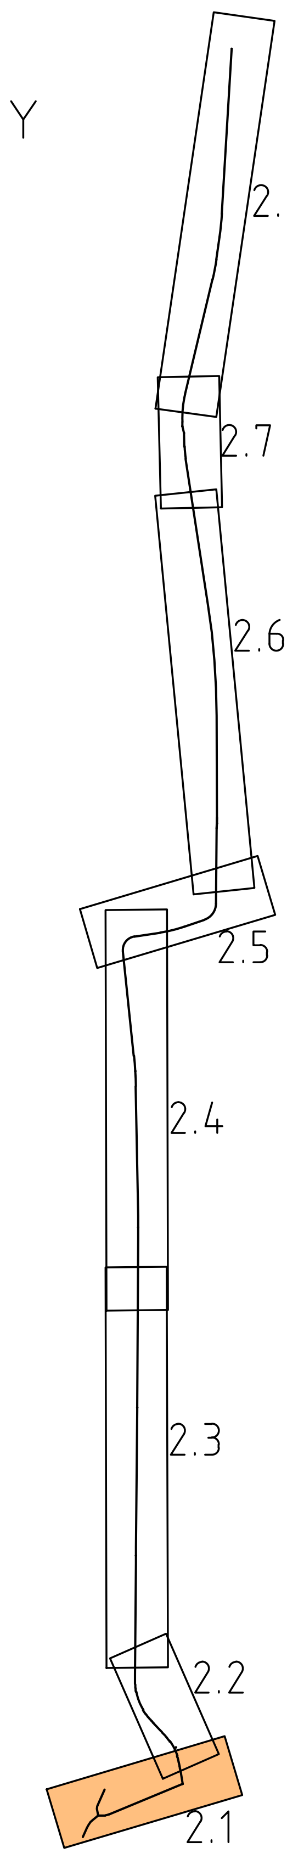
2.8
2.7
2.6
2.5
2.4
2.3
2.2
2.1

ZAMAWIAJĄCY:

SZRM

Stołeczny Zarząd Rozbudowy Miasta
ul. Senatorska 29/31, 00-099 Warszawa

WYKONAWCA OPRACOWANIA:

PROMOST CONSULTING

35-307 RZESZÓW, ul. Jana Niemierskiego 4
http:\\www.promost.pl
tel. +48 17 85-79-155, fax +48 17 85-79-156
e-mail: biuro@promost.pl

NAZWA PRZEDSIĘWZIĘCIA:		
Rozbudowa ul. Białołęckiej w Warszawie na odcinku od ul. Kopijników do ul. Ketlinga		DATA: 06.2022 SKALA: 1:500 STADIUM: PAB
TOM: TOM II/1 – Roboty drogowe		BRANŻA: DROGOWA
TYTUŁ: Plan sytuacyjny – ul. Kopijników		NR RYSUNKU: 2.1
IMIĘ I NAZWISKO:	SPECJALNOŚĆ I NR UPRAWNIEŃ:	PODPIS:
PROJEKTANT: mg inż. Michał Kozłowski	bez ograniczeń w spejalności inżynieryjnej drogowej POM/0153/PBD/17	
OPRACOWUJĄCY: mgr inż. Krzysztof Kubicki		
SPRAWDZAJĄCY: mgr inż. Ryszard Stokłosa	bez ograniczeń w specjalności konstrukcyjno-budowlanej PDK/0086/POOK/03	