Zjazd ind. nr 4 str.L KM 0+286.26
Zjazd ind. nr 5 str.L KM 0+356.65
Zjazd pub. nr 2 str.L KM 0+432.72
Zjazd ind. nr 6 str.L KM 0+510.09
Zjazd ind. nr 8 str.L KM 0+547.76
Zjazd pub. nr 5 str.L KM 0+558.00
Zjazd ind. nr 9 str.L KM 0+580.63
Zjazd ind. nr 10 str.L KM 0+590.70
Zjazd ind. nr 12 str.L KM 0+632.65
Zjazd ind. nr 14 str.L KM 0+650.25
Zjazd ind. nr 16 str.L KM 0+693.51
Zjazd ind. nr 17 str.L KM 0+740.64
Zjazd pub. nr 12 str.L KM 0+762.50
Zjazd pub. nr 13 str.L KM 0+792.44
Zjazd pub. nr 17 str.L KM 0+884.47
Skrzyżowanie z ul. Włodkowica KM 0+988.24
Zjazd pub. nr 20 str.L KM 1+047.78
Zjazd pub. nr 21 str.L KM 1+084.63
Zjazd pub. nr 24 str.L KM 1+137.33
Zjazd ind. nr 25 str.L KM 1+144.44
ul. Białołęcka R=100000m g=0.0204° T=17.80m L=35.592m W=0.002m
ul. Białołęcka R=10000m g=0.0837° T=7.30m L=14.605m W=0.003m
ul. Włodkowica NUMER 560200W KATEGORIA gminna KLASA DROGI D
0+300.00
0+400.00
0+500.00
0+600.00
0+700.00
0+800.00
0+900.00
1+000.00
1+100.00
Białołęcka
1:10
Skrzyżowanie z ul. Stębarską KM 0+249.41
ul. Stębarska
Skrzyżowanie z ul. Gryfitów KM 0+292.12
ul. Gryfitów NUMER 560505W KATEGORIA gminna KLASA DROGI D
Skrzyżowanie z ul. Toporczyków KM 0+357.39
ul. Toporczyków NUMER 560187W KATEGORIA gminna KLASA DROGI D
Arkusz 2.2
Arkusz 2.3
Arkusz 2.4
Zjazd pub. nr 1 str.P KM 0+426.08
Zjazd pub. nr 3 str.P KM 0+472.43
Zjazd pub. nr 4 str.P KM 0+506.24
Zjazd ind. nr 7 str.L KM 0+536.39
Zjazd pub. nr 6 str.P KM 0+559.47
Zjazd pub. nr 7 str.P KM 0+614.83
Zjazd ind. nr 11 str.P KM 0+627.72
Zjazd ind. nr 13 str.P KM 0+634.82
Zjazd pub. nr 8 str.P KM 0+645.23
Zjazd ind. nr 15 str.P KM 0+674.32
Zjazd pub. nr 9 str.P KM 0+686.76
Skrzyżowanie z ul. Wielkiego Dębu KM 0+708.34
ul. Wielkiego Dębu NUMER 560301W KATEGORIA gminna KLASA DROGI D
Zjazd pub. nr 10 str.P KM 0+742.70
Zjazd pub. nr 11 str.P KM 0+760.51
Zjazd pub. nr 14 str.P KM 0+808.43
Zjazd pub. nr 15 str.P KM 0+829.67
Zjazd pub. nr 16 str.P KM 0+868.69
Zjazd ind. nr 18 str.P KM 0+911.50
Zjazd pub. nr 18 str.P KM 0+903.62
Zjazd ind. nr 19 str.P KM 0+943.83
Zjazd ind. nr 20 str.P KM 0+949.33
Zjazd pub. nr 19 str.P KM 0+980.37
Zjazd ind. nr 21 str.P KM 1+003.43
Zjazd ind. nr 22 str.P KM 1+015.92
Zjazd ind. nr 23 str.P KM 1+031.73
Zjazd ind. nr 24 str.P KM 1+063.79
Zjazd pub. nr 22 str.P KM 1+091.83
Zjazd pub. nr 23 str.P KM 1+117.36
Zjazd pub. nr 25 str.P KM 1+148.77
W
N
S
E

MAPA DO CELÓW PROJEKTOWYCH

terenu położonego w woj. mazowieckim, m. st. Warszawie
obiekt : BIAŁOŁĘCKA (odc. Kopijników – Ketlinga)

Oznaczenie kancelaryjne zgłoszenia pracy geodezyjnej		BG-ODGiK-OZ.6640.14441.2020
Jednostka ewidencyjna	identyfikator	146503_8
	nazwa	BIAŁOŁĘKA
Obręb ewidencyjny	identyfikator	146503_8.0703,04,06,11,12,13,16,18 ; 0803,07 ; 1616,17,25
	nazwa	4-07-03,04,06,11,12,13,16,18 ; 4-08-03,07 ; 4-16-16,17,25
Mapa numeryczna	skala	1 : 500
Nazwa układu współrzędnych	prostokątnych płaskich	PUWG 2000/7
	wysokości	PL-EVRF2007-NH
Data opracowania mapy		16.02.2021

Poświadczam zgodność treści mapy do celów projektowych z treścią mapy zasadniczej zaktualizowanej w ramach niniejszego zgłoszenia pracy.

Nie wyklucza się istnienia w terenie innych nie wykazanych na niniejszej mapie urządzeń podziemnych, które nie były zgłoszone do inwentaryzacji lub o których brak jest informacji w instytucjach branżowych.

Mapę niniejszą opracowała w WPG S.A. mgr inż. Alina Bielecka nr upr. 14895/95

WPG S.A.
Warszawskie Przedsiębiorstwo Geodezyjne S.A.
01-991 Warszawa, ul. Biograficzna 2, tel. 22 628 29 65

ks.rob. WPG S.A.3/2020/PROP/22

KIEROWNIK PRACOWNI
mgr inż. Tadeusz Sakowski
Upr. geodezyjne nr 15807/97
Nazwa/ imię i nazwisko wykonawcy oraz podpis osoby reprezentującej wykonawcę

GEODETA
mgr inż. Alina Bielecka
nr upr. 14895/95
data i podpis geodety uprawnionego, który opracował mapę

Wykaz oznaczeń :	
Oznaczenie granic obszaru, który był przedmiotem aktualizacji	🟩
Oznaczenie i informacja o służebnościach gruntowych mających wpływ na zagospodarowanie gruntów zlokalizowanych w granicach projektowanej inwestycji	nie ustalano obciążeń gruntowych
Oznaczenie i symbol konturu użytku gruntowego, który nie jest ujawniony w bazie danych ewidencji gruntów i budynków	brak
Inne dodatkowe obiekty nie objęte katalogiem obiektów baz danych:	brak

Oświadczam, że niniejszy dokument został opracowany w wyniku prac geodezyjnych i kartograficznych, których rezultaty zawiera operat techniczny wpisany do ewidencji materiałów Państwowego Zasobu Geodezyjnego i Kartograficznego.

Organ służby geodezyjnej otrzymujący zgłoszenie pracy geodezyjnej	PREZYDENT M.ST. WARSZAWY
Identyfikator zgłoszenia prac geodezyjnych	BG-ODGiK-OZ.6640.14441.2020
Wykonawca prac geodezyjnych	Warszawskie Przedsiębiorstwo Geodezyjne S.A.
Imię i nazwisko oraz numer uprawnień kierownika prac geodezyjnych	Tadeusz Sakowski nr upr. 15807/97
Identyfikator ewidencyjny materiału zasobu - operat techniczny	P.1465.2021.2443
Data sporządzenia pozytywnego protokołu weryfikacji wyników zgłoszonych prac geodezyjnych	16-02-2021r.

Warszawskie Przedsiębiorstwo Geodezyjne S.A.
01-991 Warszawa, ul. Biograficzna 2
Centrala 22 621 44 61
e-mail wpg@wpg.com.pl
NIP 526-13-42-305

Informuję, że jestem świadomy odpowiedzialności karnej za złożenie fałszywego oświadczenia

16 LUT. 2021

KIEROWNIK PRACOWNI
mgr inż. Tadeusz Sakowski
Upr. geodezyjne nr 15807/97

UKŁAD ARKUSZY

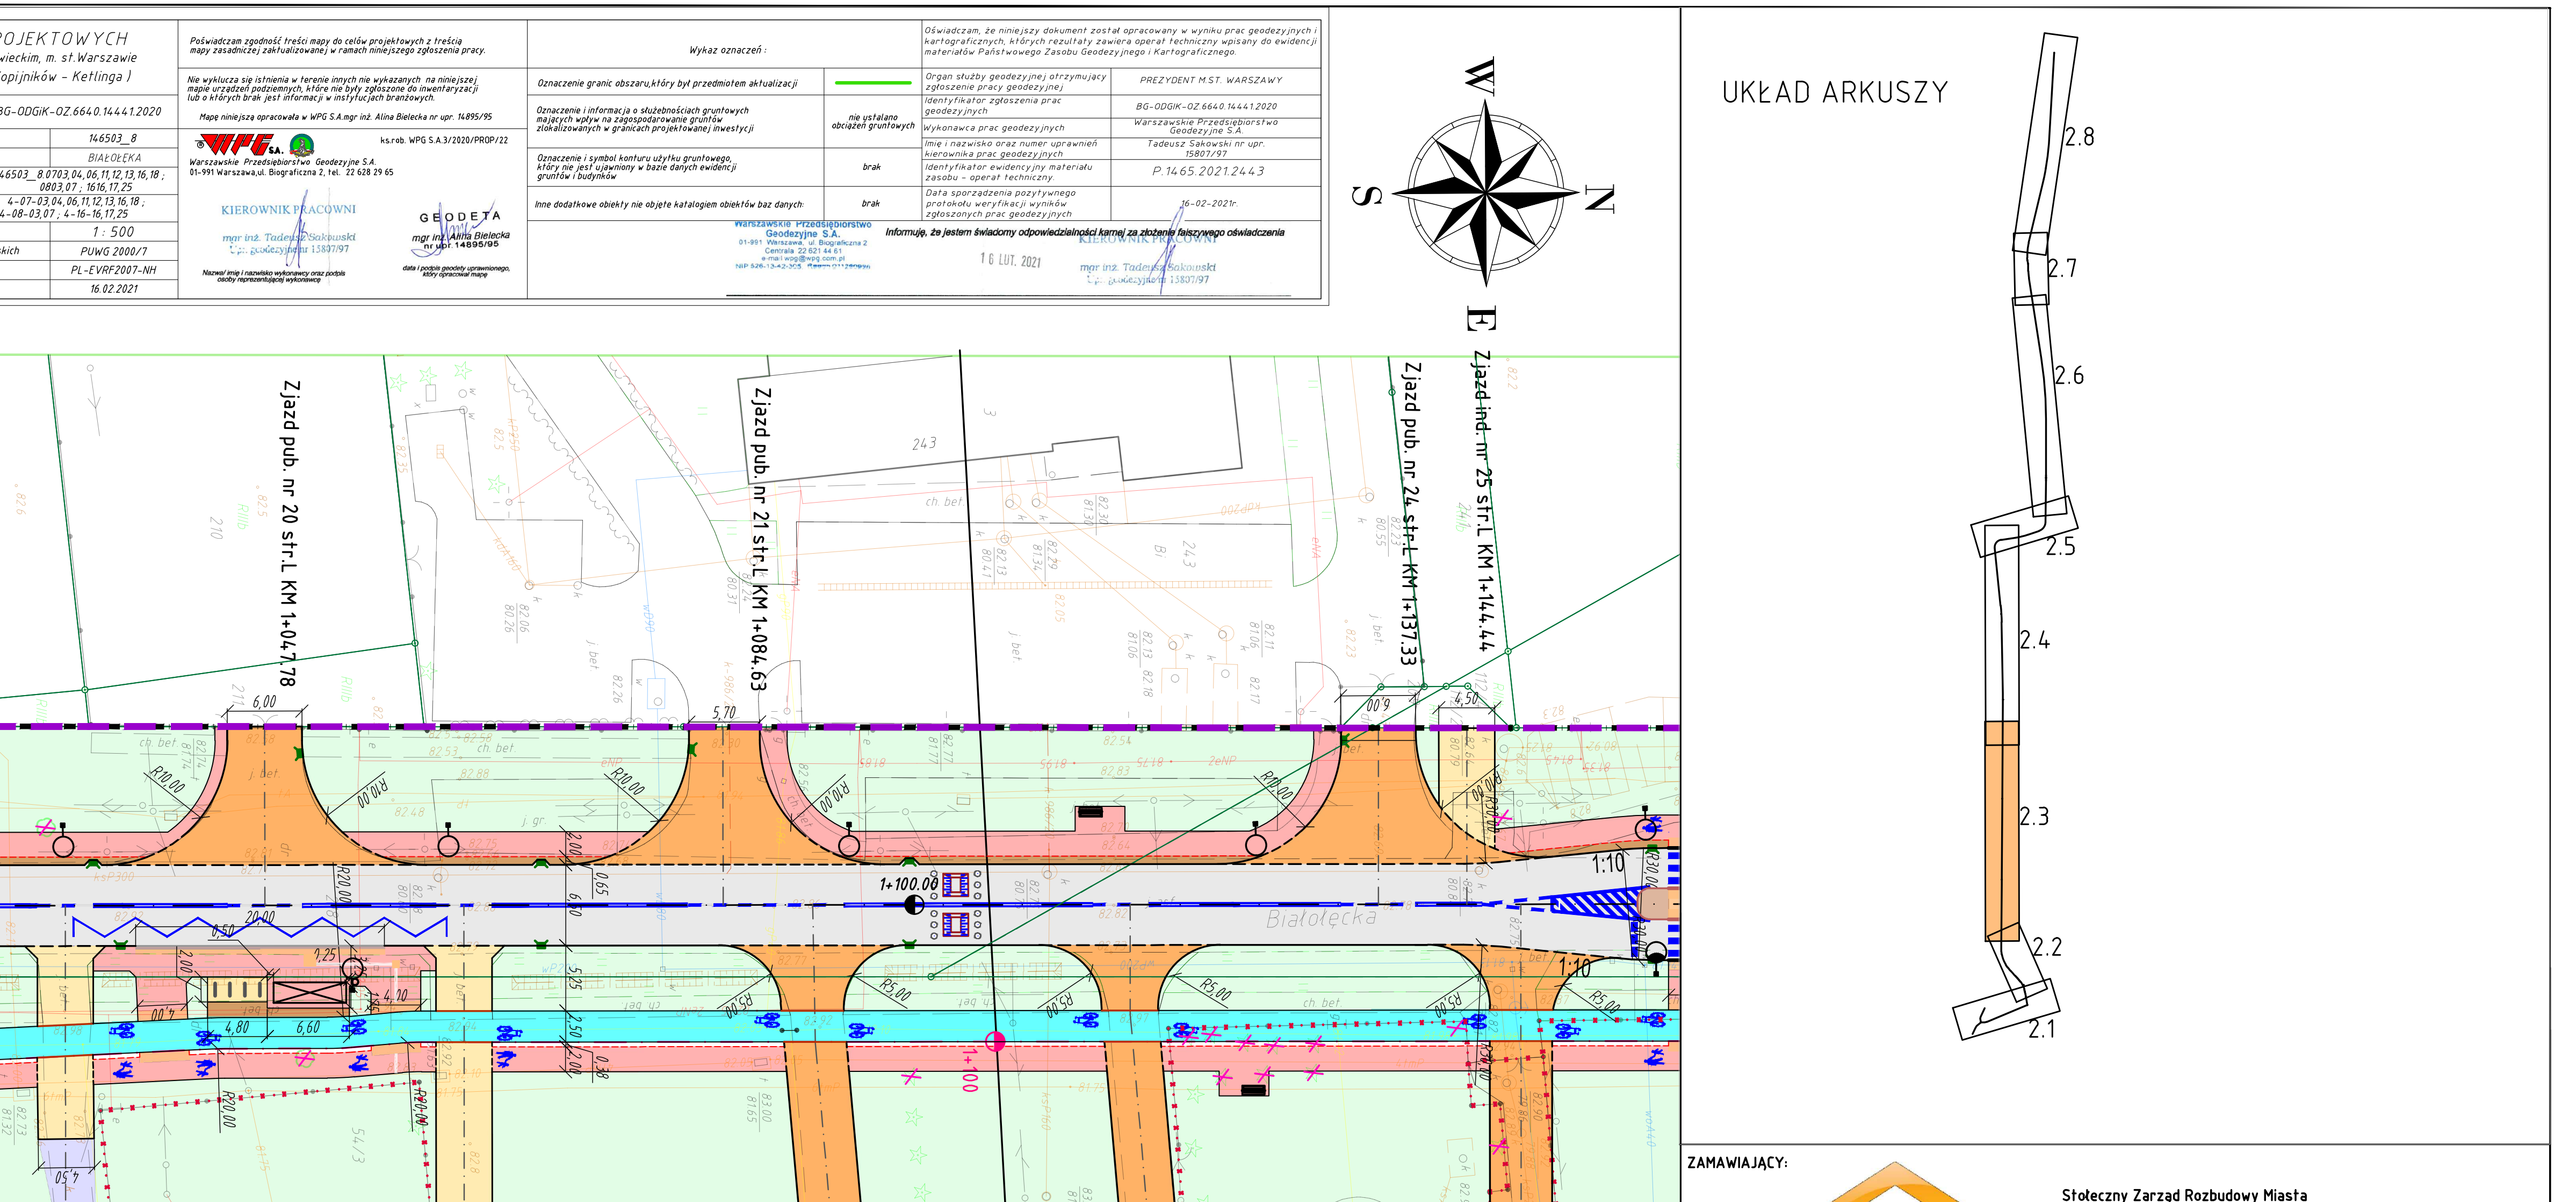
2.8
2.7
2.6
2.5
2.4
2.3
2.2
2.1

ZAMAWIAJĄCY:	SZRM	Stołeczny Zarząd Rozbudowy Miasta ul. Senatorska 29/31, 00-099 Warszawa
WYKONAWCA OPRACOWANIA:	PROMOST CONSULTING	35-307 RZESZÓW, ul. Jana Niemierskiego 4 http:\\www.promost.pl tel. +48 17 85-79-155, fax +48 17 85-79-156 e-mail: biuro@promost.pl

NAZWA PRZEDSIĘWZIĘCIA: Rozbudowa ul. Białołęckiej w Warszawie na odcinku od ul. Kopijników do ul. Ketlinga		DATA: 06.2022 SKALA: 1:500 STADIUM: PAB
TOM: TOM II/1 - Roboty drogowe		BRANŻA: DROGOWA
TYTUŁ: Plan sytuacyjny - km 0+260,00 - km 1+100,00		NR RYSUNKU: 2.3
IMIĘ I NAZWISKO:	SPECJALNOŚĆ I NR UPRAWNIEŃ:	PODPIS:
PROJEKTANT: mg inż. Michał Kozłowski	bez ograniczeń w spejalności inżynieryjnej drogowej POM/0153/PBD/17	
OPRACOWUJĄCY: mgr inż. Krzysztof Kubicki		
SPRAWDZAJĄCY: mgr inż. Ryszard Stokłosa	bez ograniczeń w specjalności konstrukcyjno-budowlanej PDK/0086/POOK/03	