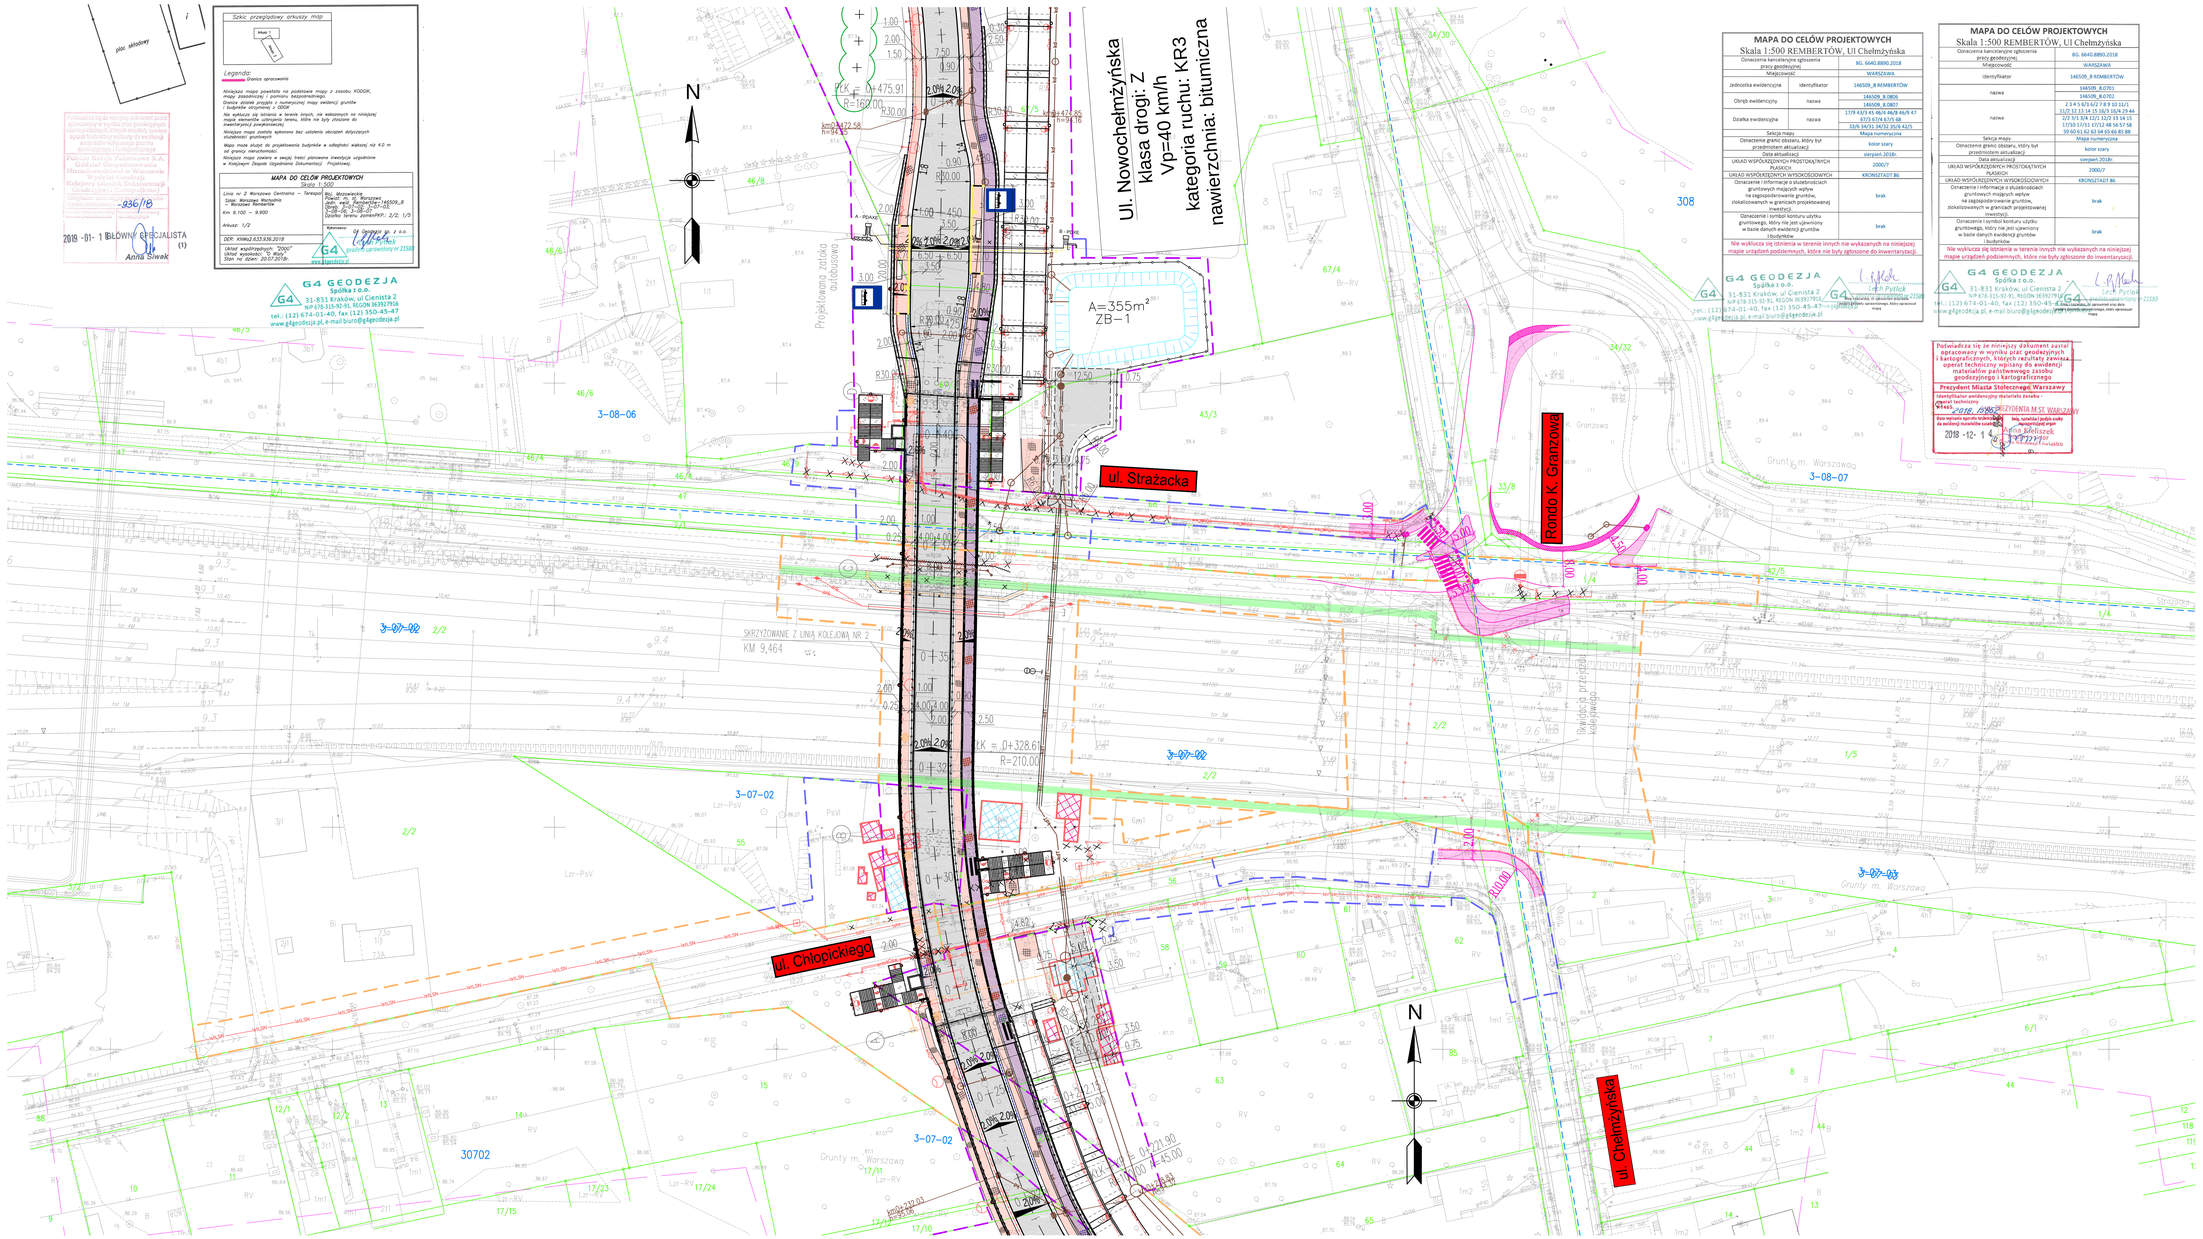

Plac Składowy

Szkic przegląd. arkuszy mapy

Legenda:
Granice opracowania

Niniejsza mapa powstała na podstawie mapy z zasobu KODGIK, Biuro Geodezji i Katastru Miasta Warszawy.
Granice działek ujęte z numeracją mapy ewidencji gruntów i budynków otrzymaną z ODGiK
Nie wyklucza się istnienia w terenie innych, nie wskazanych na niniejszej mapie elementów uzbrojenia terenu, które nie były zgłaszane do inwentaryzacji przedmiarowej
Niniejsza mapa została wykonana bez ustalenia obszarów dotyczących stabilności gruntowej
Mapa może służyć do projektowania budynków w odległości większej niż 4,0 m od granicy sąsiedniej działki
Niniejsza mapa zawiera w części treści planowane inwestycje uzgodnione w Klasyfikacji Zespołu Uzgadniania Dokumentacji Projektowej.

MAPA DO CELÓW PROJEKTOWYCH
Skala 1:500

Linia nr 2 Warszawa Centralna – Terespol
Ul. Warszawa Wschodnia – Warszawa Rembertów
km 9.100 – 9.900
Arkusz: 1/2

DDR: KWdz2.633.636.2018
Układ współrzędnych: "2000"
Układ wysokości: "0 Wisły"
Stan na dzień: 20.07.2018r.

Wykonawca:
G4 GEODEZJA Spółka z o.o.
31-831 Kraków, ul. Cienista 2
NIP 678-315-92-91, REGON 363927916
tel.: (12) 674-01-40, fax (12) 350-45-47
www.g4geodezja.pl, e-mail:biuro@g4geodezja.pl
Lech Pytlok
geodeta uprawniony nr 21580

G4 GEODEZJA Spółka z o.o.
31-831 Kraków, ul Cienista 2
NIP 678-315-92-91, REGON 363927916
tel.: (12)674-01-40, fax (12) 350-45-47
www.g4geodezja.pl, e-mail:biuro@g4geodezja.pl

936/18
2018 -01- 1
BIUROWY SPECJALISTA
Anna Siwak
(1)

MAPA DO CELÓW PROJEKTOWYCH
Skala 1:500 REMBERTÓW, Ul Chełmżyńska

Oznaczenie kancelaryjne zgłoszenia pracy geodezyjnej		BG. 6640.8890.2018
Miejscowość		WARSZAWA
Jednostka ewidencyjna	Identyfikator	146509_8 REMBERTÓW
Obręb ewidencyjny	nazwa	146509_8.0806 146509_8.0807
Działka ewidencyjna	nazwa	137/8 43/3 41 46/4 46/9 47 87/3 674 675 68 33/8 34/32 34/34 42/5
Sekcja mapy		Mapa numeryczna
Oznaczenie granic obszaru, który był przedmiotem aktualizacji		kolor szary
Data aktualizacji		sierpień 2018r.
UKŁAD WSPÓŁRZĘDNYCH PROSTOKĄTNYCH PŁASKICH		2000/7
UKŁAD WSPÓŁRZĘDNYCH WYSOKOŚCIOWYCH		KRONSZTADT 86
Oznaczenie i informacje o słuzebnościach gruntowych mających wpływ na zagospodarowanie gruntów, zlokalizowanych w granicach projektowanej inwestycji		brak
Oznaczenie i symbol konturu użytku gruntowego, który nie jest ujawniony w bazie danych ewidencji gruntów i budynków		brak

Nie wyklucza się istnienia w terenie innych nie wykazanych na niniejszej mapie urządzeń podziemnych, które nie były zgłoszone do inwentaryzacji.

G4 GEODEZJA Spółka z o.o.
31-831 Kraków, ul Cienista 2
NIP 678-315-92-91, REGON 363927916
tel.: (12)674-01-40, fax (12) 350-45-47
www.g4geodezja.pl, e-mail:biuro@g4geodezja.pl
Lech Pytlok
geodeta uprawniony nr 21580

MAPA DO CELÓW PROJEKTOWYCH
Skala 1:500 REMBERTÓW, Ul Chełmżyńska

Oznaczenie kancelaryjne zgłoszenia pracy geodezyjnej	BG. 6640.8890.2018
Miejscowość	WARSZAWA
Identyfikator	146509_8 REMBERTÓW
nazwa	146509_8.0701 146509_8.0702
nazwa	2 3 4 5 6/1 6/2 7 8 9 10 11/1 11/2 12 13 14 15 16/1 16/4 29 44 172 57/1 5/4 132/1 132/2 13 14 15 17/10 17/11 17/12 48 56 57 58 59 60 61 62 63 64 65 66 85 86
Sekcja mapy	Mapa numeryczna
Oznaczenie granic obszaru, który był przedmiotem aktualizacji	kolor szary
Data aktualizacji	sierpień 2018r.
UKŁAD WSPÓŁRZĘDNYCH PROSTOKĄTNYCH PŁASKICH	2000/7
UKŁAD WSPÓŁRZĘDNYCH WYSOKOŚCIOWYCH	KRONSZTADT 86
Oznaczenie i informacje o służebnościach gruntowych mających wpływ na zagospodarowanie gruntów, zlokalizowanych w granicach projektowanej inwestycji	brak
Oznaczenie i symbol konturu użytku gruntowego, który nie jest ujawniony w bazie danych ewidencji gruntów i budynków	brak

Nie wyklucza się istnienia w terenie innych nie wykazanych na niniejszej mapie urządzeń podziemnych, które nie były zgłoszone do inwentaryzacji.

G4 GEODEZJA Spółka z o.o.
31-831 Kraków, ul Cienista 2
NIP 678-315-92-91, REGON 363927916
tel.: (12)674-01-40, fax (12) 350-45-47
www.g4geodezja.pl, e-mail:biuro@g4geodezja.pl
Lech Pytlok
geodeta uprawniony nr 21580

Poświadcza się że niniejszy dokument został opracowany w wyniku prac geodezyjnych i kartograficznych, których rezultaty zawiera operat techniczny wpisany do ewidencji materiałów państwowego zasobu geodezyjnego i kartograficznego
Prezydent Miasta Stołecznego Warszawy
Identyfikator ewidencyjny operatu technicznego: 2016 - 0962
Data wpisania operatu technicznego do ewidencji materiałów zasobu: 2018 -12- 1 4
Z UPOWAŻNIENIA PREZYDENTA M.ST. WARSZAWY
Data, sygnatura i podpis osoby zaopatrzonej w upoważnienie
Alina Kwiecień
Z-ca Dyrektora Biura Geodezji i Katastru

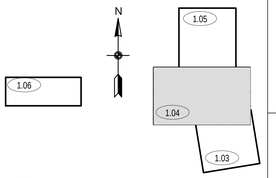

UWAGA:
Oznaczenia wg rysunku 1.02/PZT-01
UKŁAD WSPÓŁRZĘDNYCH: UKŁAD 2000 STREFA 7
UKŁAD WYSOKOŚCIOWY: KRONSZTADT 86
UKŁAD WYSOKOŚCIOWY: ZERO WISŁY

INWESTOR

PREZYDENT m. st. WARSZAWY
Pl. Bankowy 3/5, 00-950 WARSZAWA
reprezentowany przez Dyrektora
ZARZĄDU MIEJSKICH INWESTYCJI DROGOWYCH
ul. Sokratesa 15, 01-909 WARSZAWA

PKP POLSKIE LINIE KOLEJOWE S.A.
03-734 WARSZAWA ul. Targowa 74

Zarząd Miejskich Inwestycji Drogowych
PKP POLSKIE LINIE KOLEJOWE S.A.

PROJEKTANT

TRAKT. sp. z o.o. sp.k.
40-159 Katowice, ul. Jesionowa 9a
tel: (0-32) 228-12-70, fax: (0-32) 220-70-04
trakt@trakt.eu

ZADANIE

Fundusze Europejskie Infrastruktura i Środowisko
Rzeczpospolita Polska
UNIA EUROPEJSKA FUNDUSZ SPÓJNOŚCI

BUDOWA DROGI POWIATOWEJ UL. NOWOCHEŁMŻYŃSKIEJ W WARSZAWIE W ZAKRESIE BUDOWY WIADUKTU DROGOWEGO W RAMACH ZADANIA INWESTYCYJNEGO PN.:
BUDOWA WIADUKTU DROGOWEGO W CIĄGU UL. CHEŁMŻYŃSKIEJ W WARSZAWIE WRAZ Z BUDOWĄ UKŁADU DROGOWEGO W DZIELNICY REMBERTÓW I JEDNOCZESNĄ LIKWIDACJĄ PRZEJAZDU KOLEJOWEGO (KM 9.420 LINII KOLEJOWEJ NR 2 WARSZAWA ZACHODNIA – TERESPOL) W POZIOMIE SZYN

NAZWA OPRACOWANIA
Tom 1 PROJEKT ZAGOSPODAROWANIA TERENU
Tom 1/5 Część rysunkowa

TYTUŁ RYSUNKU
PLAN ZAGOSPODAROWANIA TERENU - arkusz 2

FUNKCJA	IMIĘ I NAZWISKO	SPECJALNOŚĆ	NUMER UPRAWNIEŃ	PODPIS
Projektant				
Sprawdzający				
Projektant				
Sprawdzający				
Sprawdzający				
Projektant				
Projektant				
Sprawdzający				
Projektant				
Projektant				
Sprawdzający				
Projektant				
Projektant				
Sprawdzający				
Projektant				
Projektant				
Sprawdzający				
Projektant				
Sprawdzający				
Projektant				
Sprawdzający				

NR UMOWY	SKALA	DATA	STADIUM	BRANŻA	NR RYS.
ZP/I/PN/6/17-1	1:500	MARZEC 2020	PB	WIELOBRANŻOWY	1.04 /PZT-01