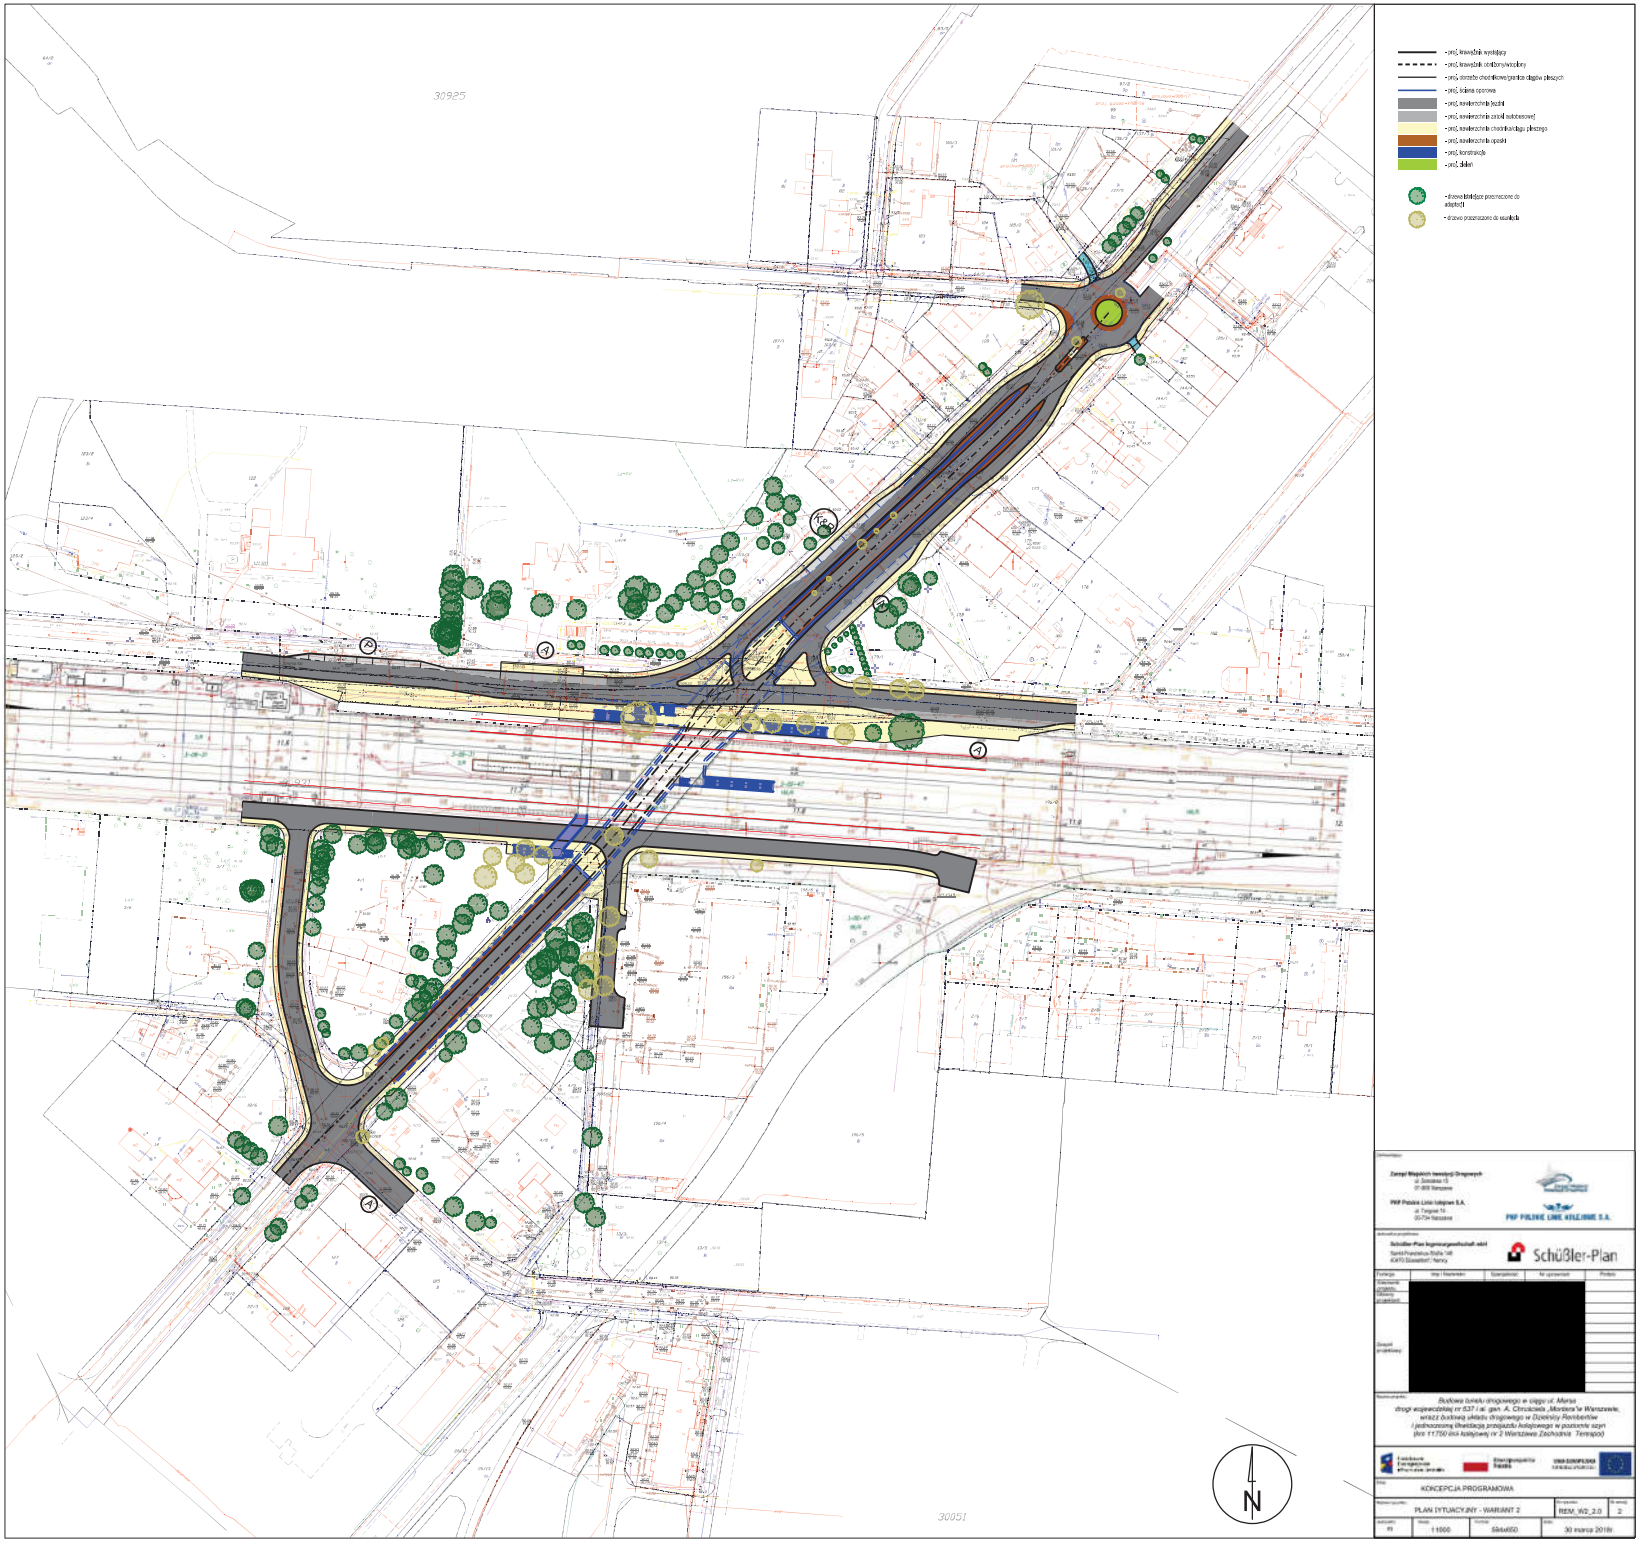
- oś jezdni wysuwny
- oś jezdni oddzielnej
- oś, obrzeże chodnikowe/granica ciągów pieszych
- oś, krawężnik
- oś, nawierzchnia jezdni
- oś, nawierzchnia jezdni autobusowej
- oś, nawierzchnia chodnika/ciągu pieszego
- oś, nawierzchnia opaski
- oś, konstrukcja
- oś, zieleń
- drzewo kwalifikuje przeznaczone do adaptacji
- drzewo przeznaczone do usunięcia
30925
30051
N
Schüßler-Plan
PKP POLSKIE LINIE KOLEJOWE S.A.
Budowa tunelu drogowego w ciągu ul. Marsa
drogi wojewódzkiej nr 637 i al. gen. A. Chruściela „Montera" w Warszawie,
wraz z budową układu drogowego w Dzielnicy Ravbarówek
i jednoczesną likwidacją przejazdu kolejowego w poziomie szyn
linii 11 750 linii kolejowej nr 2 Warszawa Zachodnia - Terespol
KONCEPCJA PROGRAMOWA
PLAN SYTUACYJNY - WARIANT 2
REM_W2_3.0
2
1:1000
594x650
30 marca 2018r