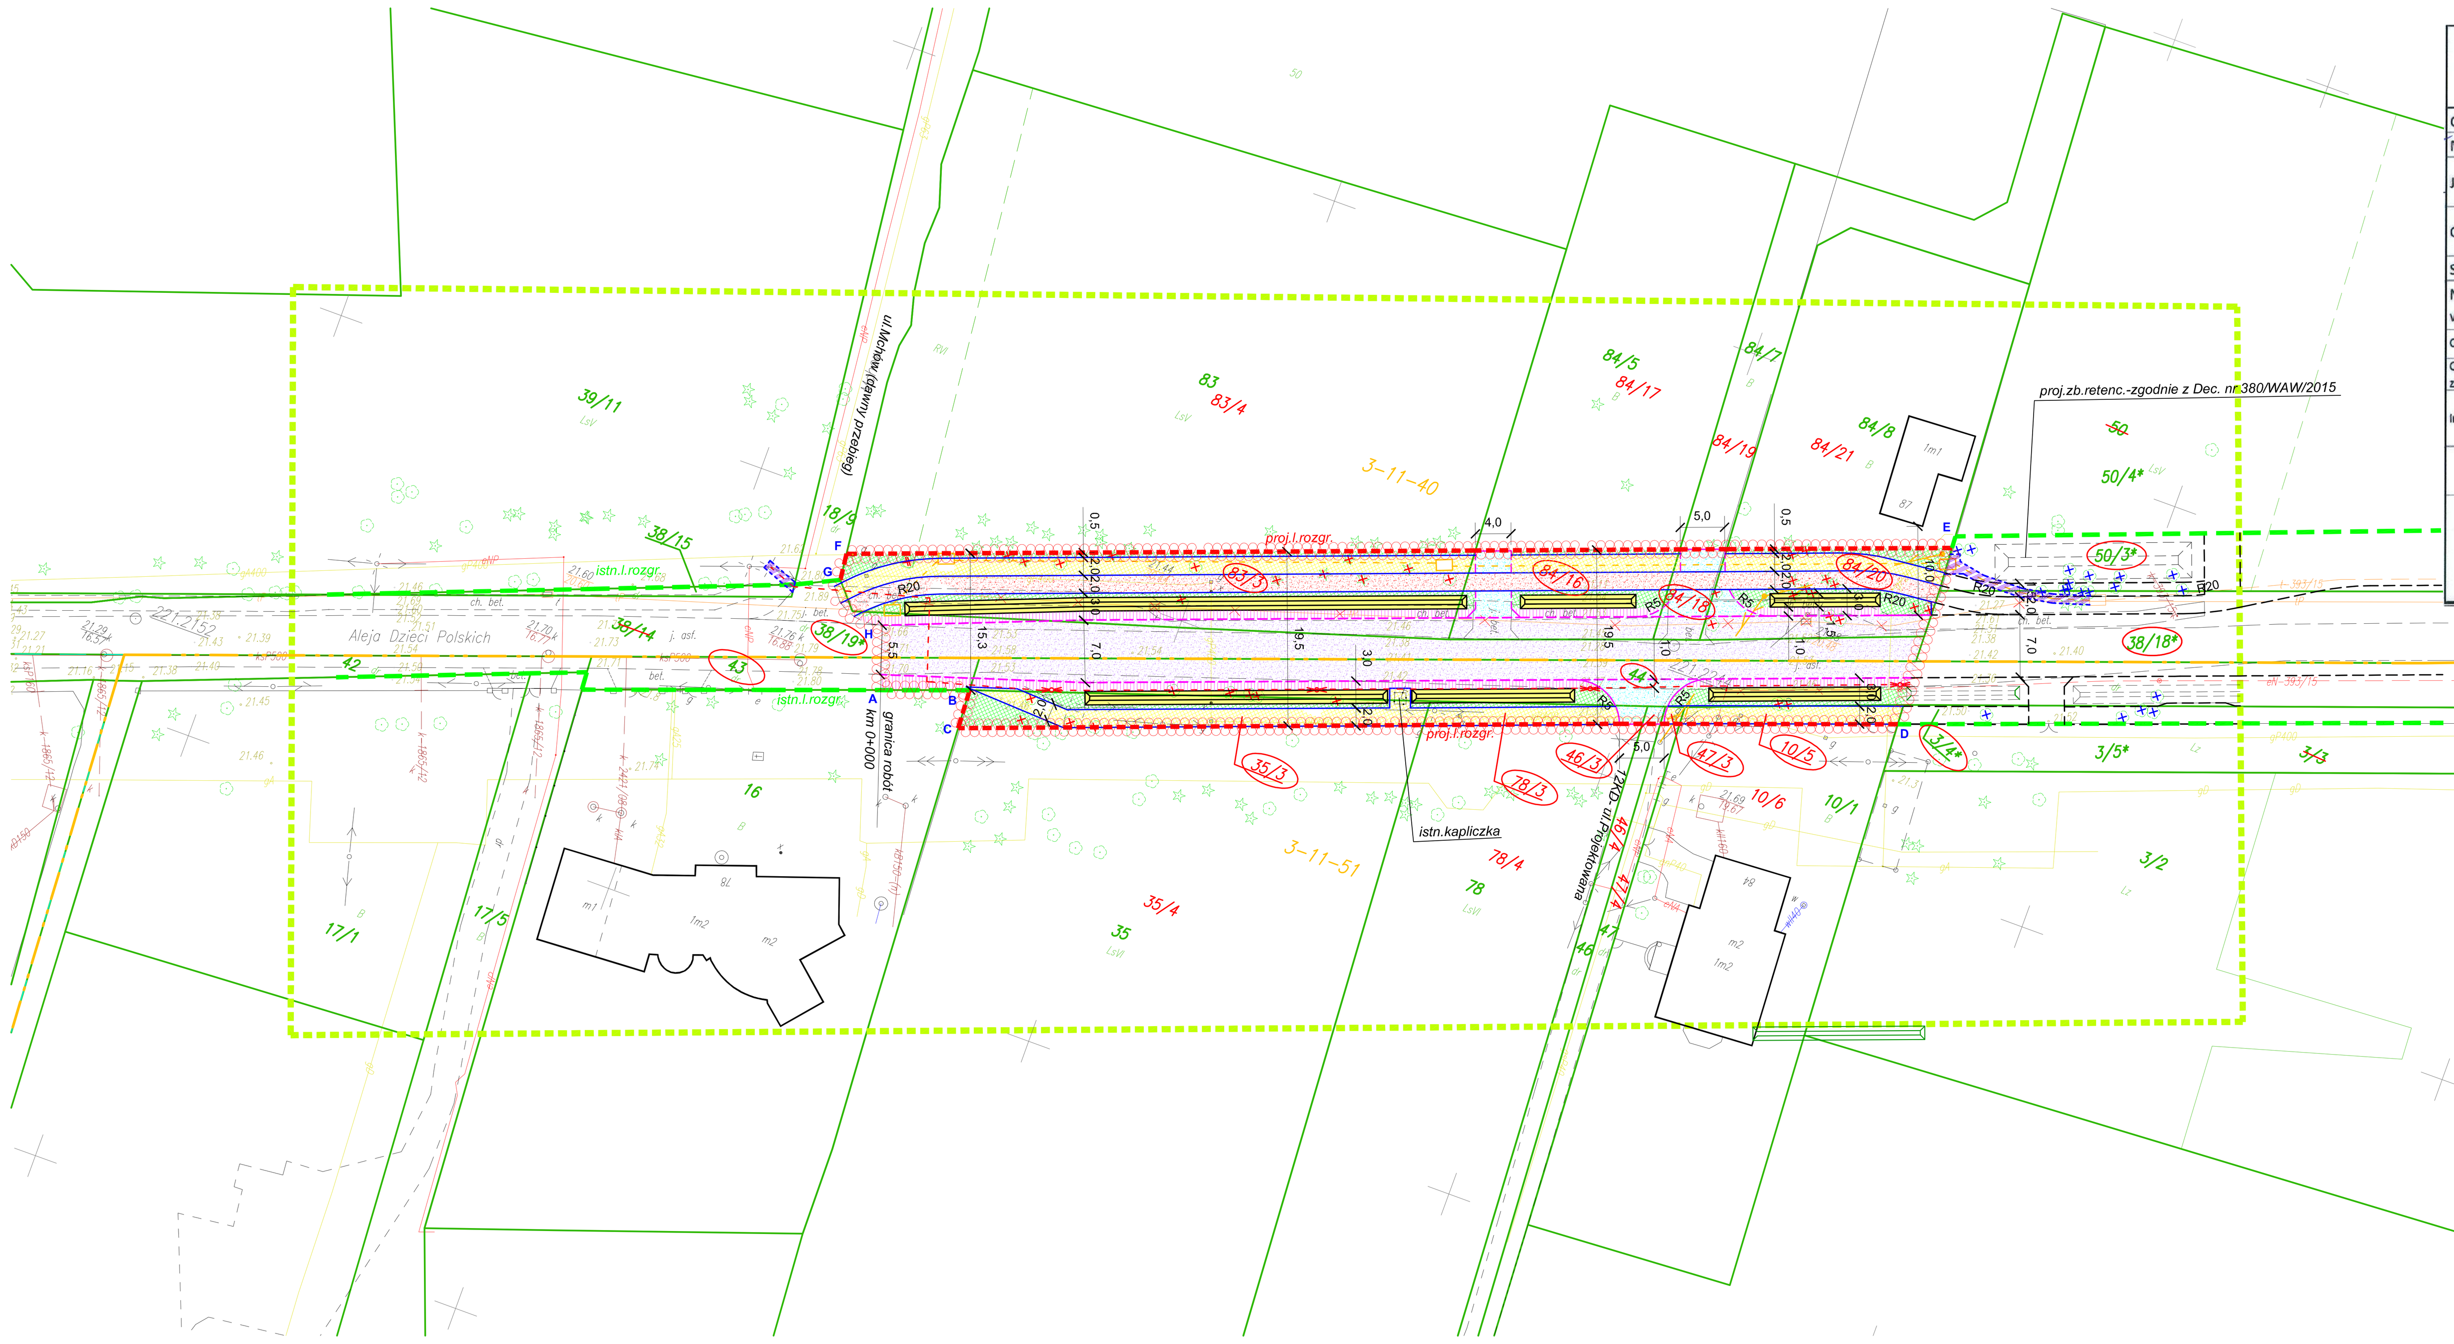

MAPA DO CELÓW PROJEKTOWYCH
m. st. Warszawa, dzielnica WAWER
Al. DZIECI POLSKICH

Ozn. kancelaryjne pracy geodezyjnej:		BG.6640.9104.2015
Miejscowość:		Warszawa
Jednostka ewidencyjna:	identyfikator:	146514_8
	nazwa:	Warszawa-Wawer
Obręb ewidencyjny:	identyfikator:	146514_8.1151, 146514_8.1140
	nazwa:	3-11-51, 3-11-40
Skala mapy:		1:500
Nazwa układu współrzędnych:	prost.płaskich:	PUWG 2000
	wysokości:	"0 Wisły"
Oznaczenie granic obszaru, który był przedmiotem aktualizacji:		
Oznaczenie i informacje o służebnościach gruntowych mających wpływ na zagospodarowanie gruntów, zlokalizowanych w granicach projektowanej		wykonano bez ustalenia obciążeń
Informacja o użytkach nie ujawnionych w ewidencji gruntów i budynków		Brak użytków nie ujawnionych w ewidencji gruntów i budynków

Nie wyklucza się istnienia w terenie innych nie wykazanych na niniejszej mapie urządzeń podziemnych, które nie były zgłoszone do inwentaryzacji lub o których brak informacji w instytucjach branżowych.

GEOalpin spółka jaw.
J. Mordoń, L. Saloni
ul. Mickiewicza 72, 01-650 Warszawa
NIP 5272708810, REGON 14708...
tel.+48 506 365 603,+48 605 690...

Warszawa, dnia 2015-07-28
Imię i nazwisko, nr uprawnień oraz data i podpis geodety uprawnionego, który opracował mapę

Legenda:
PROJEKTOWANE:

- istniejące drzewa
- drzewo do usunięcia wg odrębnej Dec.ZRID nr WAW/380/2015
- drzewo do wycinki
- 84/8 - numer działki ewid.
- 84/17 - numer działki ewid. po podziale (zatw.nr P.1465.2015.15066)
- 84/16 - numer działki ewid. po podziale **pod drogę** (zatw.nr P.1465.2015.15066)
- 38/19* - istn.działka drogowa pod inwestycję-wg odrębnej Dec.ZRID nr WAW/380/2015
- 44 - działka **pod drogę**
- granice obrębów
- granice działek ewid.
- 3-11-51 - numer obrębu
- projektowana linia rozgraniczająca pas drogowy
- istn.linia rozgraniczająca pas drogowy

Legenda:
PROJEKTOWANE:

- jezdnia
- chodnik
- droga rowerowa
- zjazd
- pobocze
- rowy przydrożne (umocnione)
- zieleń
- kabel energetyczny ośw. nn
- słup oświetleniowy
- kanalizacja teletechniczna
- studnia telekomunikacyjna
- słup telekomunikacyjny(linia napowietrzna)
- istn.infrastruktura podziemna do likwidacji
- krawężnik obniżony
- krawężnik wystający
- obrzeże betonowe
- krawężnik/obrzeże wg projektu Kom-projekt (Decyzja ZnRID nr WAW/380/2015)
- teren podlegający czasowemu zajęciu

Poświadczam zgodność treści mapy zasadniczej zaktualizowanej dnia 28.07.2015 z opracowaniem przyjętym do Państwowego Zasobu Geodezyjnego i Kartograficznego pod nr P.1465.2015.11061

Podpis wykonawcy

Lokalizacja:

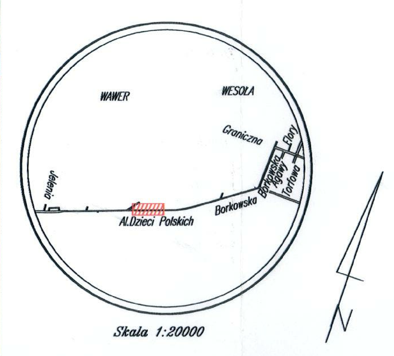

KOMPROJEKT S.C.
PROJEKTOWANIE KOMUNIKACYJNE
06-200 Maków Maz.
ul. Witosa 18
tel./fax 0-29/717-10-28
0-29/717-02-79
email: komprojekt@go2.pl
biuro@komprojekt.eu

Inwestor: Prezydent M.St. Warszawy - Zarząd Miejskich Inwestycji Drogowych w Warszawie		Branża: Drogowa
Nazwa obiektu: al. Dzieci Polskich w Warszawie odc. od ul. Mchów do ul. Kociszewskich		Stadium: P.B.
Temat opracowania: Budowa ulicy od km 0+000,00 do km 0+116,32		Skala: 1:500
Nazwa rysunku: PROJEKT ZAGOSPODAROWANIA TERENU		Data: Październik 2015r.
ZESPÓŁ PROJEKTOWY		Rys. nr: 2
Imię i nazwisko:	Podpis:	Nr uprawnień:
Projektant: mgr inż. Józef Mrugalski		UAN-IV-10220/75/81
Projektant: mgr inż. Tadeusz Wypych		825/89