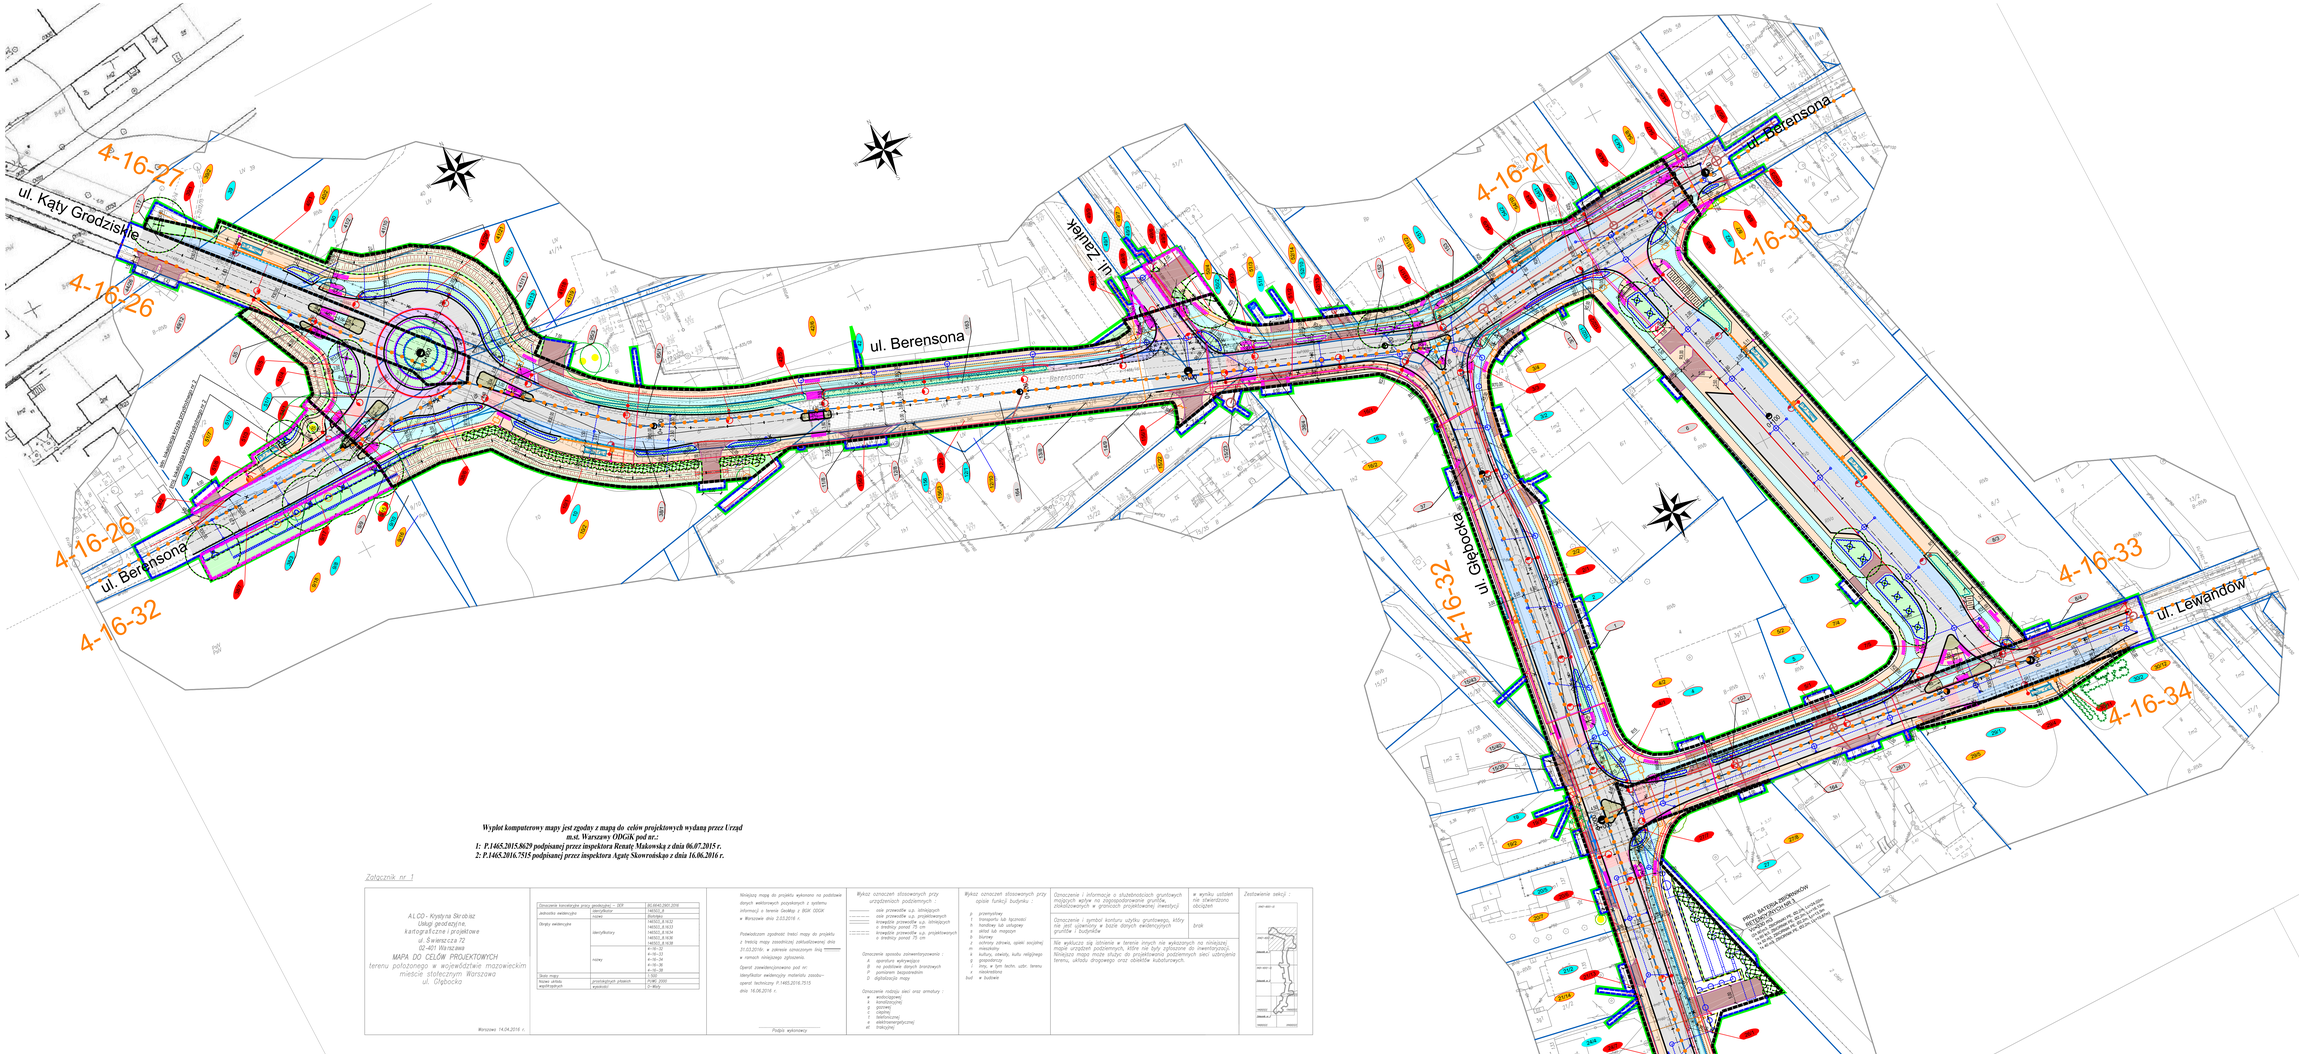


**Wypłot komputerowy mapy jest zgodny z mapą do celów projektowych wydaną przez Urząd m.st. Warszawy ODGiK pod nr.:**

**1: P.1465.2015.8629 podpisanej przez inspektora Renaty Makowska z dnia 06.07.2015 r.**
**2: P.1465.2016.7515 podpisanej przez inspektora Agatę Skowrońskaz z dnia 16.06.2016 r.**

Załącznik nr 1

AI.CD - Krystyna Skrobisz
Usługi geodezyjne, kartograficzne i projektowe
ul. Świenicka 72
02-401 Warszawa
MAPA DO CELÓW PROJEKTOWYCH
terenu położonego w województwie mazowieckim
mieście stołecznym Warszawa
ul. Głębocka

Warszawa 14.04.2016 r.

| Oznaczenie kwalifikacyjne grupy geodezyjnej – 500 | | (Rozporządzenie Ministra Rozwoju, Pracy i Technologii z dnia 27 lipca 2021 r. w sprawie ewidencji gruntów i budynków (Dz.U. 2021 poz. 1390)) |
|---|---|---|
| Jednostka ewidencyjna | Obręb/Arkusz | 146302_4 |
| Obręby ewidencyjne | nowy | 146302_4.1622<br>146302_4.1623<br>146302_4.1624<br>146302_4.1625<br>146302_4.1638 |
| | identyfikatory | 4-16-26<br>4-16-27<br>4-16-32<br>4-16-33<br>4-16-34<br>4-16-35<br>4-16-36 |
| | nowy | 4-16-26<br>4-16-27<br>4-16-32<br>4-16-33<br>4-16-34<br>4-16-35<br>4-16-36 |
| Skala mapy | | 1:500 |
| Układ wysokościowy współrzędnych płaskich | prostokątnych płaskich | PUWG 2000 |
| | kątowych | (1 - Bl/g) |

Niniejszą mapę do projektu wykonano na podstawie danych ewidencyjnych przyjętych z systemu informacji o terenie Geoportal z BDK ODGiK w Warszawie dnia 2.03.2016 r.

Podwykonawca zgodność treści mapy do projektu z treścią mapy zasadniczej zaktualizowanej dnia 31.03.2016r. w zakresie oznaczonym linią ——— w ramach niniejszego zgłoszenia.

Operat zawiera/powinien być w: identyfikator ewidencyjny materiału zasobu operat techniczny P.1465.2016.7515 dnia 16.06.2016 r.

Podpis wykonawcy

Wykaz oznaczeń stosowanych przy urządzeniach podziemnych :

——— sieć przewodów o.p. istniejących
——— sieć przewodów o.p. projektowanych
——— sieć przewodów o.p. istniejących o średnicy ponad 75 cm
——— kinkiety przewodów o.p. projektowanych o średnicy ponad 75 cm

Oznaczenia sposobu zainwentryzowania :
A - sporządzą wykonujący
B - na podstawie danych branżowych
P - pomiarem bezpośrednim
D - digitalizacja mapy

Oznaczenie rodzaju sieci oraz armatury :
e - elektroenergetyczna
k - kanalizacyjna
g - gazowa
c - cieplna
t - telekomunikacyjna
ee - elektroenergetyczna
st. - trakcyjnej

Wykaz oznaczeń stosowanych przy opisie funkcji budynku :

b - przemysłowy
t - transportu lub łączności
h - handlowy lub usługowy
s - składu lub magazynu
r - rolniczy
o - ochrony zdrowia, opieki społecznej
m - mieszkalny
u - kultury, oświaty, kultu religijnego
i - gospodarczy
z - inny, w tym techn. ustr. terenu mieszkaniowego
bud. - budynek

Oznaczenie i informacje o służebnościach gruntowych mających wpływ na zagospodarowanie gruntów, ograniczeniach w granicach projektowanej inwestycji

Oznaczenie i symbol konturu użytku gruntowego, który nie jest ujawniony w bazie danych ewidencyjnych gruntów i budynków — brak

Nie wykluczo się istnienia w terenie innych nie wykazanych na niniejszej mapie urządzeń podziemnych, które nie były zgłoszone do inwentaryzacji. Niniejsza mapa może służyć do projektowania podziemnych sieci uzbrojenia terenu, układu drogowego oraz obiektów kubaturowych.

w wyniku ustaleń nie stwierdzono obciążeń

Zestawienie sekcji :



LEGENDA:

- proj. krawężnik betonowy 20x30 cm
- proj. krawężnik kamienny trapezowy 15/18/30 cm
- proj. krawężnik kamienny trapezowy 15/21/30 cm
- proj. krawężnik betonowy typu KESSEL
- proj. opornik kamienny 12/25 cm
- proj. opornik betonowy 12x25 cm wtopiony
- proj. krawężnik najazdowy 22x20 cm
- proj. obrzeże betonowe 8x30 cm
- proj. obrzeże betonowe 8x30 cm - z separatorem
- chodnik-ścieżka rowerowa
- proj. kanalizacja deszczowa
- proj. oświetlenie uliczne
- proj. sieć elektroenergetyczna NN
- proj. sieć elektroenergetyczna SN
- proj. sieć teletechniczna
- proj. sieć teletechniczna
- proj. sieć kanalizacji sanitarnej
- proj. sieć wodociągowa
- proj. sieć gazowa
- proj. kanalizacja rowu
- proj. ściek drogowy korytkowy prefabrykowany
- proj. dreniaż szczelny
- proj. przepust pod zjazdem
- istn. sieci przeznaczone do likwidacji
- proj. nawierzchnia jezdni ulic
- proj. nawierzchnia ścieżki rowerowej
- proj. nawierzchnia przejazdów rowerowych
- proj. nawierzchnia chodnika
- proj. nawierzchnia przejezdnych wysp centralnych i pierścienia rond
- proj. nawierzchnia wysp dzielących
- proj. nawierzchnia utwardzenia z kostki kamiennej
- proj. nawierzchnia zjazdów
- proj. obszary zielone
- proj. powierzchnia utwardzona
- linia określająca zakres władztwa o decyzją o zezwoleniu na realizację inwestycji drogowej oraz zasadą odbudowania na otoczenie
- linia rozgraniczająca teren, w tym granica pasa drogowego objętego decyzją o zezwoleniu na realizację inwestycji drogowej
- linia rozgraniczająca teren, w tym granica pasa drogowego innej drogi publicznej objętego decyzją o zezwoleniu na realizację inwestycji drogowej
- linia określająca obszar wymagający ograniczenia sposobu korzystania z nieruchomości
- proj. linia dodatkowego podziału działki
- linia określająca obręby ewidencyjne
- 32/2 numery działek objęte opracowaniem
- 5 numery działek objęte opracowaniem i podlegające podziałowi
- 5 numery działek po podziale przeznaczone pod pas drogowy
- 32/2 numery działek po podziale poza pasem drogowym
- projektowane krzewy wysokie >1m
- projektowane krzewy średnie (0,5m - 1m)
- projektowane krzewy niskie <0,5m
- projektowane drzewa
- projektowane trawniki
- projektowane przesadzenia krzewów
- projektowane przesadzenia drzew
- drzewo liściaste do adaptacji
- drzewo iglaste do adaptacji
- szpalery liściaste do adaptacji
- szpalery iglaste do adaptacji
- krzewy / zarośla do adaptacji
- drzewa do adaptacji zgodnie z DŚ
- krzewy / zarośla do adaptacji zgodnie z DŚ
- proj. nowa lokalizacja istn. kapliczki/krzyży przydrożnego


Przedsiębiorstwo Projektowe Handlowo Usługowe „PRIMA" Daniel Pietrzak
04-021 Warszawa, ul. Wiatraczna 24
Tel. 601 200 600, e-mail: biuro@prima-projekt.pl, www.prima-projekt.pl
NIP: 527-1481-04-92, REGON: 368612644


| | |
|---|---|
| Przedmiot opracowania: | Rozbudowa drogi powiatowej nr 4 Głębocka na odcinku od skrzyżowania z ul. Magurską do skrzyżowania z ul. Berensona na odcinku od skrzyżowania z ul. Głębocką do skrzyżowania z ul. Kąty Grodziskie w ramach zadania pn "Przebudowa (rozbudowa) ul. Głębockiej na odc. od ul. Podleśnej do ul. Berensona" Gmina Zalesie, ul. Berensona, ul. Lewandów |
| Zawartość opracowania: | **BRANŻA DROGOWA** |
| Zawartość rysunku: | **Projekt zagospodarowania terenu** |

| | | | |
|---|---|---|---|
| Inwestor: | Gmina Zalesie Górne, ul. Berensona 1, 05-816 Michałowice-Wieś | | |
| Główny projektant: | mgr inż. Daniel Pietrzak | WKBD/UPD/0207 WKI, Inżynier | |
| Projektant: | mgr inż. Adam Dziecio | WKBD/UPWD/0271 WKI, Inżynier | |
| Sprawdzający: | mgr inż. Piotr Isbar | WKBD/UPD/0210 WKI, Inżynier | |
| Projektant: | mgr inż. Grzegorz Dziedzic | WKBD/UPD/0210 WKI, Inżynier | |
| Sprawdzający: | mgr inż. Wiesława Pietrzak, architektoniczna, konstrukcyjno-budowlana | 81/88/3 WKI, WKP | |
| Projektant: | mgr inż. Artur Kamieniczak | WKBD/UPWD/0239 WKI, WWK/0218 | |
| Sprawdzający: | mgr inż. Joanna Kamieniczak | WKBD/UPWD/0238 WKI, WWK/0218 | |
| Projektant: | mgr inż. Anna Adamczyk | 81/3788 WKI, WWK/0218 | |
| Sprawdzający: | mgr inż. Anna Urszula Siedlecka | 81/8687 WKI, WWK/0218 | |
| Projektant: | mgr inż. Michał Stankiewicz | WKD/WKBD/0210 WKI, WWK/0218 | |
| Projektant: | mgr inż. Mateusz Wilewski | 81/10994 WKI, WWK/0218 | |
| Sprawdzający: | mgr inż. Paweł Milewski | WKD/WKBD/WKBD/0210 WKI, WWK/0218 | |
| Projektant: | techn. Wojciech Grzelak | 89/334 WKI, WWK/0218 | |
| Sprawdzający: | mgr Janusz Grzelczyk | WKD - WWK/0218 WKBD - WWK/0218 WKBD - WWK/0218 | Skala: PZT |
| Projektant: | mgr inż. Hanna Dąbrowska | 89/3139 WKI, WWK/0218 | Nr: Projekt budowlany |
| Sprawdzający: | mgr inż. Bożena Zborowska | 77/3991 WKI, WWK/0218 | Numer arkusza: PZT-2.4 |
| Projektant: | mgr inż. Anna Sarna | | Ilość arkuszy: 1 |
| Dodanie: | inż. Dziadek Eliel | - 4/2017 - 4/2017 - 4/2017 | Skala: 1:500 |