


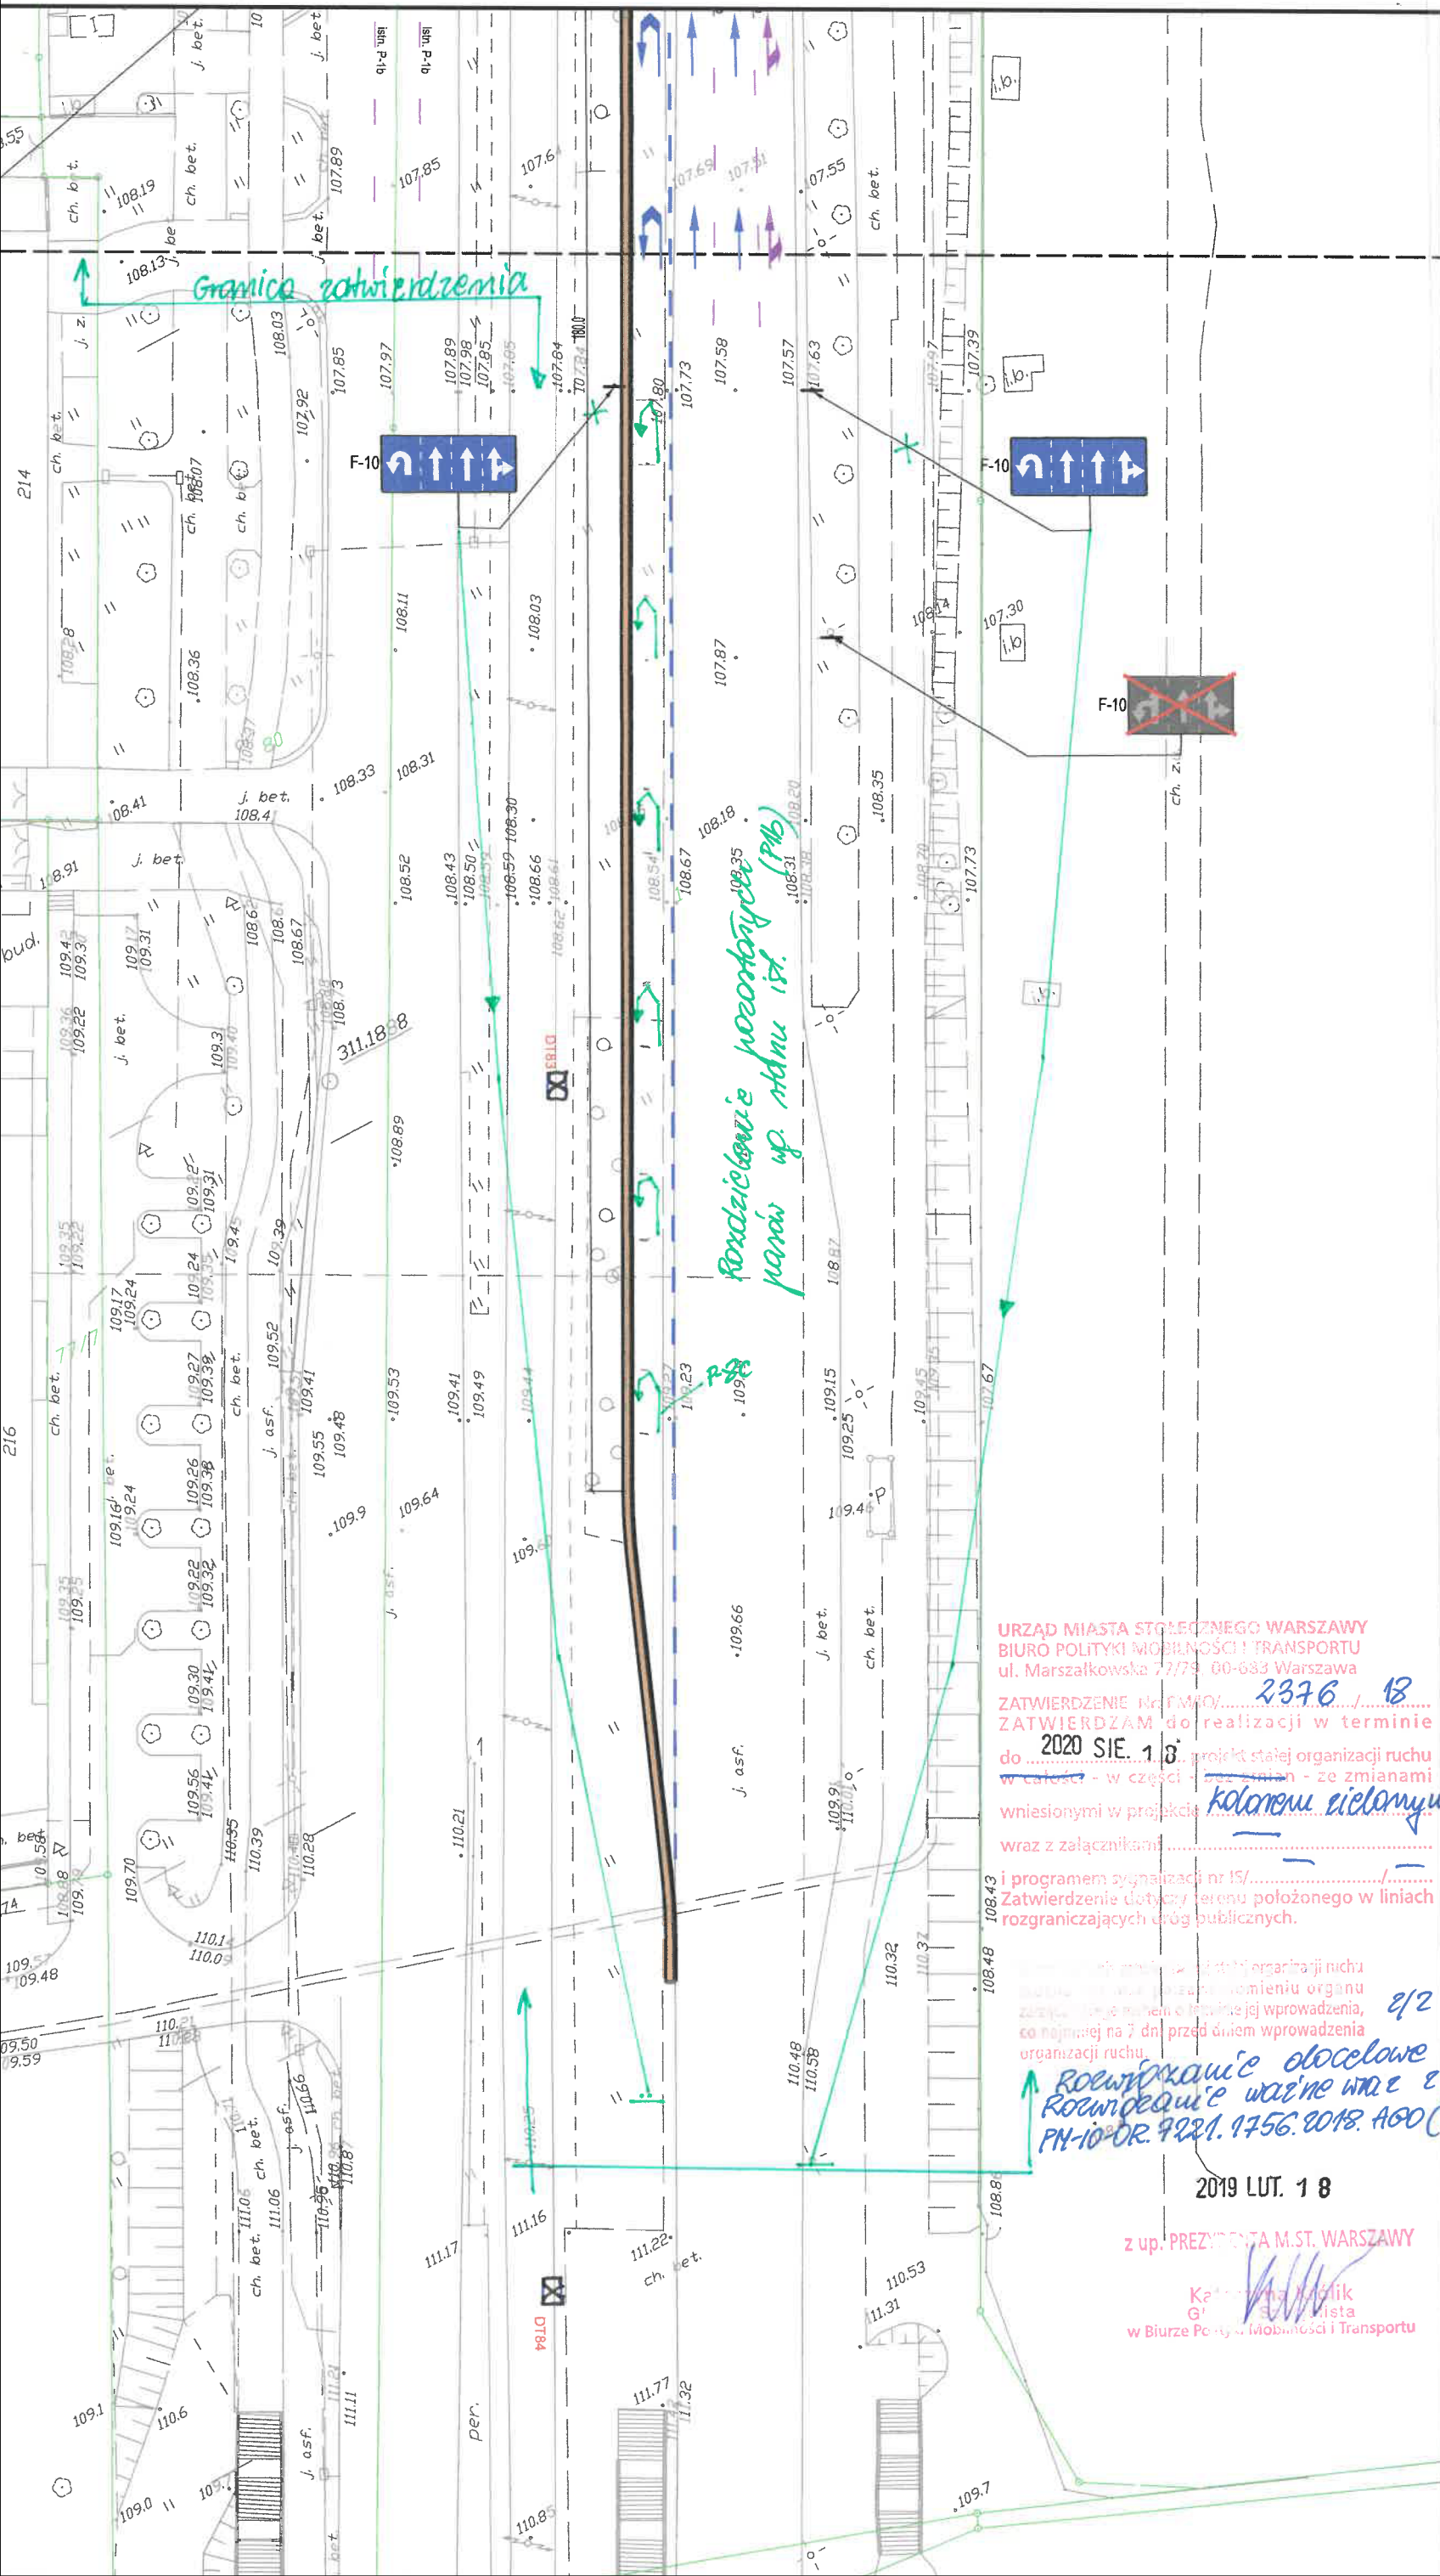

LEGENDA:

- proj. krawężnik wystający/w
- proj. krawężnik obniżony/w
- proj. krawężnik przystankowy
- proj. obrzeże chodnikowe
- połączenie nawierzchni bez
- krawężnik separacyjny
- wygrodzenie
- proj. tory tramwajowe (oś)
- proj. wiata autobusowa
- proj. nawierzchnia jezdni
- proj. nawierzchnia przystanku
- proj. nawierzchnia chodnika
- proj. nawierzchnia drogi row
- proj. droga rowerowa malow
- proj. nawierzchnia płytki pro
- proj. nawierzchnia płytki ostr
- proj. nawierzchnia zjazdu
- proj. nawierzchnia pasa bufc
- proj. nawierzchnia podsypko
- proj. nawierzchnia z płyt "ML
- proj. zintegrowana nawierzcz
- proj. nawierzchnia wyspy/pa
- proj. nawierzchnia żwirowa
- proj. zieleni
- istn. chodnik
- istn. zieleni
- istn. powierzchnia utwardzor
- istn. nawierzchnia ścieżki ro
- istn. nawierzchnia jezdni
- proj. nawierzchnia podsypko
- istn. altana działkowa do roz
- istn. nawierzchnia zjazdu
- słupek U-12c: do usunięcia /
- B-36 - proj. organizacja pionowa
- istn. B-36 - istn. organizacja pionowa
- istn. D-1 - istn. organizacja pionowa do
- istn. D-1 - istn. organizacja pio
- istn. D-1 - istn. organizacja pio
- proj. organizacja pozioma
- istn. organizacja pozioma
- proj. maszt sygnl. MSw_F-0
- proj. MSŁ / F-12/3
- proj. LSK 300mm LED/42V
- proj. LSK 300mm LED/42V
- proj. LSK 200mm LED/42V
- proj. LSK 200mm LED/42V
- proj. LSP 200mm LED/42V
- proj. LSR 200mm LED/42V
- proj. obszar detekcji pojazc
- proj. obszar detekcji tramw
- proj. kierunkowy obszar de

URZĄD MIASTA STOLECZNEGO WARSZAWY
BIURO POLITYKI MOBILNOŚCI I TRANSPORTU
ul. Marszałkowska 77/79, 00-633 Warszawa

ZATWIERDZENIE Nr FM/01/..... 2376 / 18
ZATWIERDZAM do realizacji w terminie
do 2020 SIE. 18 projekt stałej organizacji ruchu
w całości - w części - bez zmian - ze zmianami
wniesionymi w projekcie *kolonemu zielonymu*
wraz z załącznikami.....
i programem sygnalizacji nr 15/.....
Zatwierdzenie dotyczy terenu położonego w liniach
rozgraniczających dróg publicznych.

Rozwiązanie obojętne
Rozwiązanie obojętne
PN-10-OR-9221.1756.2018.A60(17)

2019 LUT. 18
z up. PREZYDENTA M.ST. WARSZAWY
Katarzyna Kozlik
Główny Inżynier
w Biurze Polityki Mobilności i Transportu