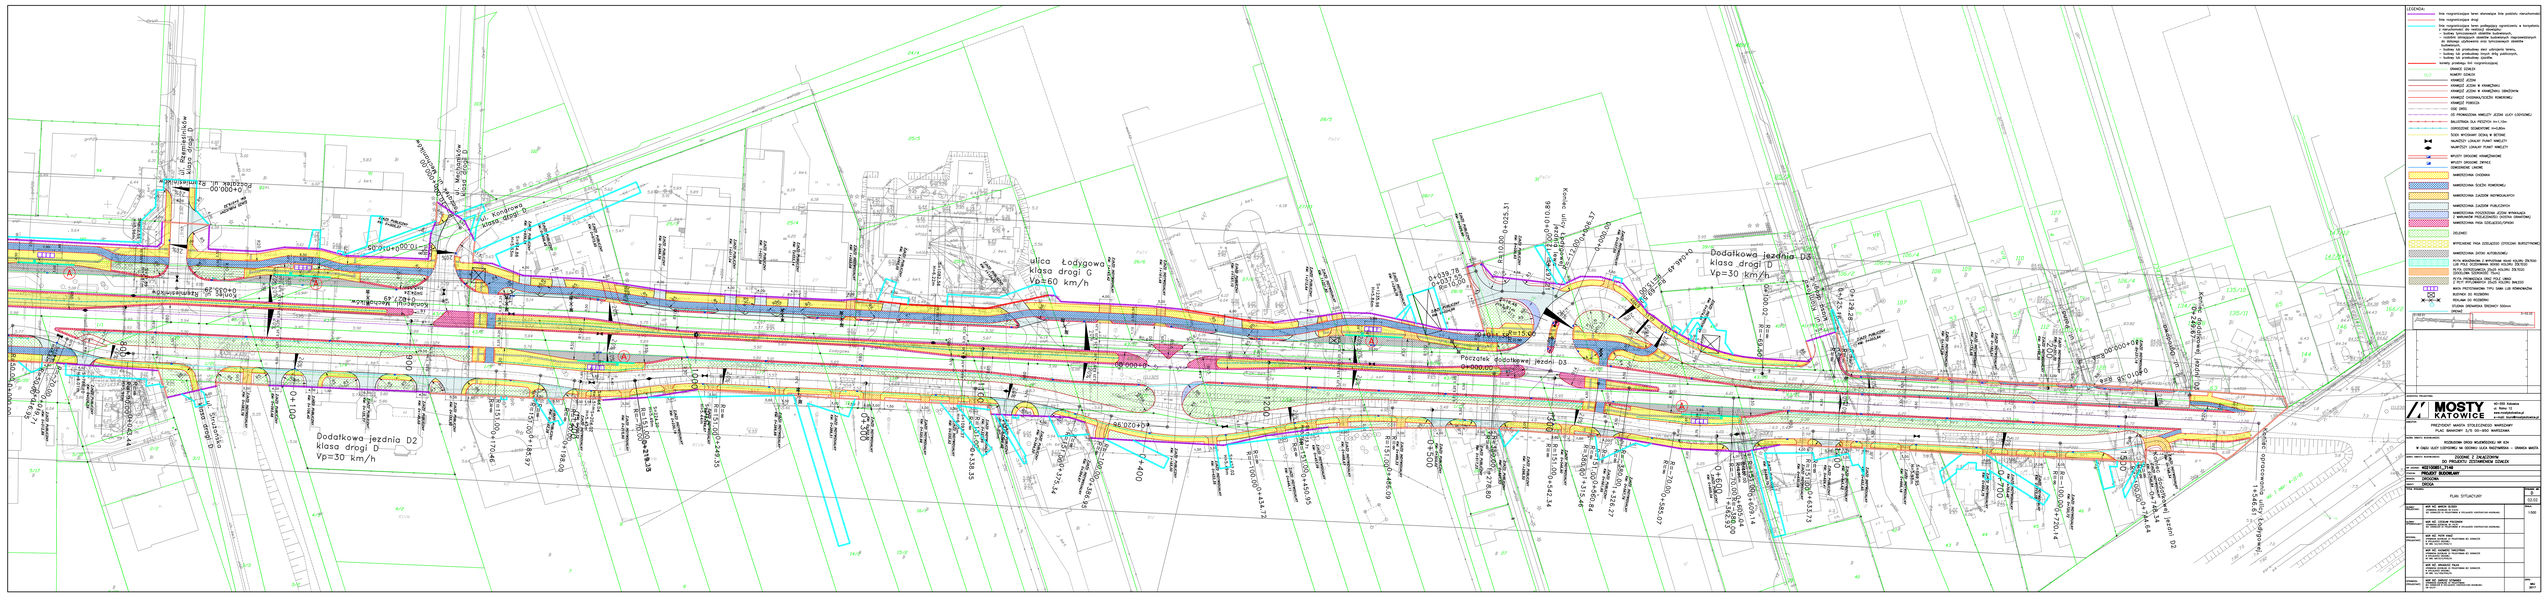
ulica Łodygowa
klasa drogi G
Vp=60 km/h
Początek dodatkowej jezdni D3
0+000.00
Dodatkowa jezdnia D3
klasa drogi D
Vp=30 km/h
Dodatkowa jezdnia D2
klasa drogi D
Vp=30 km/h
ulica Kominowa
klasa drogi D
ulica Kominowa
klasa drogi D
ulica Kominowa
klasa drogi D