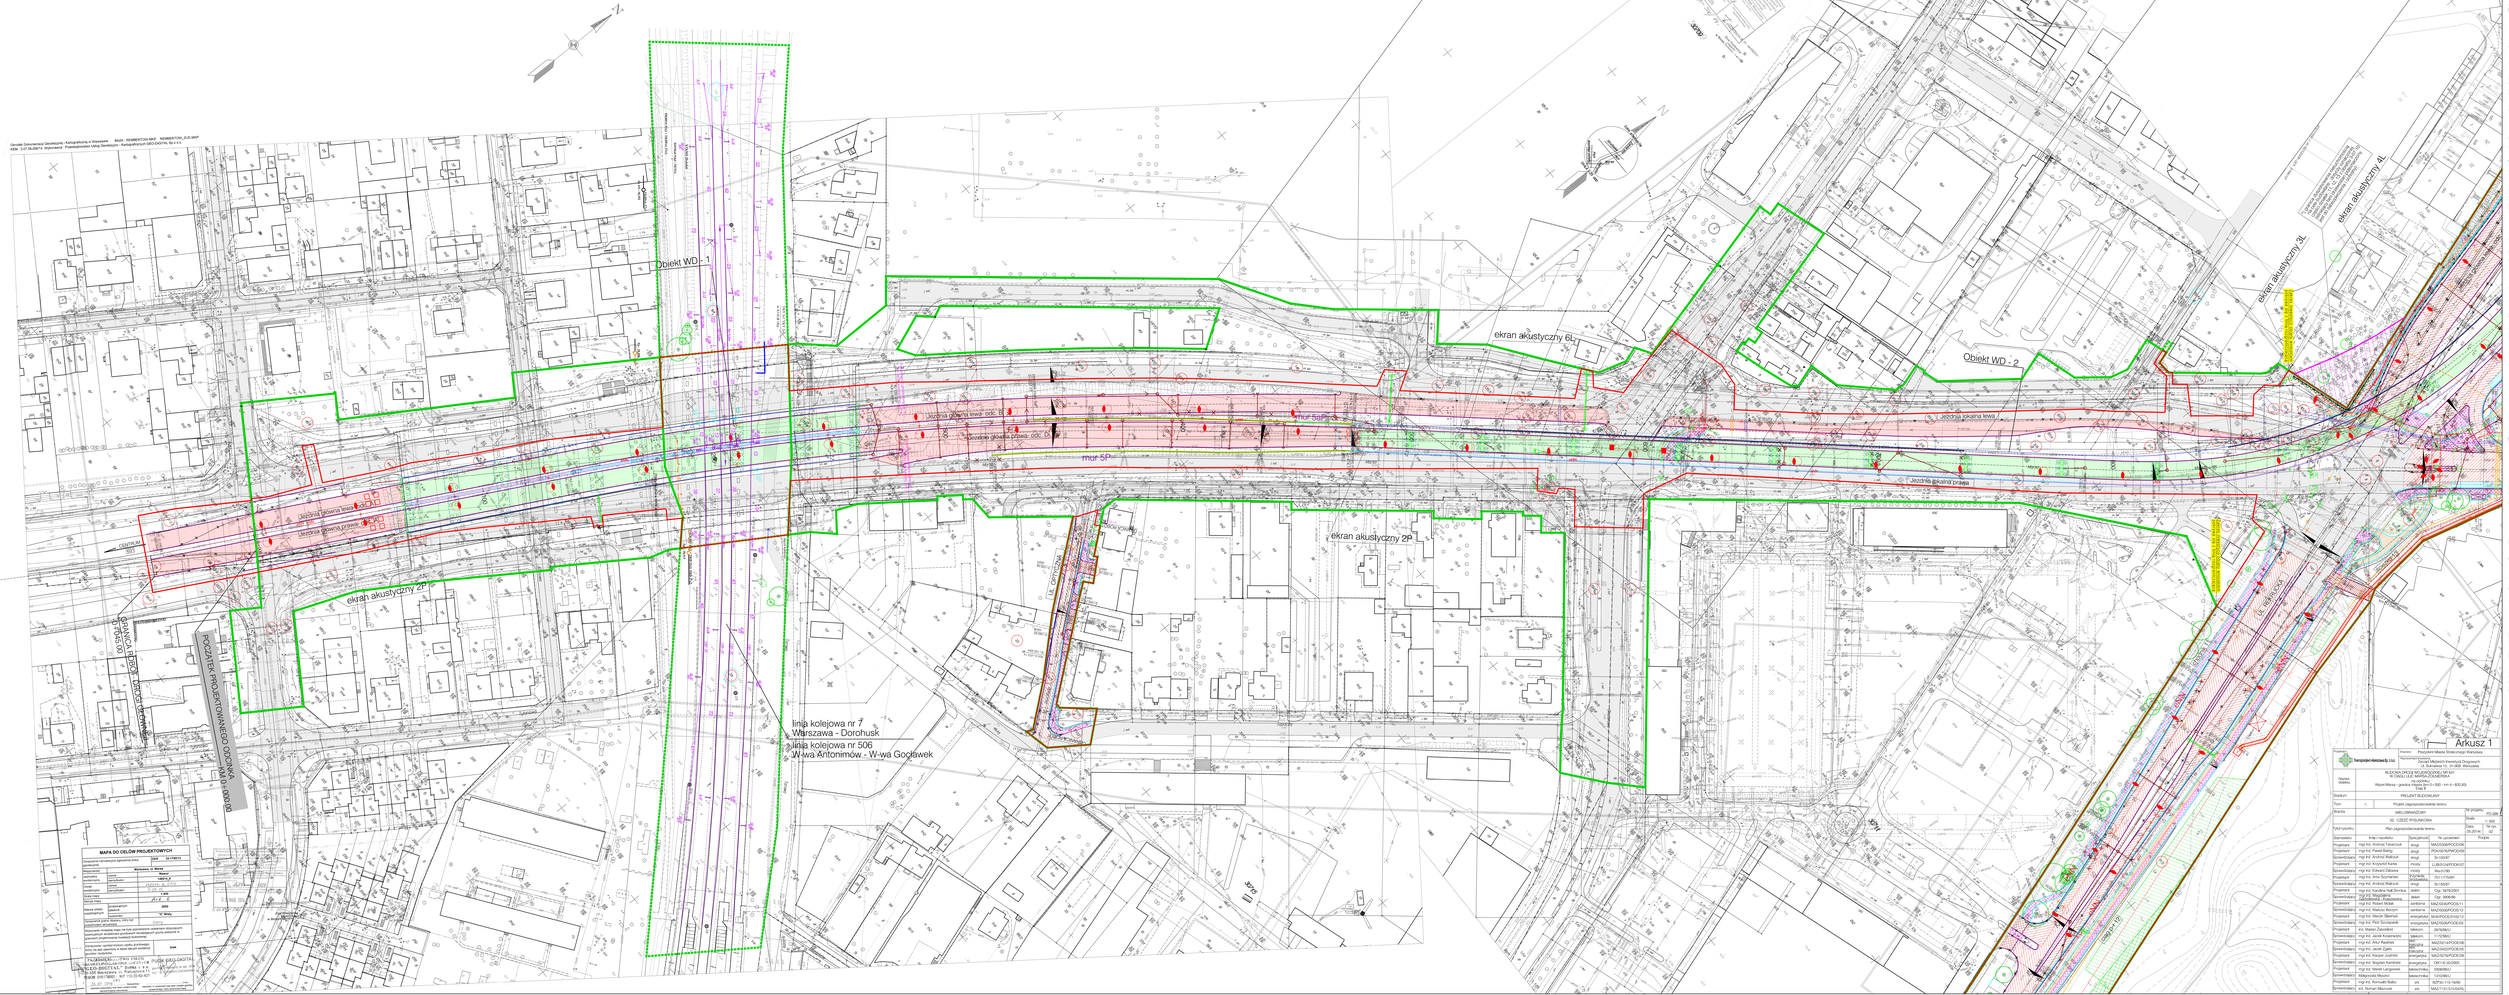

Obiekt WD - 1
Obiekt WD - 2
ekran akustyczny 6L
ekran akustyczny 4L
ekran akustyczny 2P
ekran akustyczny 2P
Jezdnia główna lewa
Jezdnia główna prawa
mur SP
mur SP
linia kolejowa nr 7
Warszawa - Dorohusk
linia kolejowa nr 506
W-wa Antonimów - W-wa Gocławek
POCZĄTEK PROJEKTOWANEGO ODCINKA KM 0+000.00
KONIEC ODCINKA KM 0+300.00
Arkusz 1