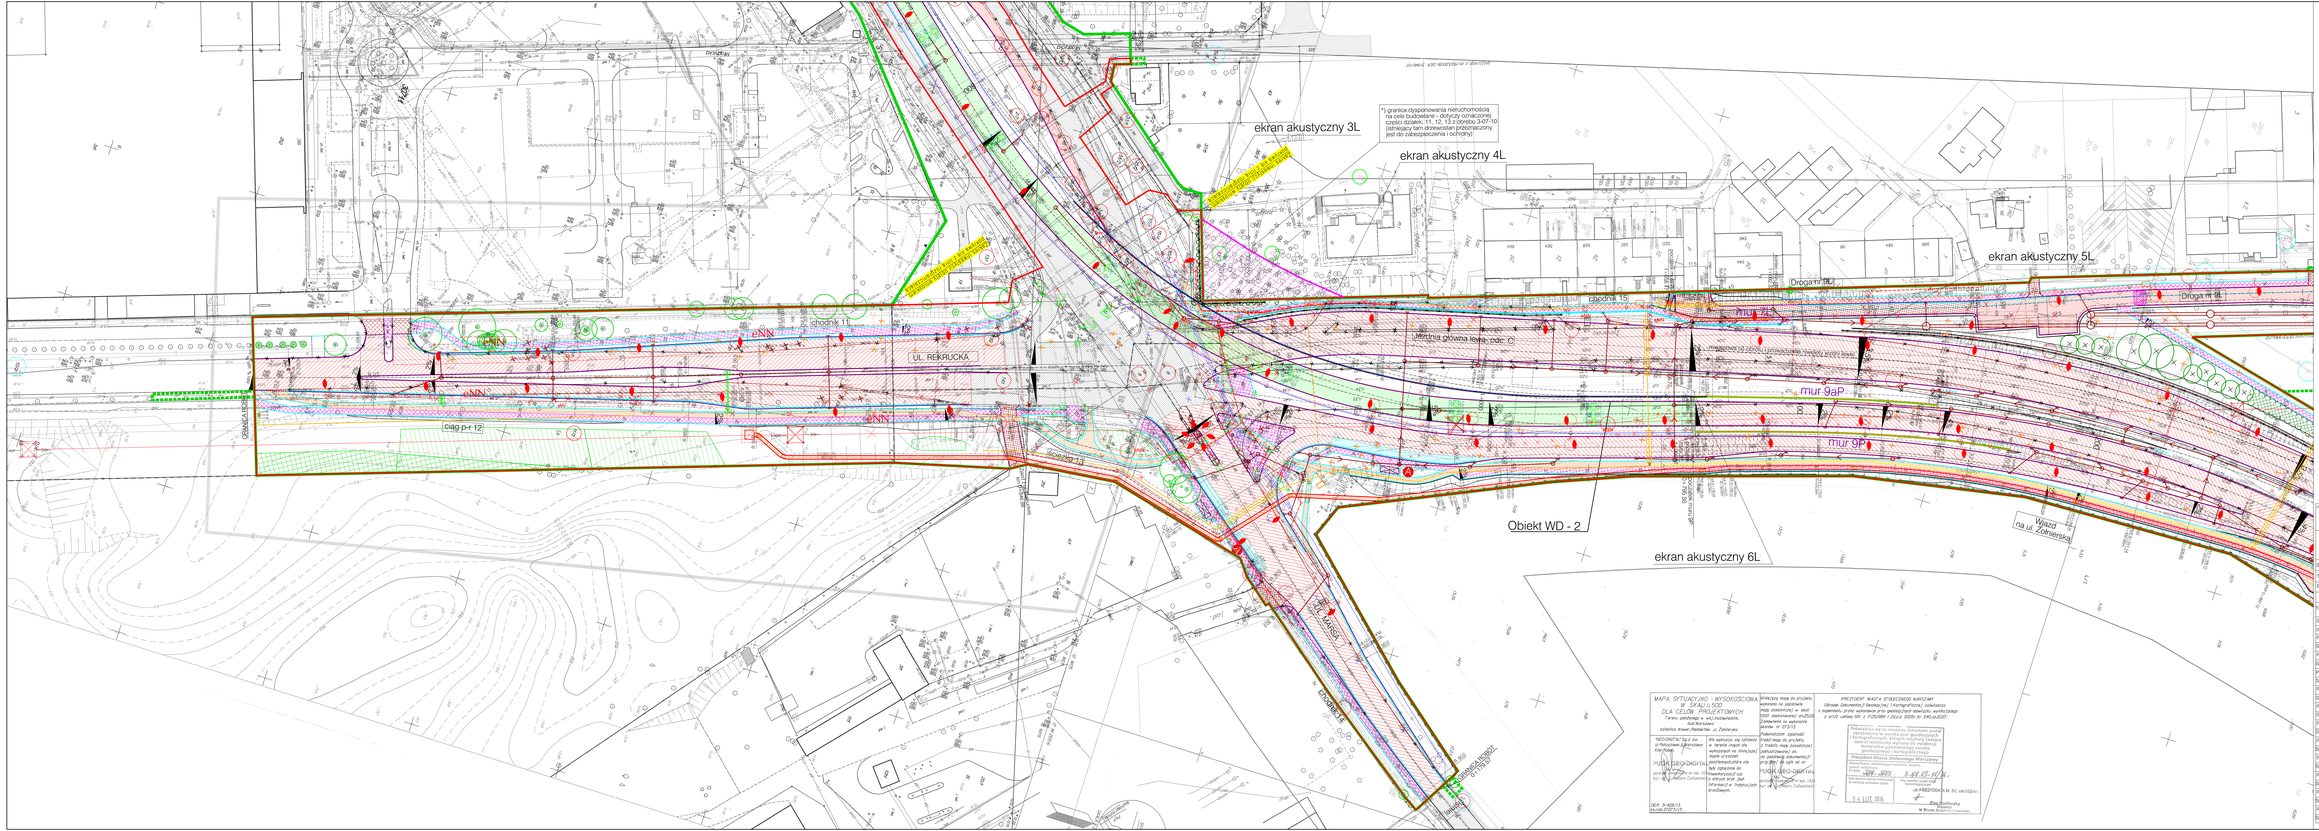
ekran akustyczny 3L
ekran akustyczny 4L
ekran akustyczny 5L
ekran akustyczny 6L
*) granica dysponowania nieruchomością na cele budowlane - dotyczy oznaczonej części działki: 11, 12, 13 z obrębu 3-07-10) (istniejący tam drzewostan przeznaczony jest do zabezpieczenia i ochrony)
Droga nr 9L
Droga nr 9P
Obiekt WD - 2
UL. REKRUCKA
ul. Marsa
Wiązd na ul. Żołnierską
chodnik 15
chodnik 11
ciąg p-r 12
mur 9aP
mur 9P
ekran akustyczny 1L
ekran akustyczny 2L
ekran akustyczny 3L
ekran akustyczny 4L
ekran akustyczny 5L
ekran akustyczny 6L
MAPA SYTUACYJNO - WYSOKOŚCIOWA W SKALI 1:500 DLA CELÓW PROJEKTOWYCH
PODKŁADY GEODEZYJNE
PROJEKT MIASTA STOŁECZNEGO WARSZAWY
Arkusz 2
Inwestor: Prezydent Miasta Stołecznego Warszawy
Inwestor zastępczy: Zarząd Miejskich Inwestycji Drogowych
Ul. Solec 1, 00-409 Warszawa
Nazwa obiektu: BUDOWA DROGI WOJEWÓDZKIEJ NR 631 W CIĄGU UL. MARSA-ŻOŁNIERSKA na odcinku od granicy Miasta Stołecznego Warszawy do km 0+000 - km 4+820,903
Etap II
Stadium: PROJEKT BUDOWLANY
Tom: I. Projekt zagospodarowania terenu
Branża: WIELOBRANŻOWY
Nr projektu: PD-359
Tytuł rysunku: 02. CZĘŚĆ RYSUNKOWA
Plan zagospodarowania terenu
Skala: 1:500
Data: 05.2014 r.
Nr rys.: 02
Stanowisko | Imię i nazwisko | Specjalność | Nr uprawnień | Podpis
Projektant | mgr inż. Andrzej Tokarczuk | drogi | MAZ/0358/POOD/08
Projektant | mgr inż. Paweł Białog | drogi | PDK/0576/PWOD/09
Sprawdzający | mgr inż. Andrzej Walczuk | drogi | St-150/87
Projektant | mgr inż. Krzysztof Kania | mosty | LUB/0134/POOK/07
Sprawdzający | mgr inż. Edward Zabawa | mosty | Wa-5/190
Projektant | mgr inż. Artur Szymański | PZG/WBiS | 7511/7754/91
Sprawdzający | mgr inż. Andrzej Walczuk | drogi | St-150/87
Projektant | mgr inż. Karolina Hall Żmnica | zieleń | Ogr. 5878/2001
Sprawdzający | mgr inż. Małgorzata Gałdeńska - Rosłaniec | zieleń | Ogr. 3906/96
Projektant | mgr inż. Robert Mulan | sanitarna | MAZ/0240/POOS/11
Sprawdzający | mgr inż. Mariusz Borzym | sanitarna | MAZ/0066/POOS/12
Projektant | mgr inż. Marcin Siwiński | energetyka | SKA/POOS/0102/12
Sprawdzający | mgr inż. Piotr Szczepaniak | energetyka | MAZ/0026/POOE/03
Projektant | inż. Marian Zalewski | telekom. | 0978/86/U
Sprawdzający | mgr inż. Jacek Kosieradzki | telekom. | 1172/98/U
Projektant | mgr inż. Artur Rosiński | sieci specjalne | MAZ/0214/POOE/06
Sprawdzający | mgr inż. Jacek Zgleb | energetyka | MAZ/0402/POOE/05
Projektant | mgr inż. Kacper Jutkiński | energetyka | MAZ/0276/POOE/09
Sprawdzający | mgr inż. Bogdan Kamiński | energetyka | OR/1-E-35/2000
Projektant | inż. Marek Langowski | telekomunikacja | 0308/86/U
Sprawdzający | Małgorzata Myszko | telekomunikacja | 131/98/U
Projektant | mgr inż. Romuald Bałko | sr.k. | BZP/2x115-16/96
Sprawdzający | inż. Roman Muszczak | sr.k. | MAZ/7131/3/93/AKL