Prezydent Miasta Stołecznego Warszawy
pl. Bankowy 3/5, 00-950 Warszawa, tel. 22 443 10 01, faks 22 443 10 02
sekretariatprezydenta@um.warszawa.pl, um.warszawa.pl

Warszawa, 05.06.2023

Znak sprawy: ZR-OR.7211.145.2023.LGA
(3.LGA.ZR-OR)

Stołeczny Zarząd Rozbudowy Miasta
ul. Senatorska 29/31
00-099 Warszawa

Opinia nr ZR-OR.7211.145.2023 (3)

do geometrii drogi tj. **ulicy Środkowej** wydana na podstawie § 3 ust. 1, pkt. 6) Rozporządzenia Ministra Infrastruktury z dnia 23 września 2003 r. w sprawie szczegółowych warunków zarządzania ruchem na drogach oraz wykonywania nadzoru nad tym zarządzaniem (Dz.U. z 2017 r. poz. 784).

Obiekt: **Przebudowa ul. Środkowej na odc. od ul. Kowieńskiej do ul. Stalowej**

Organ zarządzający ruchem uprzejmie informuje, że przedstawia uwagi do złożonego do zaopiniowania projektu w zakresie dróg publicznych oraz wymagań bezpieczeństwa ruchu na tych drogach:

1. Zaproponowany przez projektanta kształt ulicy jest rozwiązaniem wynikającym ze stanowiska Mazowieckiego Wojewódzkiego Konserwatora Zabytków, według którego nie można wykonać ulicy w postaci ciągu pieszo-jezdnego (woonerfu) – wspólnej przestrzeni, w której przy zachowaniu wysokiego poziomu bezpieczeństwa ruchu mogą poruszać się równocześnie piesi, rowerzyści i pojazdy. Zdaniem Konserwatora nie można również zastosować innych elementów poprawiających bezpieczeństwo ruchu drogowego tj. punktowych zwężeń jezdni, wysepek przy krawędzi jezdni, a także progów zwalniających (zarówno zwykłych jak i wyspowych) w przypadku prostoliniowej ulicy z wyodrębnionymi elementami (jezdnią i chodnikami).

2. Należy w terenie wyznaczyć początek i koniec kontraruchu rowerowego w postaci krótkich odcinków kontrapasów w rejonie skrzyżowań (w sumie w 4 miejscach). Ta powierzchnia powinna zostać wykonana z materiału o innej kolorystyce w porównaniu do pozostałej części jezdni.

3. Należy przewidzieć w projekcie dużą liczbę elementów małej architektury, np. ławki, stoliki, stojaki dla rowerów, itp.

4. Organ zarządzający ruchem rekomenduje przyjęcie dla ulicy Środkowej pojazdu miarodajnego o symbolu PK (pojazd komunalny). Ostateczną decyzję w sprawie przyjęcia pojazdu miarodajnego podejmuje zarządca drogi.

5. Do projektu stałej organizacji ruchu należy dołączyć stanowisko projektanta, odnoszące się do wskazanych uwag w opinii (w opisie technicznym do projektu lub w formie załącznika).

   W przypadku pozostawienia przyjętego rozwiązania bez zmian należy zawrzeć w opisie technicznym uzasadnienie.

Projekt stałej organizacji ruchu (po wprowadzeniu ww. uwag) należy zatwierdzić w tutejszym Urzędzie (na etapie rozpatrywania projektu stałej organizacji ruchu mogą zostać zgłoszone kolejne uwagi).


Informuję, że opinie do rozwiązań dróg publicznych wydawane przez organ zarządzający ruchem są jedynie oceną tych rozwiązań a nie decyzjami administracyjnymi.

Równocześnie informuję, że za rozwiązania geometryczne ponosi pełną odpowiedzialność uprawniony projektant, inwestor, jako uczestnicy procesu budowlanego zgodnie z art. 17 Ustawy z dnia 7 lipca 1994 r. Prawo budowlane (Dz. U. z 2020 r. poz. 1333, z późn. zm.)

Opinia jest ważna wraz z rysunkiem w załączeniu (bez korekt odręcznych) bezterminowo.

Sprawę prowadzi: Łukasz Gajewski, lgajewski@um.warszawa.pl, telefon: 22 443 06 85

z up. PREZYDENTA M.ST. WARSZAWY
Andrzej Ryński
Zastępca Dyrektora
w Biurze Zarządzania Ruchem Drogowym

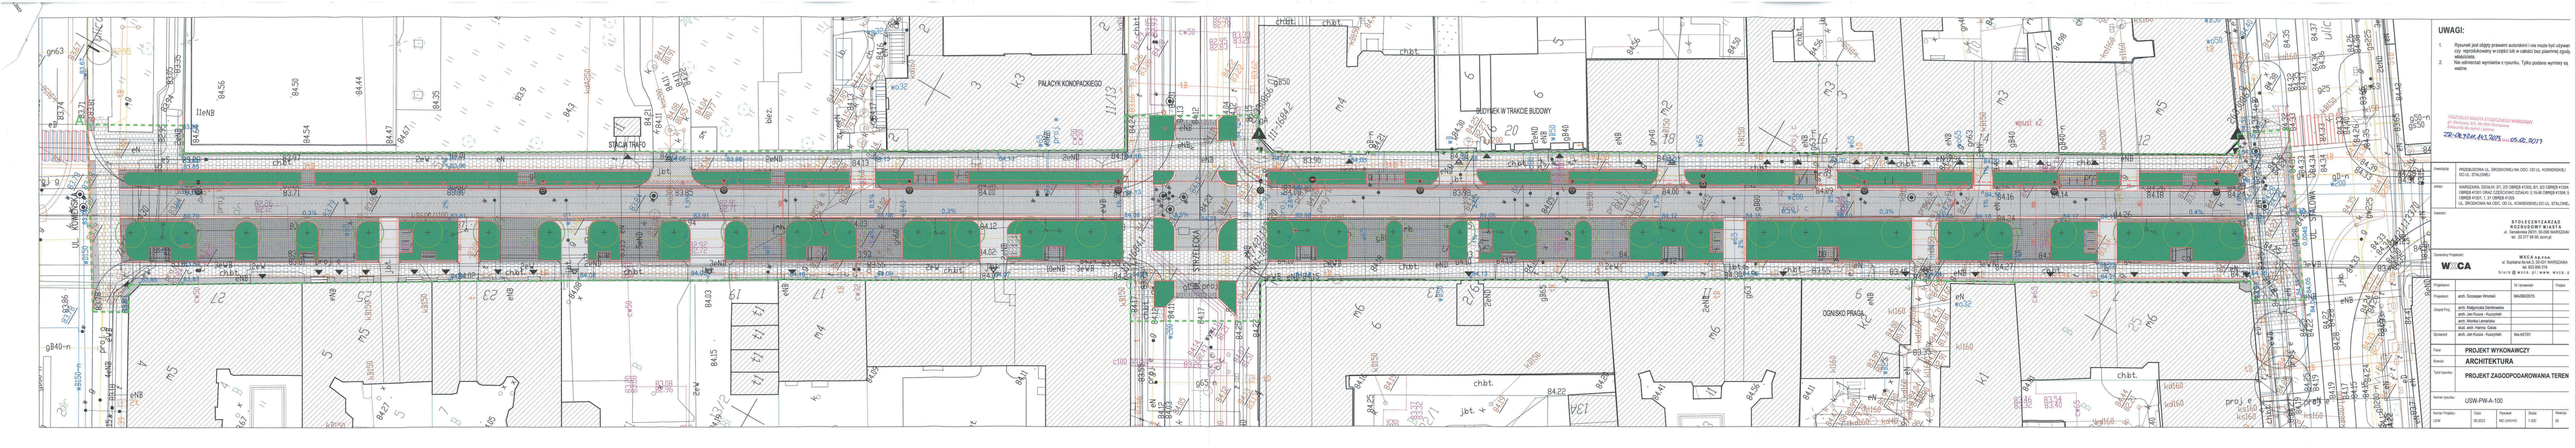

UWAGI:

1. Rysunek jest objęty prawami autorskimi i nie może być używany czy reprodukowany w części lub w całości bez pisemnej zgody właściciela.
2. Nie odmierzaj wymiarów z rysunku. Tylko podane wymiary są ważne.

PRZEDSIĘWZIĘCIE STOŁECZNEGO WARSZAWSKIEGO
ZRP Rozkaz 375 Szt. dnia 5 maja 2023 r.
ZRP-28.7241.613.2023 z dnia 05.05.2023

Inwestycja:	PRZEBUDOWA UL. SKROMNEJ NA ODC. DO UL. KOMISJI EDUK. STALOWEJ
Adres:	WARSZAWA, DZIAŁKI: 31, 2/2 OBRĘB 4-1030, 8/1, 8/2 OBRĘB 4-1034, OBRĘB 4-1037 ORAZ CZĘŚCI DZIAŁ.: 2/1 I 8/5 OBRĘB 4-1034, 5 OBRĘB 4-1031, 1, 31 OBRĘB 4-1030 UL. SKROMNA NA ODC. DO UL. KOMISJI EDUKACJI DO UL. STALOWEJ,
Inwestor:	**STOŁECZNY ZARZĄD ROZBUDOWY MIASTA** ul. Jana Kazimierza 51, 01-248 WARSZAWA tel. 22 277 00 00, kancelaria@zrm.waw.pl
Generalny Projektant:	**WOCA** sp.z o.o. ul. Suchska 8a lok 3, 03-037 WARSZAWA tel. 603 890 294 biuro@woca.waw.pl, www.woca.p

Projektanci:		Nr Uprawnień	Podpis
Projektant:	arch. Szczepan Winiarski	MAZ/0002015	
Projekt Proj:	arch. Małgorzata Tarchalska		
	arch. Jan Kusza - Kuszyński		
	arch. Monika Lemańska		
	dipl. arch. Hanna Gołąb		
Sprawdził:	arch. Jan Kusza - Kuszyński	Ma-4/0301	

Etap:	**PROJEKT WYKONAWCZY**
Branża:	**ARCHITEKTURA**
Tytuł rysunku:	**PROJEKT ZAGOSPODAROWANIA TEREN**
Numer rysunku:	USW-PW-A-100

Numer Projektu:	Data:	Rysował:	Skala:	Rewizja:	
USW	16.2023	MO LWOWO	1:200	00	