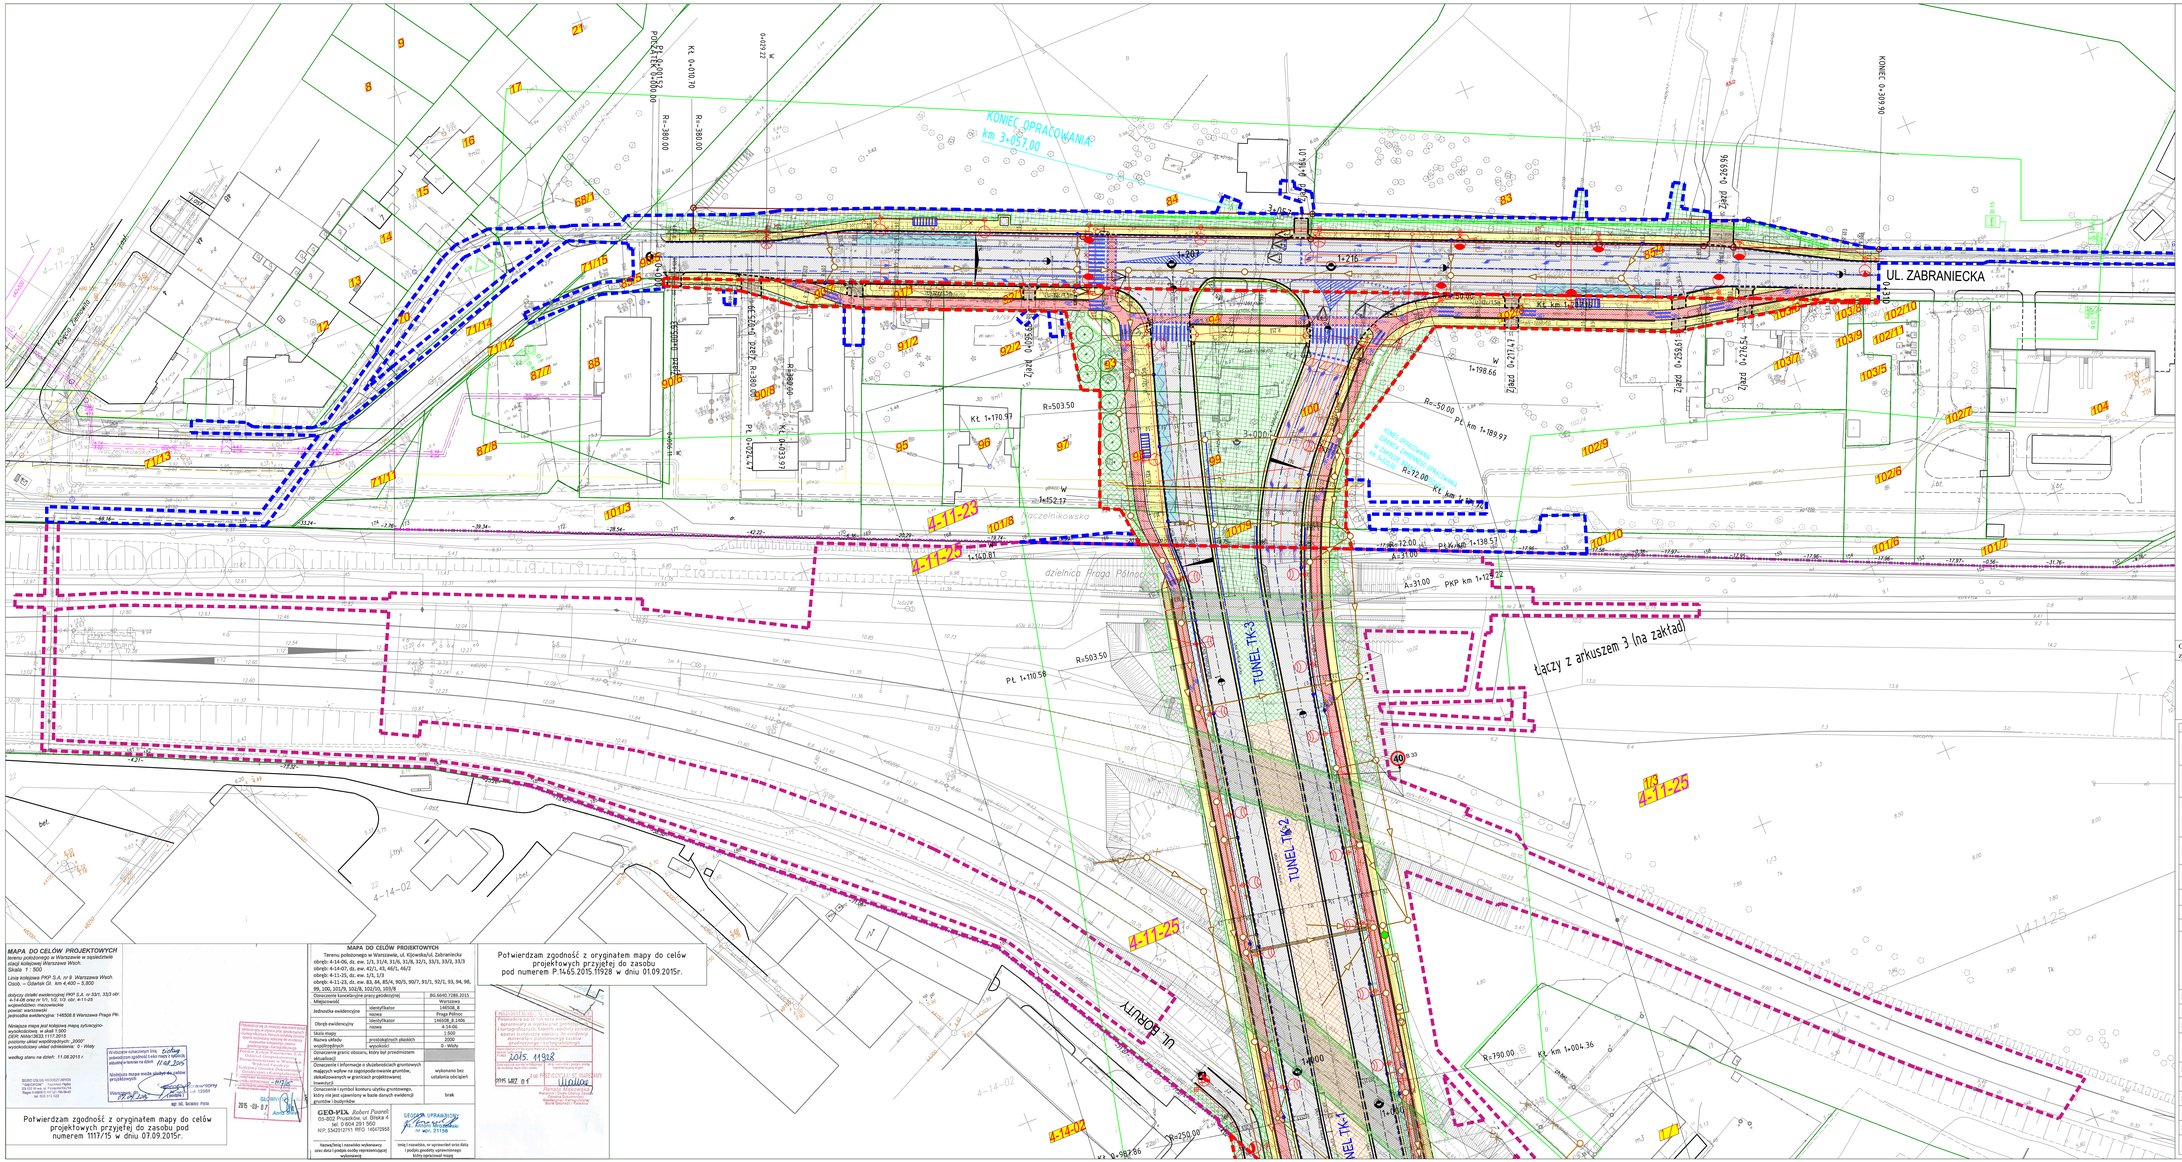

MAPA DO CELÓW PROJEKTOWYCH

terenu położonego w Warszawie w sąsiedztwie stacji kolejowej Warszawa Wschodnia.
Skala: 1 : 500

Linia kolejowa PKP S.A. nr 9 Warszawa Wschodnia – Działdowo Gł. km 4.400 – 5.800

działki ewidencyjne PKP S.A. nr 33/1, 33/3 obr. 4-14-06 oraz nr 1/1, 1/2, 1/3 obr. 4-11-25
województwo: mazowieckie
powiat: warszawski
jednostka ewidencyjna: 146508_8 Warszawa Praga Płn.

Niniejsza mapa jest kolejnej mapą sytuacyjno-wysokościową w skali 1:500
Układ współrzędnych: „1965"
przyjęty układ współrzędnych „2000"
wysokościowy układ odniesienia: 0 - Wisły

według stanu na dzień: 11.08.2015 r.

Potwierdzam zgodność z oryginałem mapy do celów projektowych przyjętej do zasobu pod numerem 1117/15 w dniu 07.09.2015r.

MAPA DO CELÓW PROJEKTOWYCH

Tereny położonego w Warszawie, ul. Klopotka/ul. Zabraniecka
obręb: 4-14-06, ds. ew. 1/3, 31/4, 31/6, 31/8, 32/1, 33/1, 33/2, 33/3
obręb: 4-14-07, ds. ew. 42/1, 43, 45/2, 46/2
obręb: 4-11-25, ds. ew. 1/1, 1/3
obręb: 4-11-23, ds. ew. 83, 84, 85/4, 90/5, 90/7, 91/1, 92/1, 93, 94, 98, 99, 100, 101/9, 102/8, 102/10, 103/8

Oznaczenie kartograficzne pracy geodezyjnej		86.6640.7286.2015
Miejscowość		Warszawa
Jednostka ewidencyjna	identyfikator	146508_8
	nazwa	Praga Północ
Obręb ewidencyjny	identyfikator	146508_8.4406
	numer	4-14-06
Skala mapy		1:500
Rodzaj układu współrzędnych	prostokątnych płaskich	2000
	wysokości	0 - Wisły
Oznaczenie granic obszaru, który był przedmiotem aktualizacji		
Oznaczenie i informacje o skuteczności granicznych małych znaków na zagospodarowanie gruntów, budynków i urządzeń granicznych przekłamanej inwentaryzacji		wykonano bez ustalenia obciążeń
Oznaczenie i symbol konturu użytku gruntowego, który nie jest ujawniony w bazie danych ewidencji gruntów i budynków		brak

GEO-PLN Robert Pawnik
05-822 Pruszków ul. Sitarka 4
tel. 0 604 291 560
NIP: 5342012751 REG: 140470958

Nazwa/imię i nazwisko wykonawcy oraz data i podpis osoby reprezentującej wykonawcę

Imię i nazwisko, nr uprawnień oraz data i podpis geodety sprawdzającego który opracował mapę

Potwierdzam zgodność z oryginałem mapy do celów projektowych przyjętej do zasobu pod numerem P.1445.2015.11928 w dniu 01.09.2015r.

Oświadczam, że treść niniejszej mapy jest zgodna z treścią mapy do celów projektowych

Zabrania się powielania rysunku oraz usuwania tabeli zmianowej rysunku (prawo autorskie) bez zgody Transprojektu Gdańskiego.

Inwestor:	PREZYDENT M.ST. WARSZAWY reprezentowany przez ZARZĄD MIEJSKICH INWESTYCJI DROGOWYCH ul. Sokratesa 15, 01-909 Warszawa
Wykonawca robót:	STRABAG Sp. z o.o. z siedzibą w Pruszkowie ul. Parzniewska 10, 05-800 Pruszków
Jednostka projektowa:	TRANSPROJEKT GDAŃSKI sp. z o.o. PRACOWNIA PROJEKTOWA W WARSZAWIE ul. Kłobucka 25, 02-699 Warszawa
Kontrakt:	BUDOWA TRASY ŚWIĘTOKRZYSKIEJ NA ODC. UL. WYBRZEŻE SZCZECIŃSKIE DO UL. ZABRANIECKIEJ, W TYM: B. ODC. UL. TYSIĄCLECIA-UL.ZABRANIECKA
Nazwa i adres obiektu:	BUDOWA TRASY ŚWIĘTOKRZYSKIEJ NA ODC. UL. TYSIĄCLECIA-UL.ZABRANIECKA
Stadium:	PROJEKT BUDOWLANY
Tytuł rysunku:	**PROJEKT ZAGOSPODAROWANIA TERENU**

	Imię i nazwisko	Nr uprawnień	Specjalność	Podpis
Projektant:	mgr inż. Krzysztof Lubianka	MAZ/0098/POOD/09	drogowa	
	mgr inż. Michał Latała	MAZ/0020/PWOD/14	drogowa	
	mgr inż. Karolina Rogowska	MAZ/0342/POOD/12	drogowa	
	mgr inż. Tymoteusz Pliciemiczak	MAZ/0041/POOD/13	drogowa	
Sprawdzający:	mgr inż. Krzysztof Jankowski	116/71	drogowa	
Projektant:	mgr inż. Hubert Moczyński	MAZ/0279/POOE/09	Instalacyjnej w zakresie sieci, instalacji i urządzeń elektrycznych oraz elektroenergetycznych	
Sprawdzający:	mgr inż. Edward Pawlikowski	St-1/71		
Projektant:	mgr inż. Piotr Kühnel	POM/0028/PWOS/07	Instalacyjnej w zakresie sieci, instalacji i urządzeń gazowych, wodociągowych i kanalizacyjnych	
	mgr inż. Mirosław Leńdzionowski	POM/0052/POOS/12		
Sprawdzający:	mgr inż. Danuta Sawicka	5434/Gd/92		
Projektant:	mgr inż. Marcin Wróbel	MAZ/0444/PWOM/13	mostowa	
Sprawdzający:	mgr inż. Radosław Olszek	SWK/0157/POOM/14	mostowa	
Projektant:	mgr inż. Renata Domańska	NOT/SITO 166/2005	zieleń	
Sprawdzający:	mgr inż. Ewa Zaręba		zieleń	

Faza projektu:	Skala:	Nr rys.	Data:	Nr proj.
PB	1:500	**2.4**	wrzesień 2015	06.157.2015