


LEGENDA:

— ZAKRES OPRACOWANIA

— PROJEKTOWANY UKŁAD DROGOWY – (ZAKRES WNIOSEK)
 ETAP I – ODCINEK OD UL. ZAMOYSKIEGO DO UL. TARGOWEJ

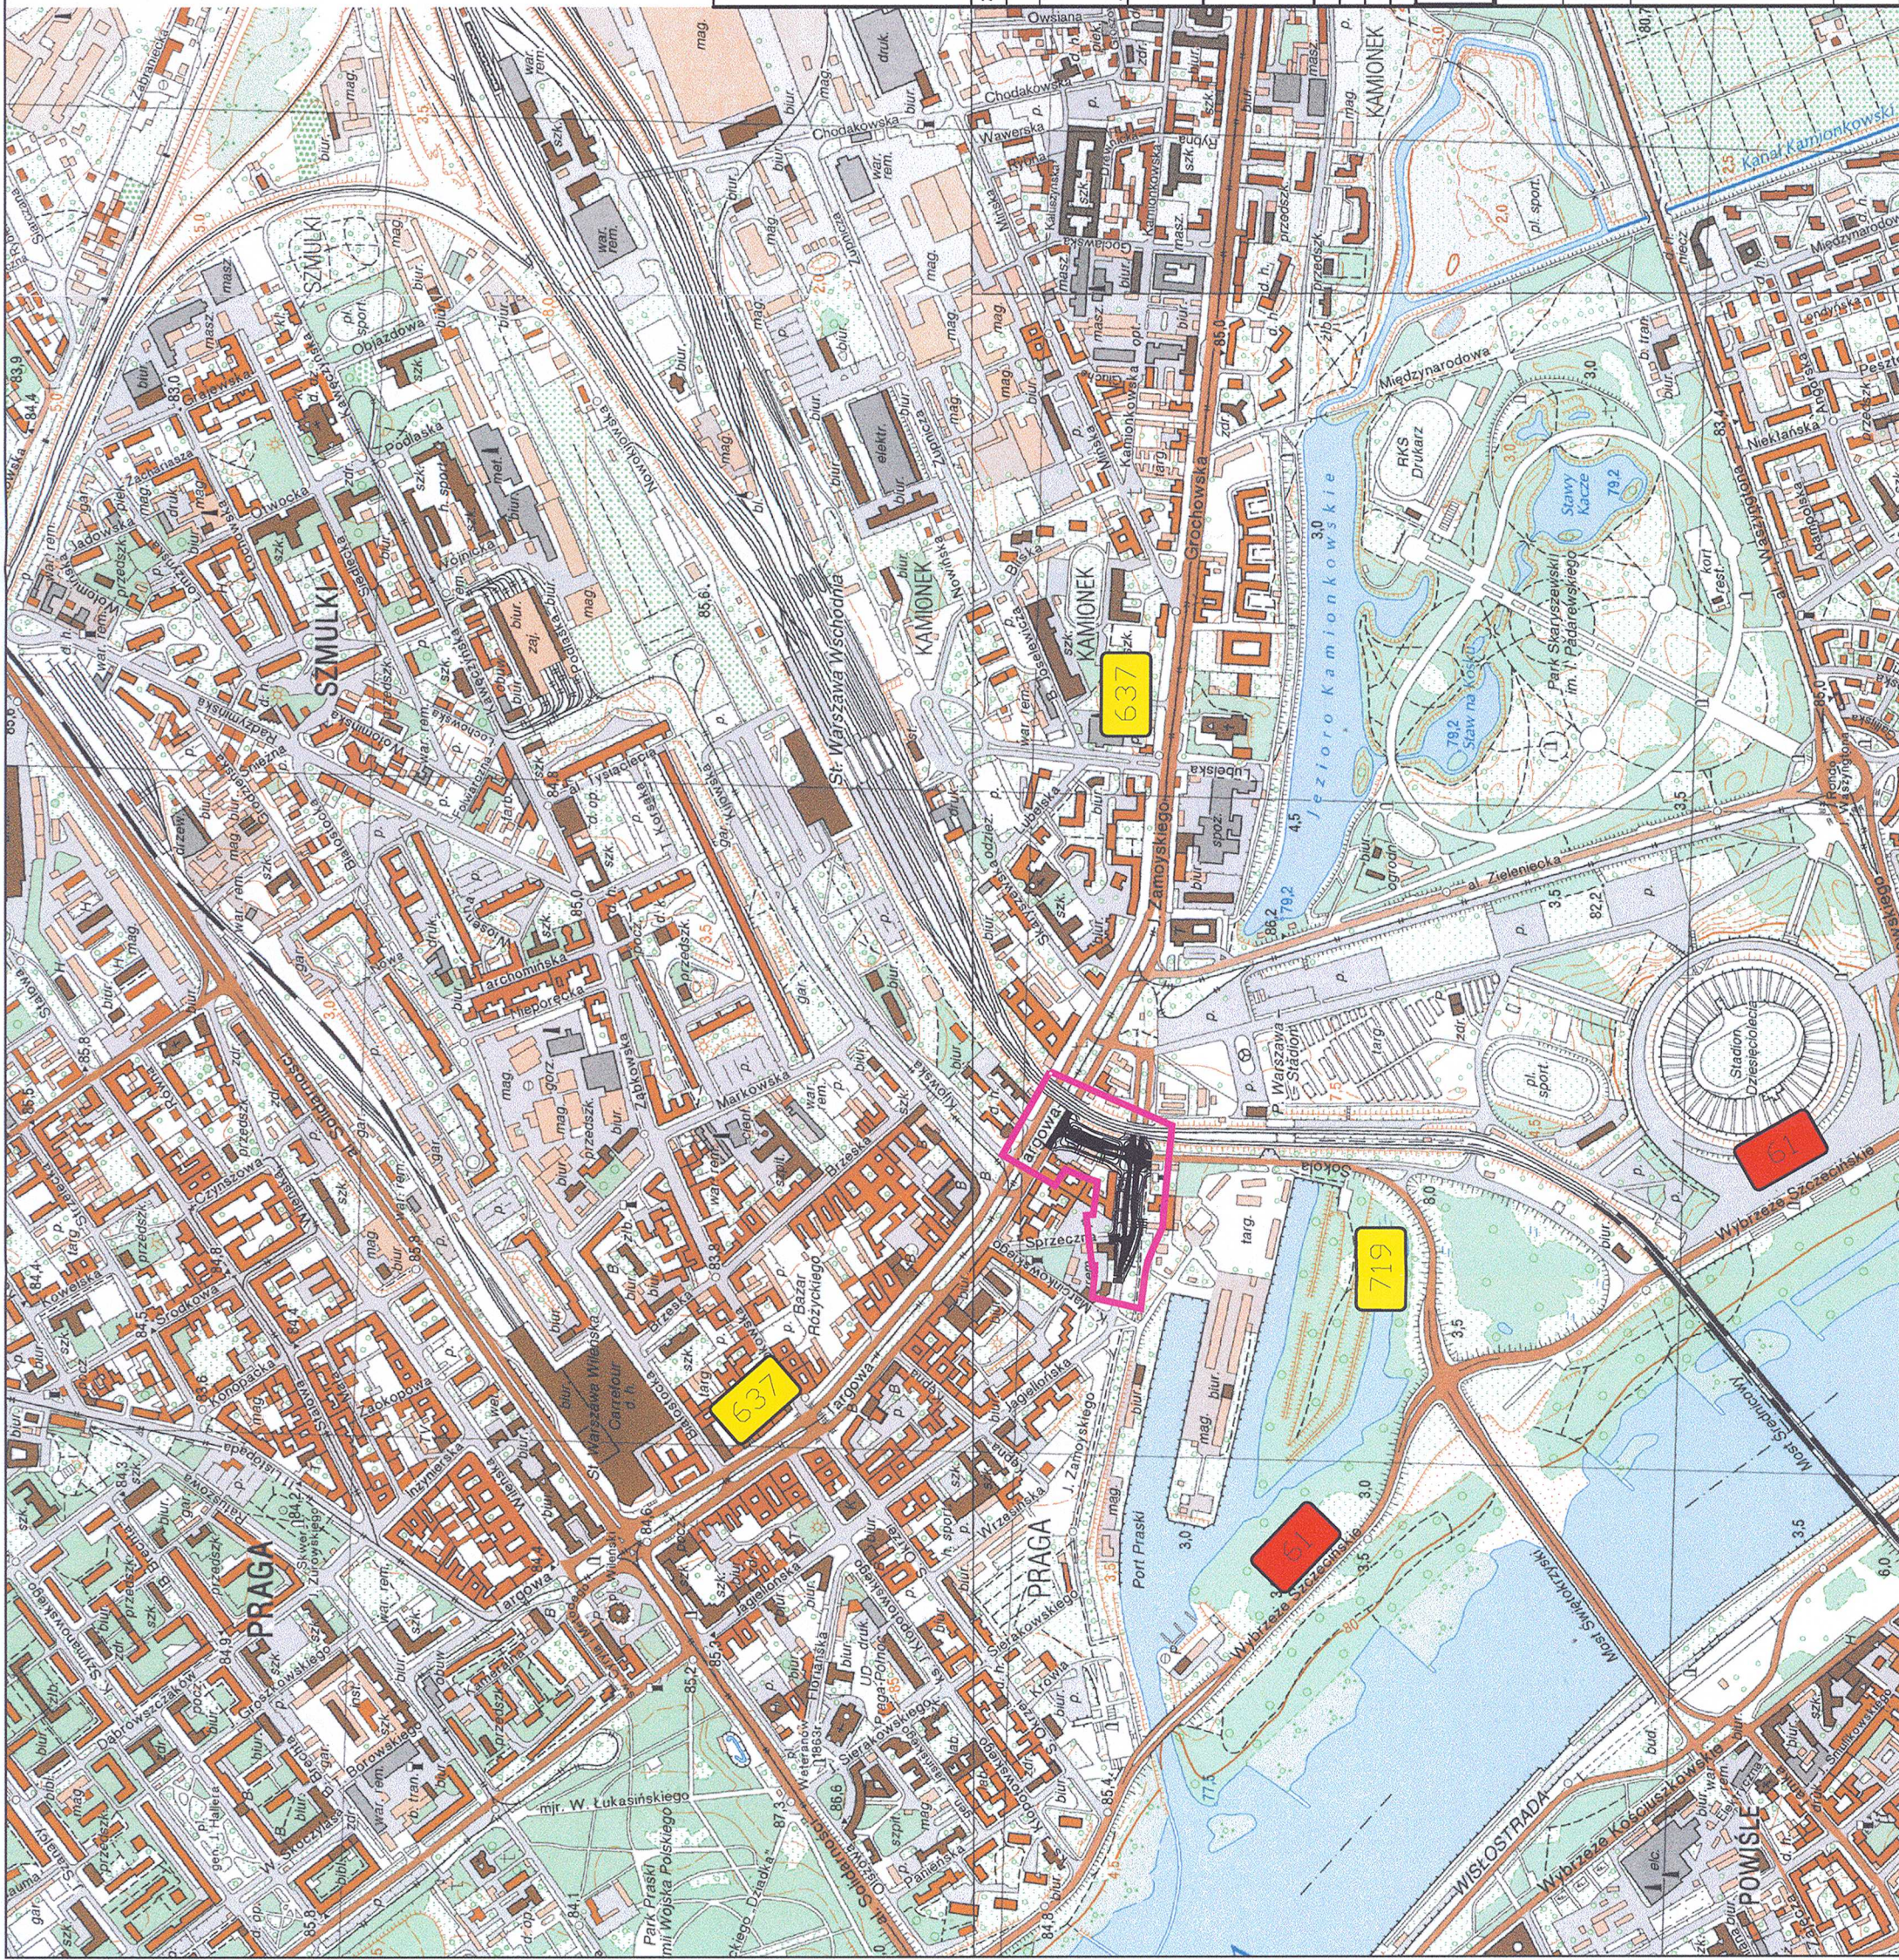

Zmiana	Opis zmiany	Data

JEDYNOŚĆ PROJEKTOWA:
MOSTY KATOWICE
 40-555 Katowice
 ul. Rolna 12
 www.mostykatowice.pl
 e-mail: biuro@mostykatowice.pl

INWESTOR:
 PREZYDENT M. ST. WARSZAWY
 PLAC BANKOWY 3/5
 00-950 WARSZAWA

ZADANIE:
 BUDOWA TRASY ŚWIETOKRZYSKIEJ NA ODCINKU
 OD UL. WYBRZEŻE SZCZECIŃSKIE DO UL. ZABRANIECKIEJ;
 ODCINEK "A" UL. J. ZAMOYSKIEGO – UL. TYSIĄCLECIA.
 – ETAP I – ODCINEK OD UL. ZAMOYSKIEGO DO UL. TARGOWEJ

NR ZADANIA: 402100824_7120
 STADIUM: **PROJEKT BUDOWLANY**
 BRANŻA: DROGOWA
 OBIĘT: DROGA

TYTUŁ RYSUNKU:		ORIENTACJA	
RYSUJEK NR:	D		
	01.01		
SKALA:	1:10000		
GŁÓWNY PROJEKTANT:	MGR INŻ. MARCIN GŁOBEK	OW-515/02	do projektowania bez ograniczeń w specjalności konstruktynno-budowlanej
GŁÓWNY SPRAWDZĄCY:	MGR INŻ. CZESZAW POLEDNICK	UW-144/87	do projektowania bez ograniczeń w specjalności konstruktynno-budowlanej
WYKONAWCA (PROJEKTANT):	MGR INŻ. KAZIMIERZ TARCZYŃSKI	MAP/02/10/POOD/05	do projektowania bez ograniczeń w specjalności drogowej
	INŻ. MICHAŁ HOSZOWSKI	SIK/08/10/POOD/05	do projektowania bez ograniczeń w specjalności drogowej
	MGR INŻ. MARCIN BIELA	SIK/21/10/POOD/08	do projektowania bez ograniczeń w specjalności drogowej
SPRAWDZIK (PROJEKTANT):	MGR INŻ. CZESZAW POLEDNICK	UW-144/87	do projektowania bez ograniczeń w specjalności konstruktynno-budowlanej