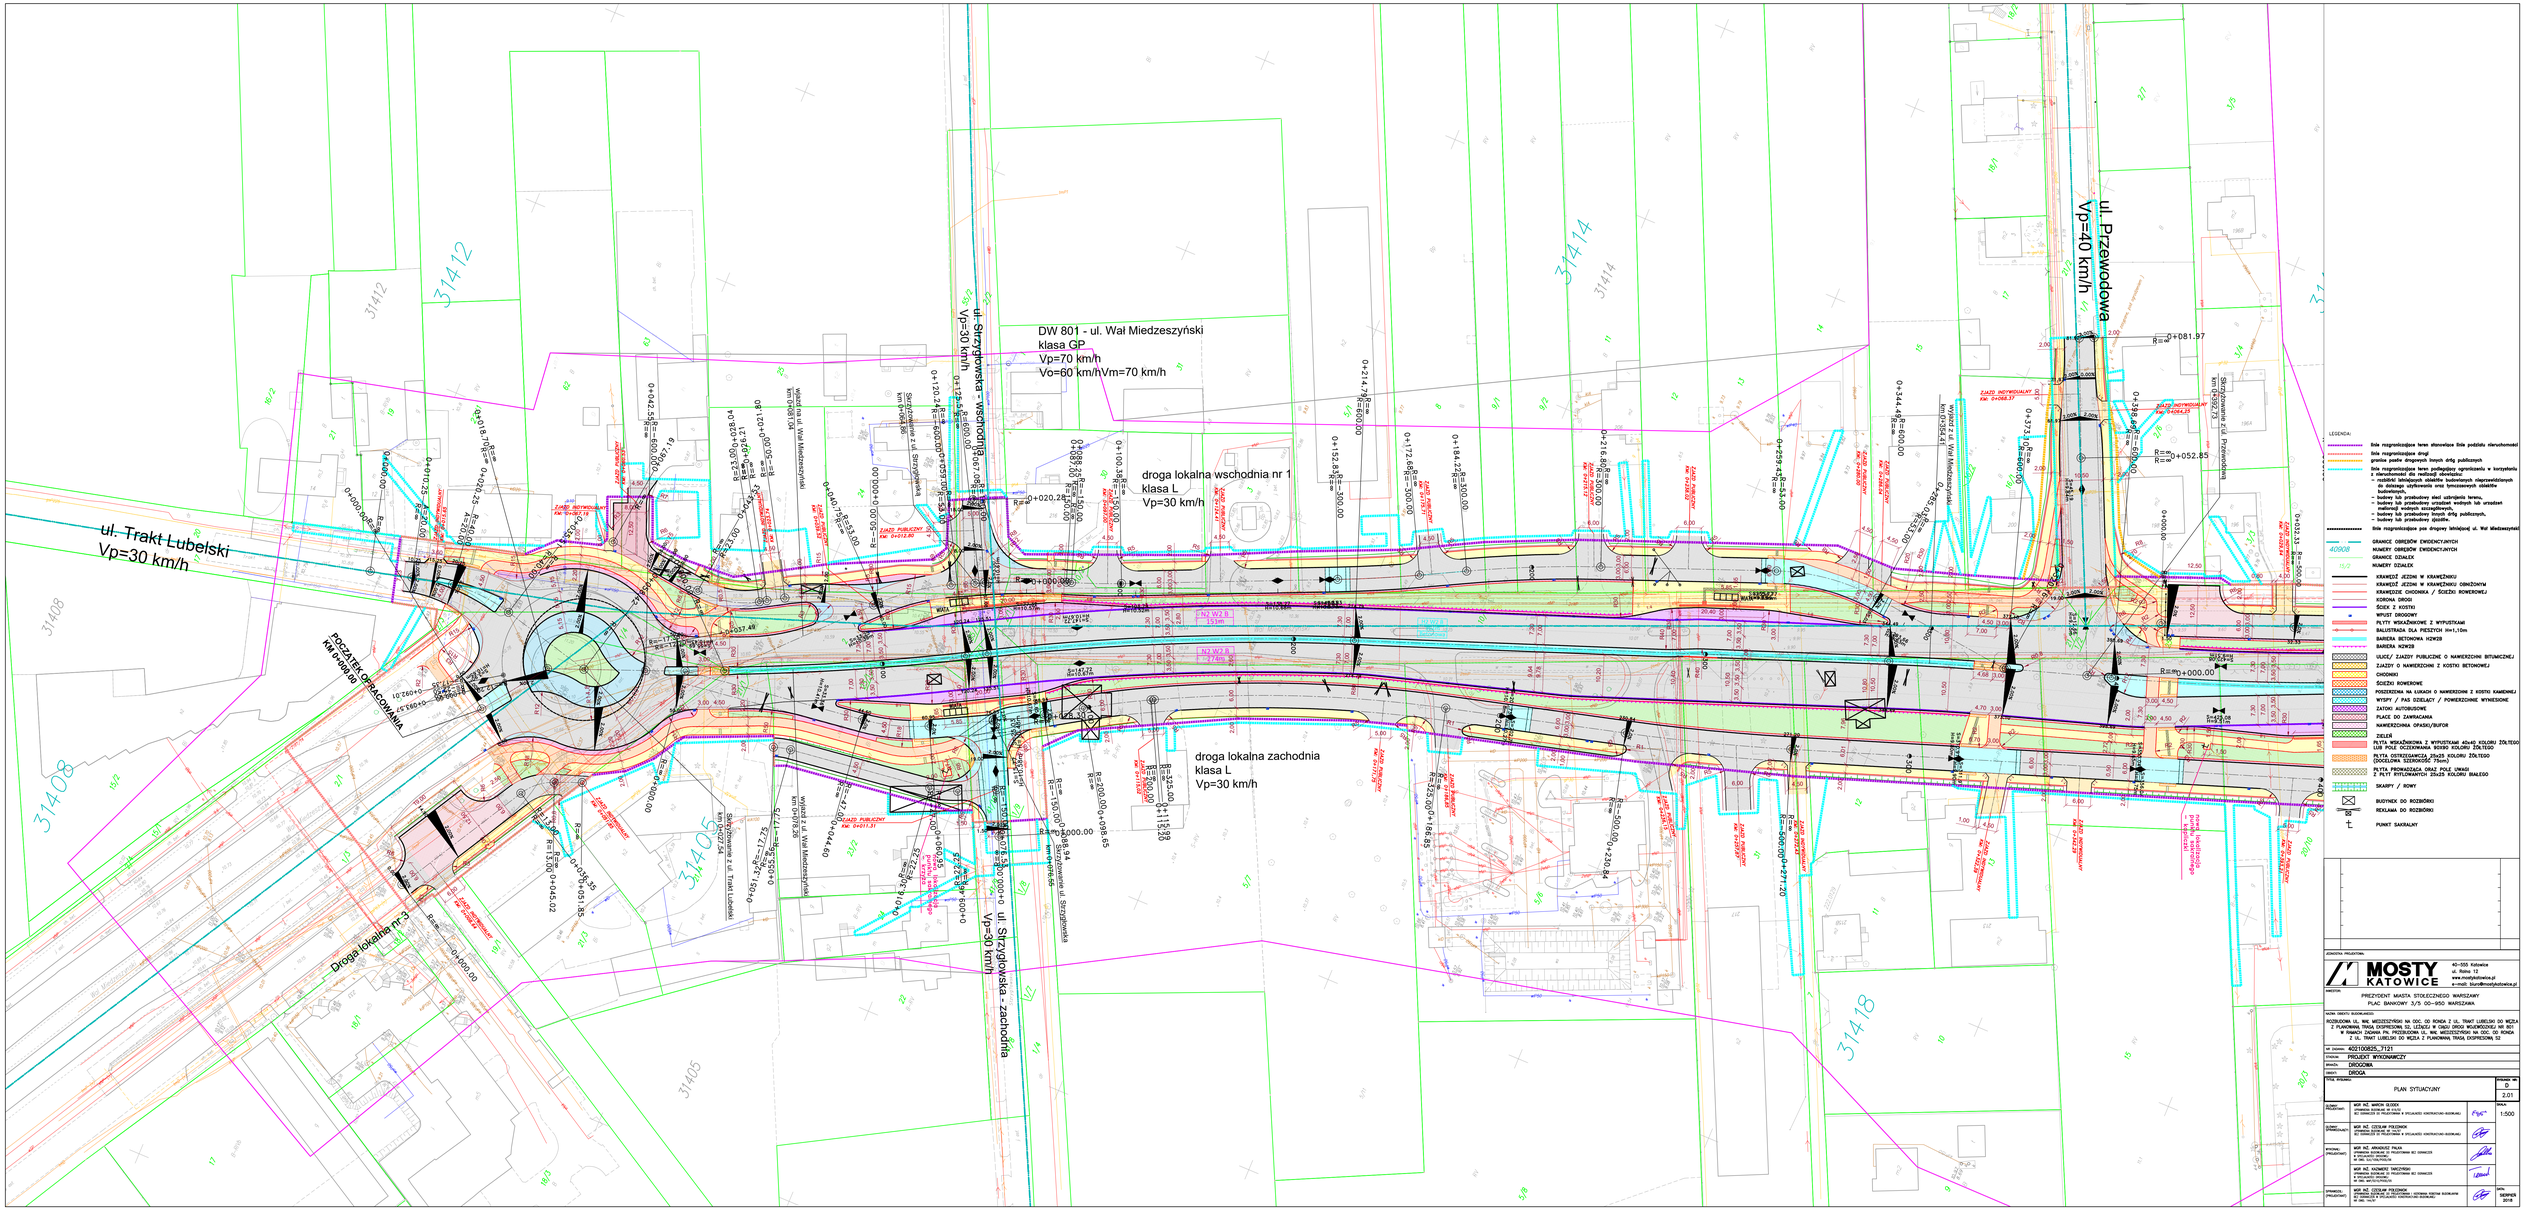

LEGENDA:

- linia rozgraniczająca teren stanowiące linie podziału nieruchomości
- linia rozgraniczająca drogi
- granice pasów drogowych innych dróg publicznych
- linia rozgraniczająca teren podlegający ograniczeniu w korzystaniu z nieruchomości dla realizacji określonych:
  - inwestycji lokalizacyjnych obiektów budowlanych nieprzeznaczonych do obsługi użytkowników wraz tymczasowych obiektów budowlanych,
  - budowy lub przebudowy sieci uzbrojenia terenu,
  - budowy lub przebudowy urządzeń wodnych lub wodnych melioracji wodnych szczegółowych,
  - budowy lub przebudowy innych dróg publicznych,
  - budowy lub przebudowy zjazdów.
- linia rozgraniczająca pas drogowy lokalizacji ul. Wał Miedzeszyński

- GRANICE OBRĘBÓW EWIDENCYJNYCH
- NUMERY OBRĘBÓW EWIDENCYJNYCH
- GRANICE DZIAŁEK
- NUMERY DZIAŁEK
- KRAWĘŻ JEZDNI W KRAWĘŻNIKU
- KRAWĘŻ JEZDNI W KRAWĘŻNIKU OBNIŻONYM
- KRAWĘDŹ CHODNIKA / ŚCIEŻKI ROWEROWEJ
- KORONA DROGI
- ŚCIEK Z KOSTKI
- WPUST DROGOWY
- PŁYTY WIELKOWYMIAROWE Z WYPUSTKAMI
- BALUSTRADA DLA PIESZYCH H=1,10m
- BARIERA BETONOWA H2W2B
- BARIERA H2W2B
- ULICE/ / ZJAZDY PUBLICZNE O NAWIERZCHNI BITUMICZNEJ
- ZJAZDY O NAWIERZCHNI Z KOSTKI BETONOWEJ
- CHODNIKI
- ŚCIEŻKI ROWEROWE
- POSZERZENIA NA LUKACH O NAWIERZCHNIĘ Z KOSTKI KAMIENNEJ
- WYSPY / PAS DZIELACY / POWIERZCHNIE WYMIESZONE
- ZATOKI AUTOBUSOWE
- PLACE ZAWRACANIA
- NAWIERZCHNIA OPASKI/BUFOR
- SIECI B
- PŁYTA WIBRAŻOWANA Z WYPUSTKAMI 40x40, KOLORU ŻÓŁTEGO
- ŚLEPE POLE OSTRZEGAWCZE 60X60 KOLORU ŻÓŁTEGO
- PŁYTA OSTRZEGAWCZA 25x25 KOLORU ŻÓŁTEGO GŁADZIUTKA SZERSZKOŚĆ 75cm)
- PŁYTA PROWADZĄCA ORAZ POLE UWAGI Z PŁYT BYDLOWARTYCH 25x25 KOLORU BIAŁEGO
- SKARPY / ROWY
- BUDYNEK DO ROZBIÓRKI
- REKLAMA DO ROZBIÓRKI
- PUNKT SAKRALNY

JEDNOSTKA PROJEKTOWA:
MOSTY KATOWICE
40-555 Katowice
ul. Roina 12
www.mostykatowice.pl
e-mail: biuro@mostykatowice.pl

INWESTOR:
PREZYDENT MIASTA STOŁECZNEGO WARSZAWY
PLAC BANKOWY 3/5 00-950 WARSZAWA

NAZWA OBIEKTU BUDOWLANEGO:
ROZBUDOWA UL. MIŃ. MIEDZESZYŃSKI NA ODC. OD RONDA Z UL. TRAKT LUBELSKI DO WĘZŁA Z PLANOWANĄ TRASĄ EKSPRESOWEJ S2, UZALEŻ. W ZAKŁ. DROGI WOLUMINOWEJ NR 801
W RAMACH ZADANIA PN. PRZEBUDOWA UL. MIŃ. MIEDZESZYŃSKI NA ODC. OD RONDA Z UL. TRAKT LUBELSKI DO WĘZŁA Z PLANOWANĄ TRASĄ EKSPRESOWEJ S2

NR ZADANIA: 402100825_7121
STADIUM: PROJEKT WYKONAWCZY
BRANŻA: DROGOWA
OBIEKT: DROGA

TREŚĆ RYSUNKU: PLAN SYTUACYJNY

NUMER ARK.: 0
NUMER RYS.: 2.01

SKALA: 1:500

DATA: SIERPIEŃ 2018

SPRAWDZIŁ (PROJEKTANT)	MGR INŻ. MARCIN SŁODEK UPRAWNIENIA BUDOWLANE DO PROJEKTOWANIA BEZ OGRANICZEŃ W SPECJALNOŚCI KONSTRUKCYJNO-BUDOWLANEJ	
SPRAWDZIŁ (SPRAWDZAJĄCY)	MGR INŻ. CZESŁAW FELDMAN UPRAWNIENIA BUDOWLANE DO PROJEKTOWANIA BEZ OGRANICZEŃ W SPECJALNOŚCI KONSTRUKCYJNO-BUDOWLANEJ	
WYKONAŁ (OPRACOWAŁ)	MGR INŻ. ARKADIUSZ PAJĄK UPRAWNIENIA BUDOWLANE DO PROJEKTOWANIA BEZ OGRANICZEŃ W SPECJALNOŚCI DROGOWEJ	
	MGR INŻ. HUBARD TARCZYŃSKI UPRAWNIENIA BUDOWLANE DO PROJEKTOWANIA BEZ OGRANICZEŃ W SPECJALNOŚCI DROGOWEJ	
SPRAWDZIŁ (SPRAWDZAJĄCY)	MGR INŻ. CZESŁAW FELDMAN UPRAWNIENIA BUDOWLANE DO PROJEKTOWANIA BEZ OGRANICZEŃ W SPECJALNOŚCI KONSTRUKCYJNO-BUDOWLANEJ	