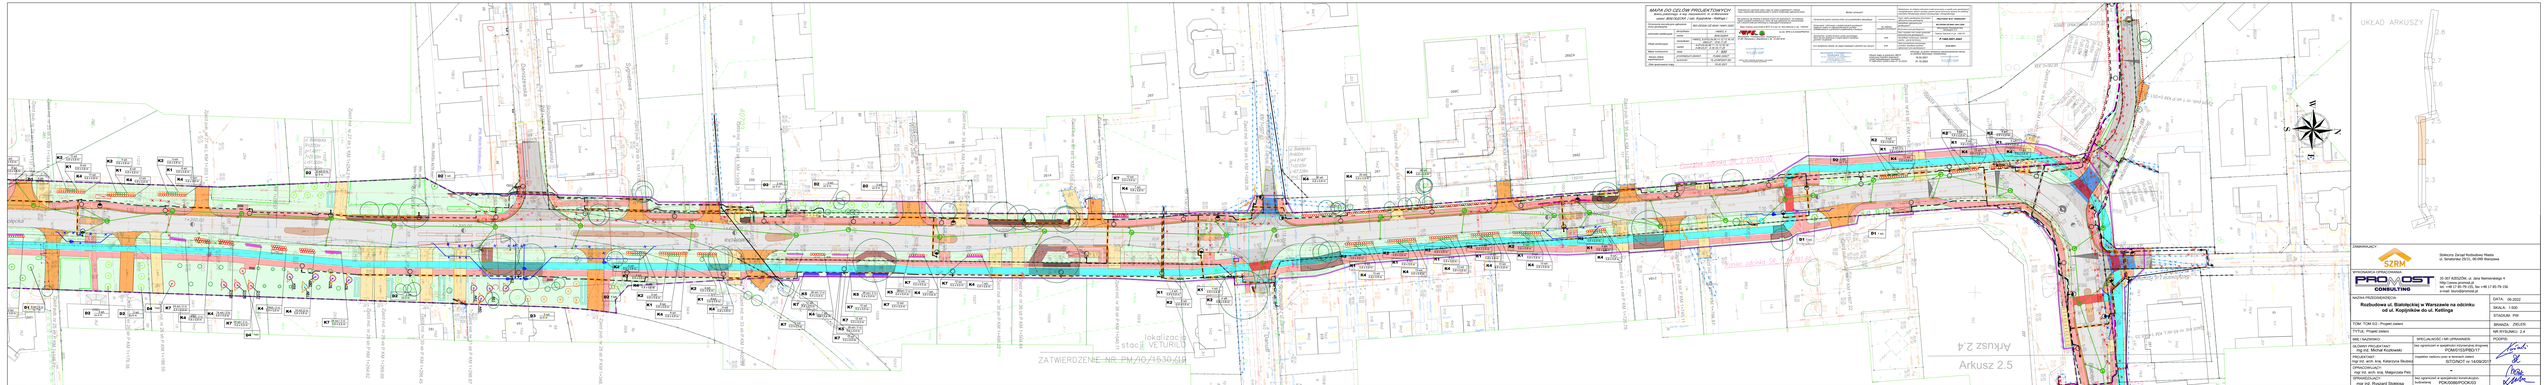

MAPA DO CELÓW PROJEKTOWYCH
w zakresie sieci uzbrojenia terenu

Skala opracowania	1:500	
Wysokość	Kronsztadt 86	
Mapa sporządzona	dla zadania inwestycyjnego	
Jednostka ewidencyjna	Ulica: Białołęcka	Obręb: 5-09-06
	Ulica: Kettlinga	Obręb: 5-09-06
Data aktualności mapy	10.05.2021	






